


COMUNE DI PIETRAGALLA

PROVINCIA DI POTENZA

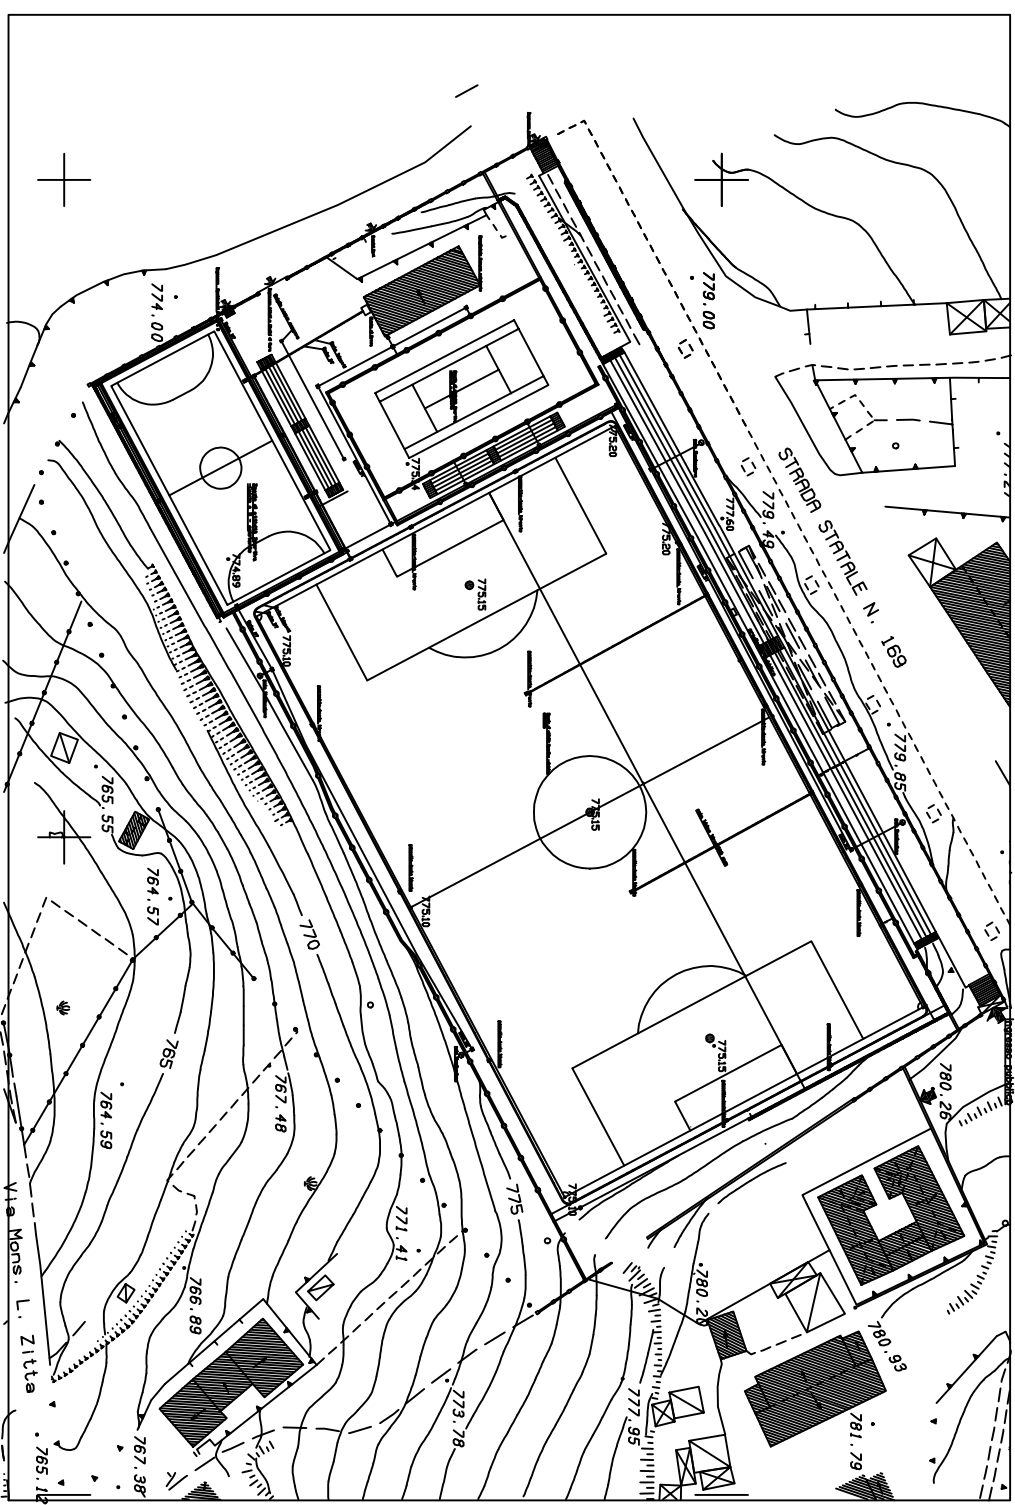

UFFICIO TECNICO
Area n.3

OGGETTO: realizzazione di una tettoia e consolidamento del muro di cinta lato spettatori al campo sportivo ubicato in Via San Leonardo nel comune di Pietragalla

Sezione Trasversale

ELABORATO N° 4
SEZIONE TRASVERSALE

DATA
GENNAIO 2022

SCALA
1 : 200

IL PROGETTISTA
Ing. Teodoro MIRANDA

