


COMUNE DI PIETRAGALLA

PROVINCIA DI POTENZA

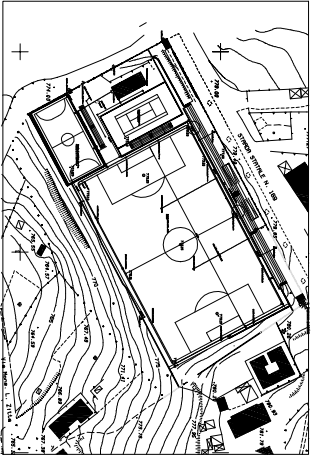

UFFICIO TECNICO
Area n.3

OGGETTO: realizzazione di una tettoia e consolidamento del muro di cinta lato spettatori al campo sportivo ubicato in Via San Leonardo nel comune di Pietragalla


Elaborati grafici stato di PROGETTO

ELABORATO N° 9		
PIANTA FONDAZIONI TETTOIA		
DATA GENNAIO 2022	SCALA	
		IL PROGETTISTA Ing. Teodoro MIRANDA


Platea a “Fondazione” spessore 50 cm
disporre l'armatura orizzontale più vicina al cassero
diffusa verticale B Ø14/25
diffusa orizzontale B Ø14/25
diffusa verticale A Ø14/25
diffusa orizzontale A Ø14/25
Distanziatori Ø8 9 bracci/mq

Ancoraggio diffusa verticale B
Ancoraggio diffusa verticale A
Ancoraggio diffusa orizzontale B
Ancoraggio diffusa orizzontale A

Lato inferiore e superiore

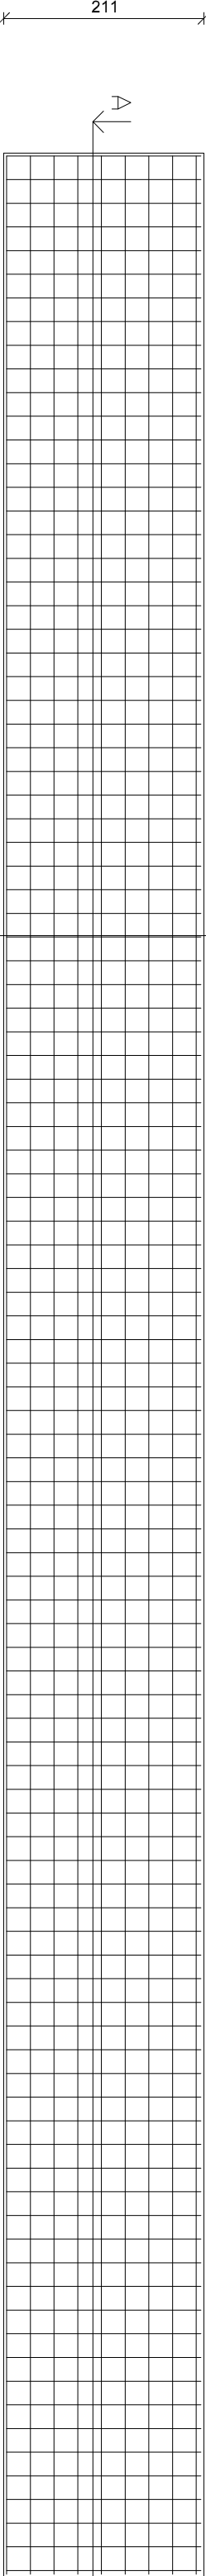

Sez. A-A

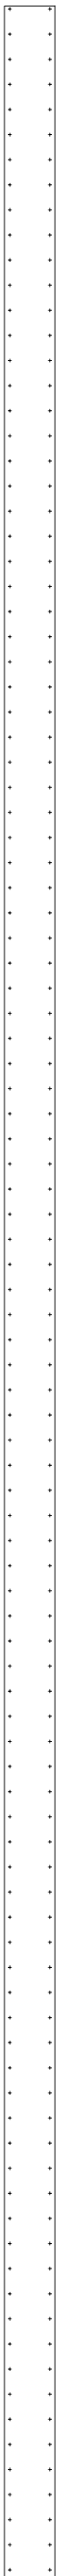

Sez. B-B

