

COMUNE DI RUVO DEL MONTE



PSR Basilicata 2014–2022, Bando Misura 7– Sottomisura 7.6
"Investimenti per restauro e riqualificazione del patrimonio
culturale e naturale, del paesaggio rurale e dei siti HVN".

Piccoli Investimenti:

Riqualificazione fontana vecchia in piazza Cavour

Pannellistica piazza antistante e chiostro castello

CUP: D38E23000290002

PROGETTO ESECUTIVO



elaborato num.

4

INQUADRAMENTO TERRITORIALE


Scala:

IL PROGETTISTA:
GEOM. MICHELE ROMANIELLO



IL RESPONSABILE DEL
PROC.TO
ARCH. ETTORE EMANUELE IORI

INQUADRAMENTO TERRITORIALE
COMUNE DI RUVO DEL MONTE
SCALA 1:5000

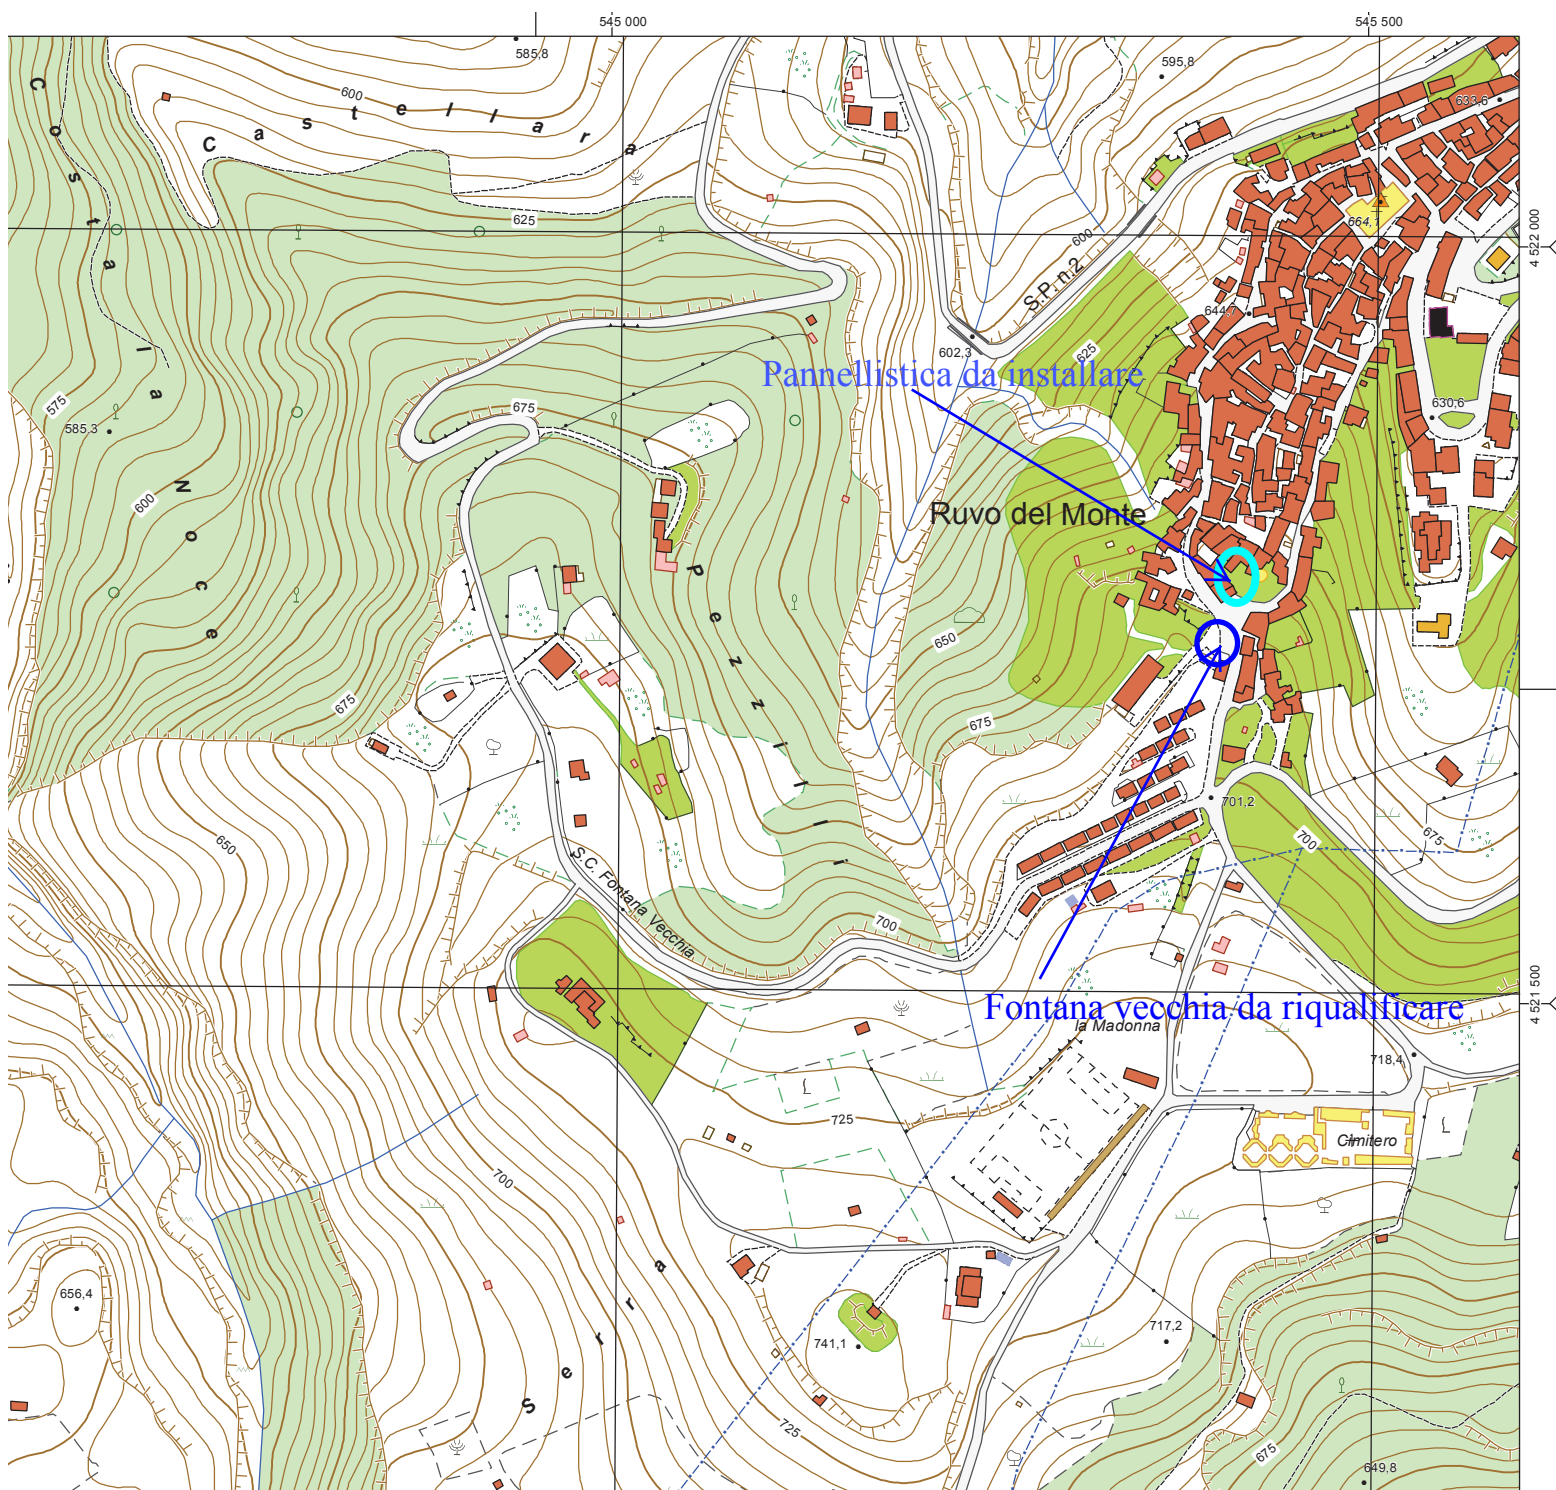

STRALCIO ORTOFOTO

COMUNE DI RUVO
DEL MONTE

Legenda

Legenda
Basilicata
Altre Regioni
Mare
Limiti comunali
Ortofoto_2020

confini:limiti_comunali_istat_2011
toponimi

Ruvo del Monte

PANNELLISTICA DA INSTALLARE

FONTANA VECCHIA DA RIQUALIFICARE