

COMUNE DI RUVO DEL MONTE



PSR Basilicata 2014–2022, Bando Misura 7– Sottomisura 7.6
"Investimenti per restauro e riqualificazione del patrimonio
culturale e naturale, del paesaggio rurale e dei siti HVN".

Piccoli Investimenti:

Riqualificazione fontana vecchia in piazza Cavour

Pannellistica piazza antistante e chiostro castello

CUP: D38E23000290002

PROGETTO ESECUTIVO



elaborato num.

7

ELABORATI GRAFICI STATO DI PROGETTO:
PIANTA, PROSPETTI E SEZIONI

Scala:


IL PROGETTISTA:
GEOM. MICHELE ROMANIELLO




IL RESPONSABILE DEL
PROC.TO
ARCH. ETTORE EMANUELE IORI

[illegible]

PROSPETTO ANTERIORE
(Scala 1: 100)

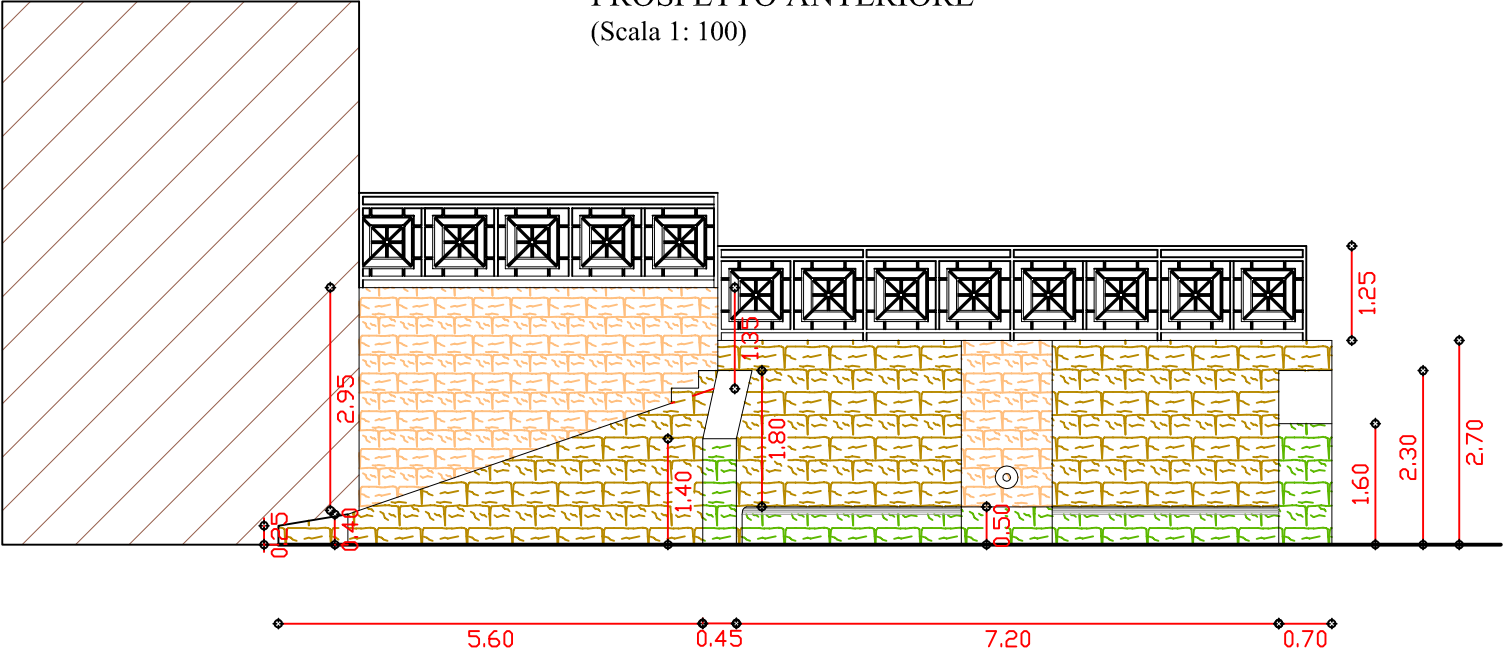

PROSPETTO LATERALE
(Scala 1: 100)

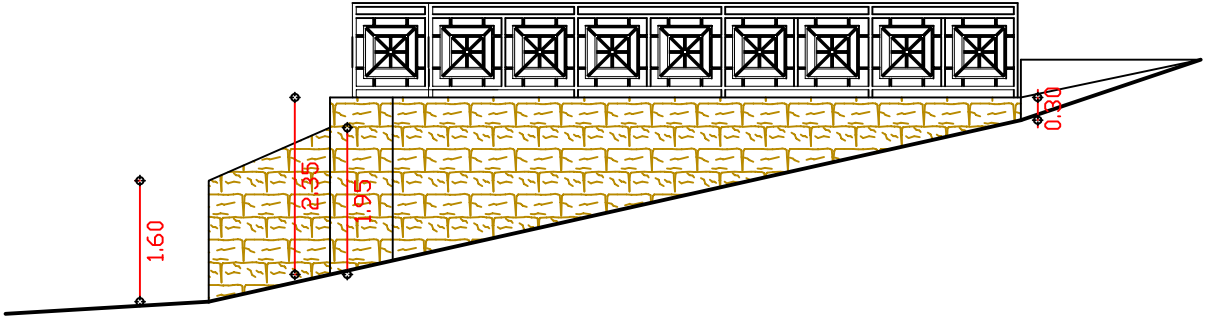

SEZIONE A-A
(scala 1: 100)

