
A



A01 Hypericum hidcote
A02 Artemisia absinthium
A03 Lonicera nitida
A04 Anemone japonica
A05 Carex morrowii
A05 Acer japonicum
A06 Anemone japonica
A07 Nandina domestica
A08 Spiraea japonica "Little Princess"
A09 Loropetalum chinense
A10 Hydrangea macrophylla
A11 Hosta spp
A12 Anemone japonica
A13 Liriope muscari
A14 Bergenia cordifolia

B

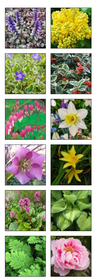


B01 Heuchera
B01 Ajuga reptans
B01 Pachysandra terminalis
B01 Liriope muscari
B02 Mahonia aquifolium
B03 Astilbe japonica
B03 Loropetalum chinense
B04 Liriope muscari
B04 Vinca Major
B05 Ilex aquifolium
B06 Brunnera macrophylla
B06 Dicentra spectabilis
B07 Liriope muscari
B.08 Bulbose e rizomatose
B08 Narcissus spp
B08 Helleborus orientalis
B08 Hemerocallis lilioasphodelus
B09 Rodgersia aesculifolia
B09 Sambucus nigra
B09 Eupatorium maculatum
B10 Acer japonicum
B10 Bergenia cordifolia
B11 Trachelospermum jasminoides
B11 Hemerocallis lilioasphodelus
B12 Hydrangea macrophylla
B12 Hosta spp
B12 Heuchera
B13 Ajuga reptans
B13 Osmunda regalis
B13 Yucca arbustiva
B13 Hydrangea macrophylla
B14 Osmunda regalis
B14 Acer japonicum
B14 Hydrangea macrophylla
B14 Astilbe japonica

C




C01 Nandina domestica
C01 Liriope muscari
C02 Kerria japonica
C03 Leycesteria formosa
C04 Sarcococca confusa
C04 Anemone japonica
C05 Hydrangea arborescens 'Annabelle'
C.06 Bulbose e rizomatose
C06 Iris japonica
C06 Bletilla striata
C06 Leucojum aestivum
C06 Liriope muscari
C07 Gaura lindheimeri
C07 Salvia greggii
C08 Loropetalum chinense
C09 Hosta spp

D

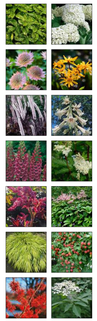

D01 Paeonia arbustiva
D02 Aucuba japonica
D03 Anemone japonica
D04 Hydrangea macrophylla
D05 Hydrangea arborescens 'Annabelle'
D06 Acer japonicum
D07 Astrantia major
D07 Lonicera nitida
D08 Gaura lindheimeri
D08 Salvia greggii
D09 Hydrangea arborescens 'Annabelle'
D10 Ligularia dentata
D10 Actaea simplex
D10 Cardiocrinum giganteum
D10 Digitalis purpurea
D10 Eupatorium maculatum
D10 Filipendula ulmaria
D10 Lysimachia punctata
D10 Rheum palmatum
D10 Rodgersia aesculifolia
D11 Anemone japonica
D11 Artemisia absinthium
D11 Astrantia major
D11 Hemerocallis lilioasphodelus
D11 Liriope muscari
D12 Gaura lindheimeri
D12 Hypericum hidcote
D13 Anemone japonica
D13 Hakonechloa macra
D13 Hemerocallis lilioasphodelus
D13 Ilex aquifolium
D13 Iris japonica
D13 Mahonia aquifolium
D14 Aucuba japonica
D14 Cornus kousa
D14 Hamamelis
D14 Leycesteria formosa
D14 Osmanthus heterophyllus
D14 Sambucus nigra
D15 Acer japonicum
D16 Hosta spp

E

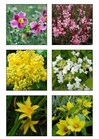

E01 Anemone japonica
E01 Gaura lindheimeri
E01 Hakonechloa macra
E01 Mahonia aquifolium
E01 Nandina domestica
E02 Lonicera nitida
E02 Salvia greggii
E02 Brunnera macrophylla
E03 Aucuba japonica
E03 Digitalis purpurea
E03 Viburnum plicatum
E04 Dicentra spectabilis
E04 Hemerocallis lilioasphodelus
E04 Ligularia dentata
E04 Lysimachia punctata
E04 Nandina domestica
E05 Hydrangea arborescens 'Annabelle'

F




F01 Anemone japonica
F01 Hakonechloa macra
F01 Hemerocallis lilioasphodelus
F01 Astilbe japonica
F01 Brunnera macrophylla
F02 Osmunda regalis
F02 Aucuba japonica
F03 Hypericum hidcote
F04 Pachysandra terminalis
F04 Viburnum opulus
F04 Alchemilla mollis
F05 Viburnum plicatum

G



G01 Potentilla fruticosa
G02 Hemerocallis lilioasphodelus
G03 Iris japonica
G03 Digitalis purpurea
G03 Gaura lindheimeri
G04 Potentilla fruticosa
G05 Hakonechloa macra
G06 Artemisia absinthium
G07 Tulbaghia violacea
G08 Pennisetum alopecuroides
G09 Gaura lindheimeri
G10 Buddleja davidii
G11 Salvia greggii
G12 Spiraea japonica "Little Princess"
G13 Anemone japonica
G14 Petasites japonicus
G15 Hydrangea quercifolia
G16 Persicaria amplexicaulis
G17 Liriope muscari

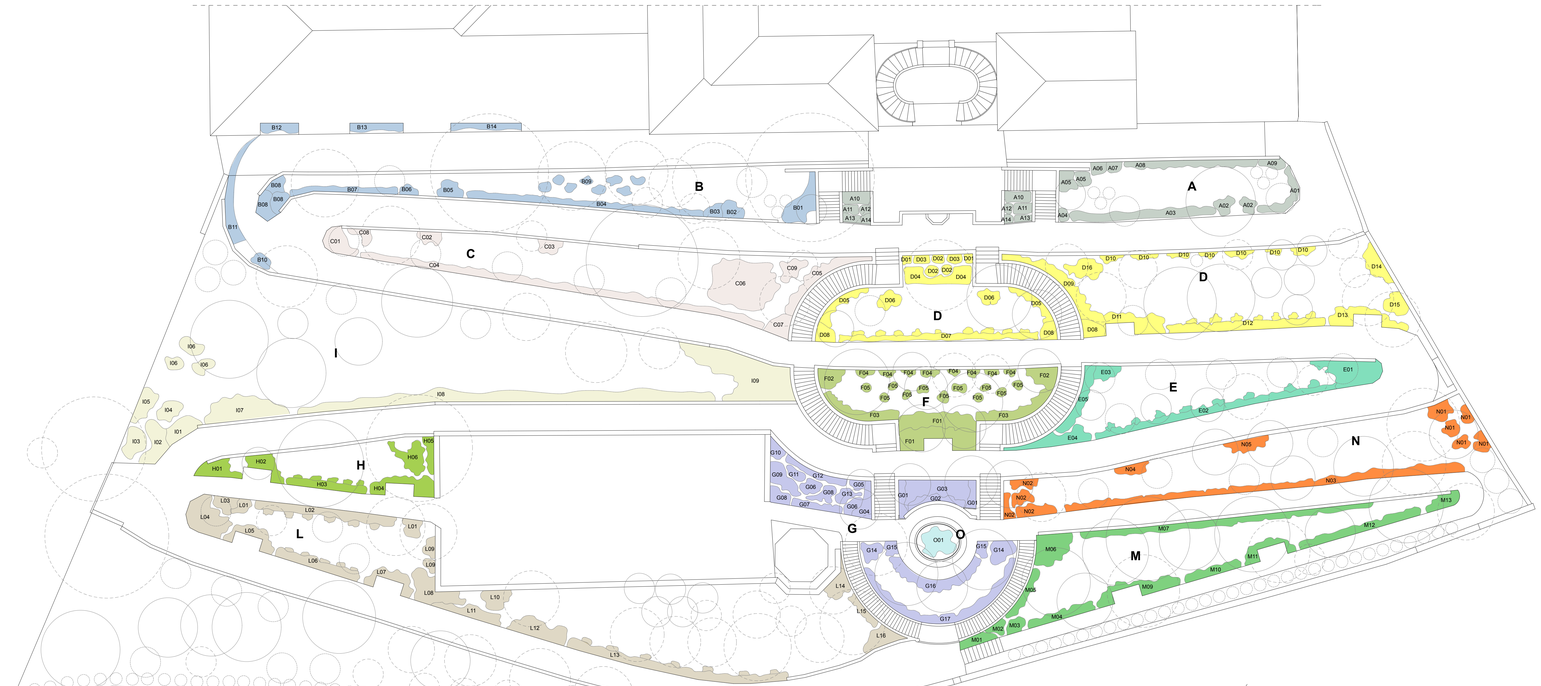

N 0 1 2 10 20 Metri


Progetto. Planting design e abaco della vegetazione. Planimetria. Scala 1:200

H




H01 Hemerocallis lilioasphodelus
H01 Hosta spp
H01 Liriope muscari
H02 Astilbe japonica
H02 Mahonia aquifolium
H03 Astilbe japonica
H03 Lonicera nitida
H04 Dicentra spectabilis
H04 Hakonechloa macra
H04 Ilex aquifolium
H05 Hydrangea macrophylla
H06 Lysimachia punctata

I

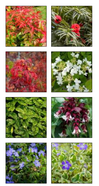

I01 Artemisia absinthium
I01 Nandina domestica
I02 Liriope muscari
I03 Taxus baccata
I04 Acer japonicum
I05 Viburnum opulus
I05 Viburnum plicatum
I06 Aucuba japonica
I06 Leycesteria formosa
I06 Taxus baccata
I06 Cornus kousa
I06 Viburnum plicatum
I.07-08-09 Piante tappezzanti
I07 Vinca minor
I08 Vinca major
I09 Vinca minor

L

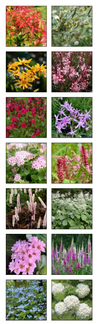


L01 Nandina domestica
L02 Astilbe japonica
L02 Lonicera nitida
L03 Artemisia absinthium
L04 Dicentra spectabilis
L04 Ligularia dentata
L04 Liriope muscari
L04 Spiraea japonica "Little Princess"
L05 Gaura lindheimeri
L05 Salvia greggii
L05 Tulbaghia violacea
L06 Salvia greggii
L06 Spiraea japonica "Little Princess"
L07 Gaura lindheimeri
L07 Salvia greggii
L07 Tulbaghia violacea
L08 Nandina domestica
L08 Persicaria amplexicaulis
L08 Rodgersia aesculifolia
L08 Actaea simplex
L09 Viburnum opulus
L09 Aucuba japonica
L10 Acer japonicum
L11 Ligularia dentata
L11 Bergenia cordifolia
L12 Mahonia aquifolium
L12 Nandina domestica
L12 Artemisia absinthium
L13 Hypericum hidcote
L13 Digitalis purpurea
L14 Aucuba japonica
L15 Rodgersia aesculifolia
L16 Actaea simplex
L16 Artemisia absinthium
L16 Brunnera macrophylla
L16 Digitalis purpurea

M



M01 Artemisia absinthium
M02 Nandina domestica
M03 Pennisetum alopecuroides
M03 Salvia greggii
M03 Gaura lindheimeri
M04 Lonicera nitida
M05 Digitalis purpurea
M05 Leycesteria formosa
M06 Osmunda regalis
M06 Persicaria amplexicaulis
M06 Aucuba japonica
M07 Sarcococca confusa
M09 Tulbaghia violacea
M09 Artemisia absinthium
M09 Gaura lindheimeri
M09 Ilex aquifolium
M09 Liriope muscari
M10 Spiraea japonica "Little Princess"
M11 Digitalis purpurea
M11 Hemerocallis lilioasphodelus
M11 Ilex aquifolium
M11 Liriope muscari
M11 Nandina domestica
M12 Persicaria amplexicaulis
M12 Potentilla fruticosa
M13 Anemone japonica
M13 Brunnera macrophylla
M13 Loropetalum chinense

N

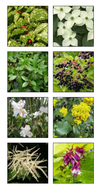

N01 Aucuba japonica
N01 Cornus kousa
N01 Leycesteria formosa
N01 Osmanthus heterophyllus
N01 Sambucus nigra
N02 Ilex aquifolium
N02 Iris japonica
N02 Mahonia aquifolium
N02 Nandina domestica
N02 Potentilla fruticosa
N03 Liriope muscari
N04 Aruncus sylvestris
N04 Leycesteria formosa
N04 Sambucus nigra
N05 Artemisia absinthium
N05 Aruncus sylvestris
N05 Leycesteria formosa
N05 Persicaria amplexicaulis

O



O01 Piante acquatiche
O01 Hydrocharis morsus-ranae
O01 Stratiotes aloides

INTERVENTO DI RECUPERO E VALORIZZAZIONE DELLA VILLA DEL PREFETTO DI POTENZA

PROGETTO ESECUTIVO

PNRR - Missione 1 - Componente 3 - Cultura 4.0 (M1C3 - Misura 2 - Tipologia investimento 2.3 - "Programmi per valorizzare l'identità dei luoghi. Parchi e giardini storici" CUP. H36C22000050006

Finanziato dall'Unione europea
NextGenerationEU

PROVINCIA DI POTENZA

Responsabile Unico del Procedimento
Dirigente "Ufficio Edilizia e Patrimonio"
Ing. **Enrico SPERA**

PROGETTISTI:

tecnico incaricato:
Gerardo SASSANO
architetto e paesaggista

Alberto PETRONE
dott. forestale e paesaggista

Eleonora LACERENZA
architetto, collaboratrice

GERARDO SASSANO 28.10.2024 18:09:46 GMT+00:00

Restauro della componente vegetale
Introduzione di nuovi elementi vegetali

Planting design e abaco della vegetazione

P.02

OTTOBRE 2024