



PROVINCIA DI POTENZA

UFFICIO VIABILITA'

FSC 2007/2013 APQ

“AIPZ – Interventi per la tutela e la salvaguardia
della viabilità a livello provinciale – Potenza”

LAVORI DI CONSOLIDAMENTO E MESSA IN
SICUREZZA

SP ex ss N. 168 “di Venosa”

CUP: H87H20001840002

3 – Particolari Costruttivi


Responsabile del Procedimento:
Ing. Angelo BARBANO

Progettista:
Geom. Francesco A. TADDEO

S.P. ex ss 168 SEZIONE STRADALE - Sc. 1:50

INTERVENTO DI SISTEMAZIONE DEL PIANO VIABILE PER 30 ml.


- nuovo pacchetto stradale a tratti
- 30 cm strato di fondazione in misto cementato;
- 10 cm conglomerato tipo base
- 7 cm conglomerato tipo bynder
- 3 cm di conglomerato tipo di usura

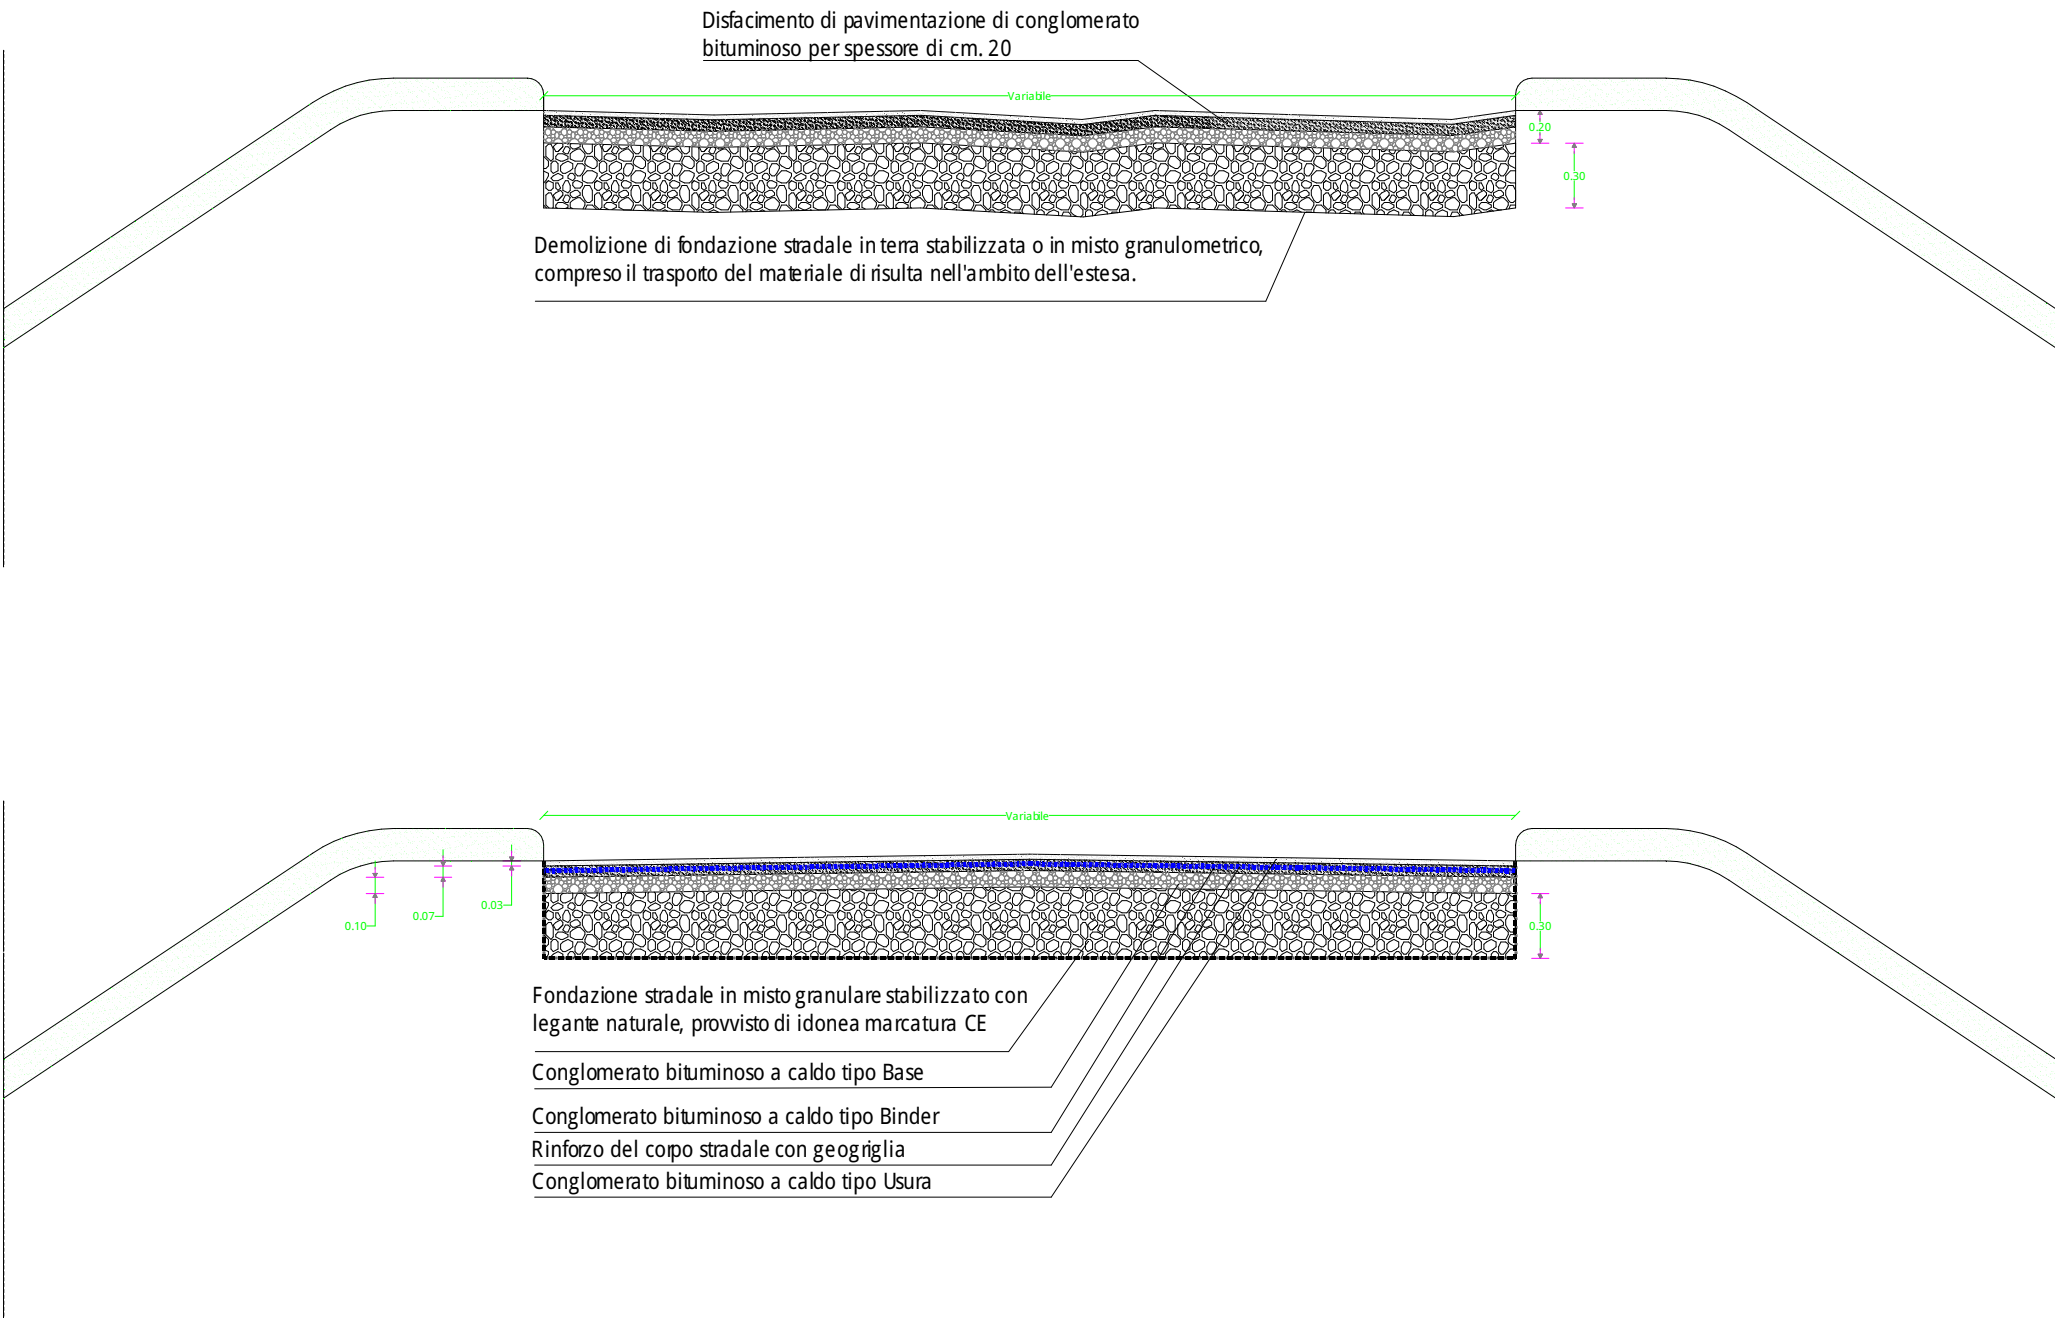

- (1) DISFACIMENTO PAVIMENTAZIONE A TRATTI
- (2) SCAVO DI SBANCAMENTO
- (3) RIFACIMENTO PACCHETO STRADALE CON AGGIUNTA DI GEOGRIGLIA TRA STRATO DI BYNDER E USURA

SP ex ss 168 SEZIONE STRADALE - Sc. 1:50

INTERVENTO DISISTEMAZIONE DEL PIANO VIABILE A TRATTE SALTUARIE
INTERVENTO A TRATTI SALTUARI DI REGIMENTAZIONE DELLE ACQUE SUPERFICIALI

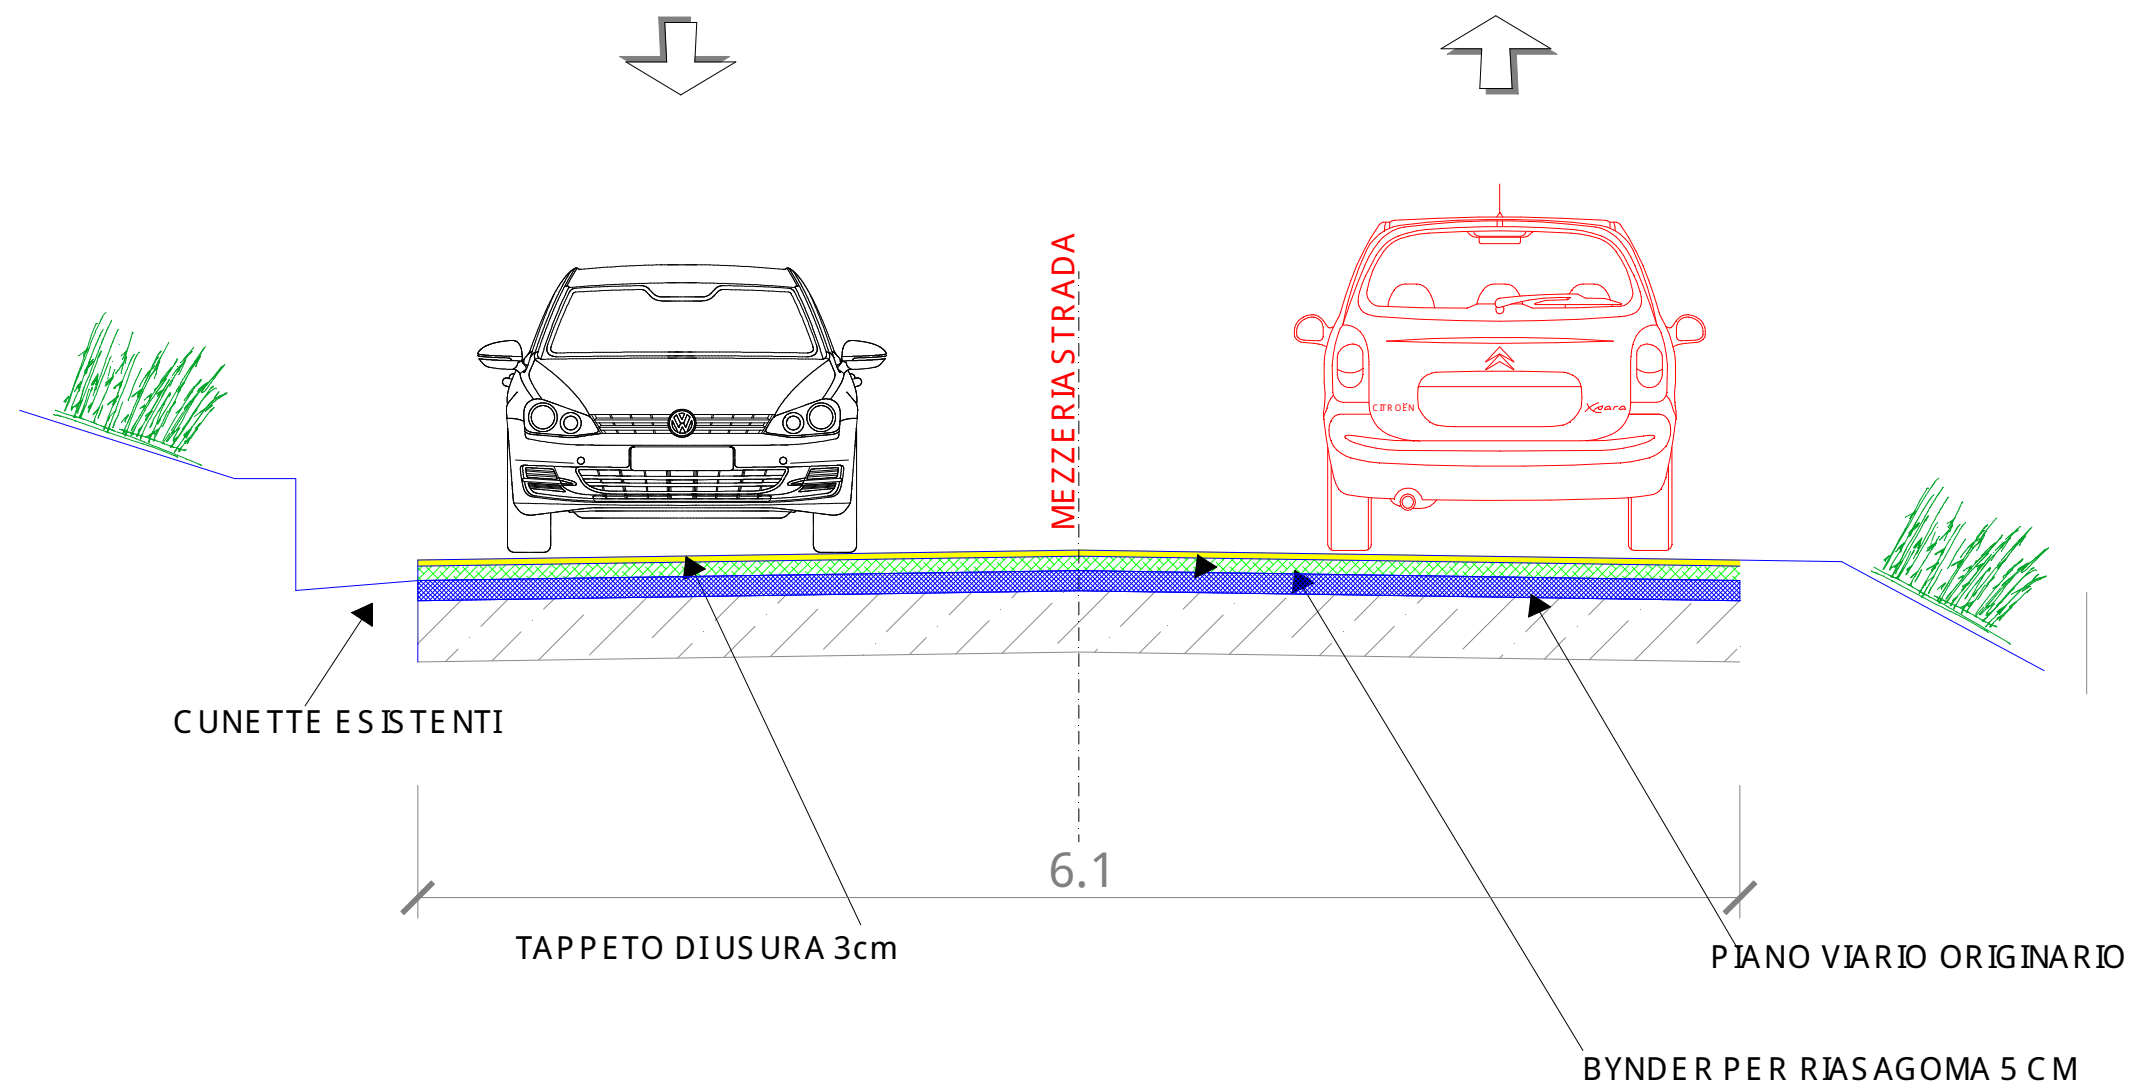

- (1) BYNDER PER RIAGOMAA A TRATTE SALTUARIE COME DALLE CHILOMETRICHE INDICATE IN PROGETTO
- (2) GEOGRIGLIA FLESSIBILE IN PVA DA STENDERE SU TUTTA LA SUP.
- (3) STRATO DI USURA CON SPESSORE 3 CM SU TUTTA LA SUP.