SP EX SS 276 DIR - FOGLIO II di Tramutola

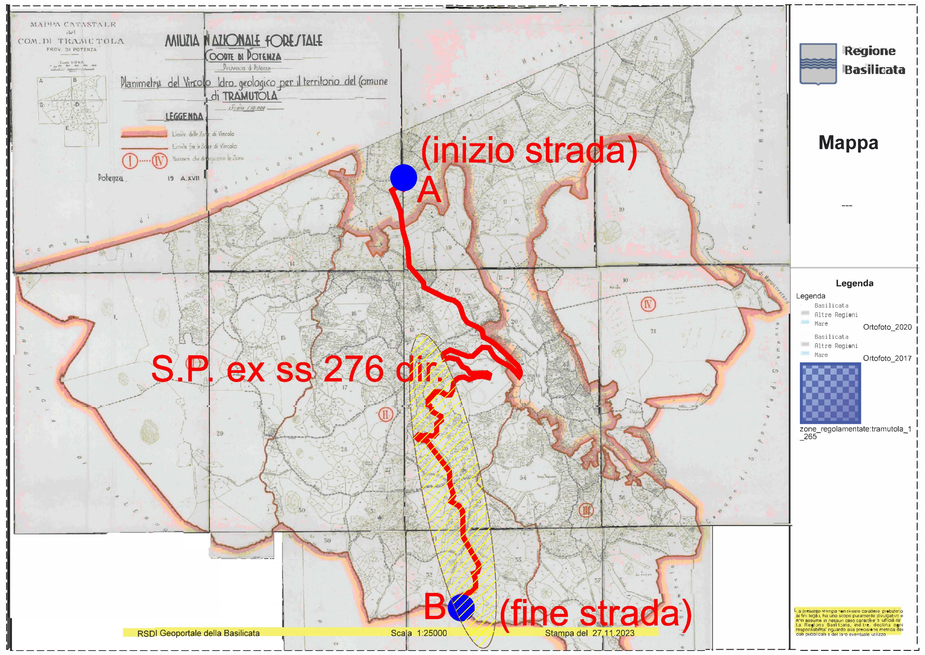

SP BRETELLA PATERNO - SS 598 - NESSUN VINCOLO -

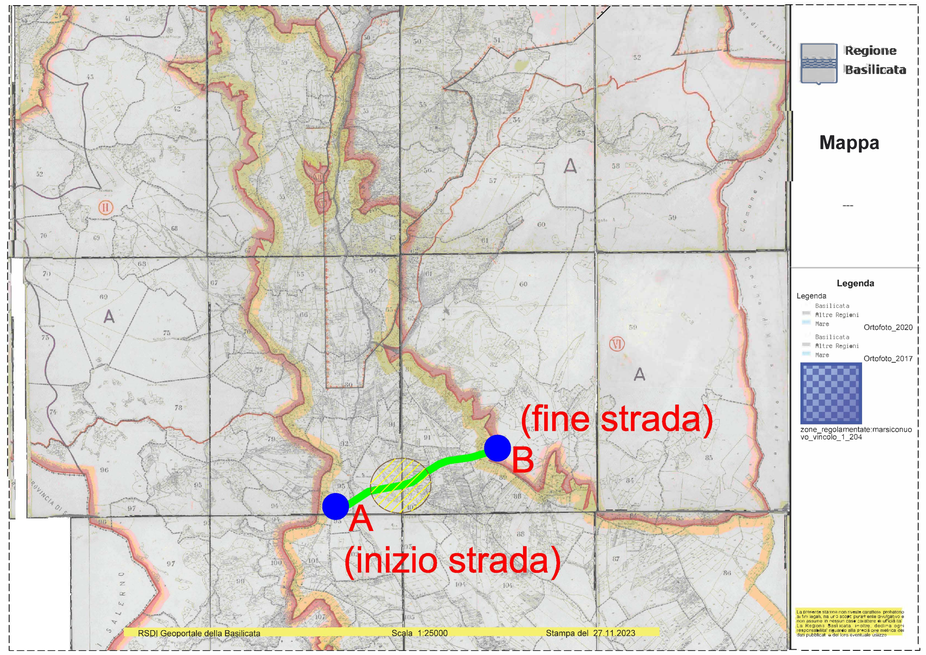

SP 11 TER - FOGLIO N. 1 di Spinoso

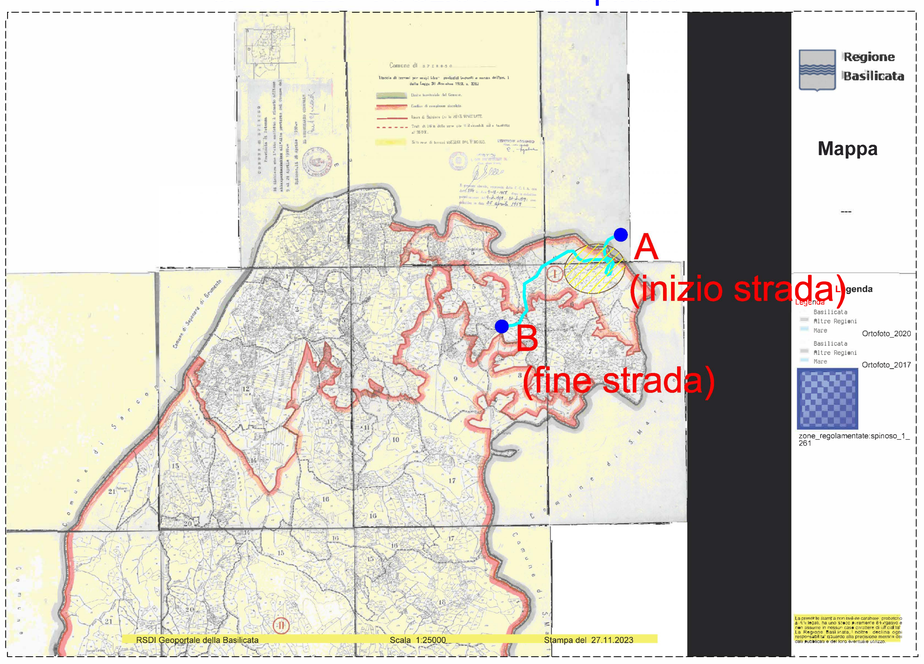

LEGENDA

- S.P. ex ss 276 dir "dell'Alto Agri"
- S.P. BRETELLA PATERNO - SS 598
- S.P. 11 TER
- principali interventi

S.P.ex ss 276 dir "dell'Alto Agri"
Principali Interventi:
1) dal km 4+000 al km 9+000 circa in Comune di Tramutola - a tratti saltuari -
- rifacimento tappeto stradale con parziale risagoma degli avvallamenti
S.P. BRETELLA Paterno - SS 598
2) dal km 0+700 al km 1+000 circa in Comune di Paterno
-rifacimento tappeto stradale
S.P. 11/TER
3) dal km 0+300 al km 2+800 circa in Comune di Spinoso
-rifacimento tappeto stradale
Altri interventi :
4) riquotatura barriere di sicurezza esistenti - barriere ex novo a tratti saltuari
5) intervento di recupero di alcune opere d'arte esistenti in pietra
6) segnaletica orizzontale e verticale
7) pulizia cunette e interventi minori di finitura

PROVINCIA DI POTENZA

UFFICIO VIABILITA'

Area Centro Sud

Lavori di Manutenzione Straordinaria e Miglioramento delle Condizioni di Sicurezza delle SS.PP. ex ss 276 dir. "dell'Alto Agri" - Bretella Paterno - SS 598 - 11/TER"
(Cod. Int. 01312.R1.PZ)

CUP:H75F22001110001 CIG:

PROGETTO ESECUTIVO

Numero elaborato:	Titolo elaborato:
E. 0 1b	Carta Topografica Regionale con individuazione Strade Provinciali interessate e principali interventi TAVOLA DEI VINCOLI IDROGEOLOGICI S.P. ex ss 276 dir. - S.P. Bretella Paterno SS 598 - 11/TER

Scala:	Data
1:25.000	Novembre 2023

Progettista:
ing. Nicola RUSSO

Responsabile del Procedimento:
Arch. Gerardo CANCELLARA

Rif. Dis.	Data	Rev.	DESCRIZIONE	Disegnato:	Verificato:	Approvato:

Visto:

PROVINCIA DI POTENZA - Ufficio Viabilità e Trasporti - Piazza delle Regioni,1 85100 POTENZA - www.provincia.potenza.it - tel. 0971417111 - fax 0971417250

CARTA TOPOGRAFICA REGIONALE CON INDIVIDUAZIONE STRADE PROVINCIALI INTERESSATE E PRINCIPALI INTERVENTI - TAVOLA DEI VINCOLI IDROGEOLOGICI -

STRALCIO CARTA I.G.M. SCALA 1:25.000