


PARTICOLARE GUARD-RAIL SU TERRAPIENO


Classe N2 Bordo Laterale - Barriera 2 onde singola su rilevato W2

N2-W2

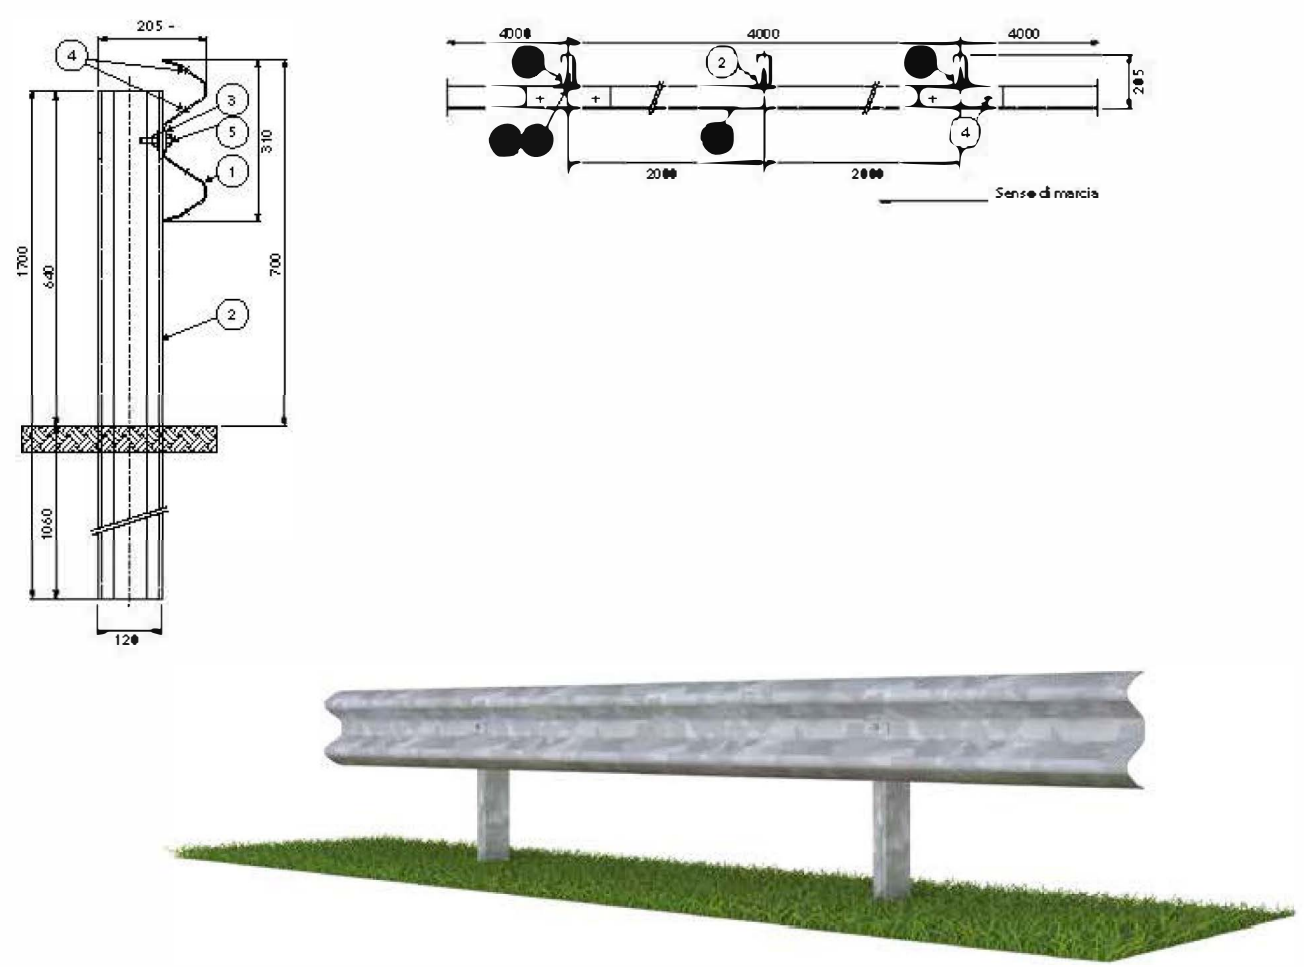

Caratteristiche	
Altezza fuori terra	700 mm
Profondità d'infossione	1040 mm
Ingenieria trasversale	205 mm
Interasse pali	2000 mm

Rapporti di prova											
Test n.	Facility	Test	Type	Barrier length MTL	Mass kg	Speed km/h	ASI max 1.4	THIV max 33 km/h	D m	VI m	W m
PR01VA1005	Alicia	TB52	Laterale 20°	72,00	1500	110	-	-	0,7	0,7	0,5=W2
PR01VA1005	Alicia	TB11	Laterale 20°	72,00	900	100	0,9=A	31	0,5	-	0,7=W2

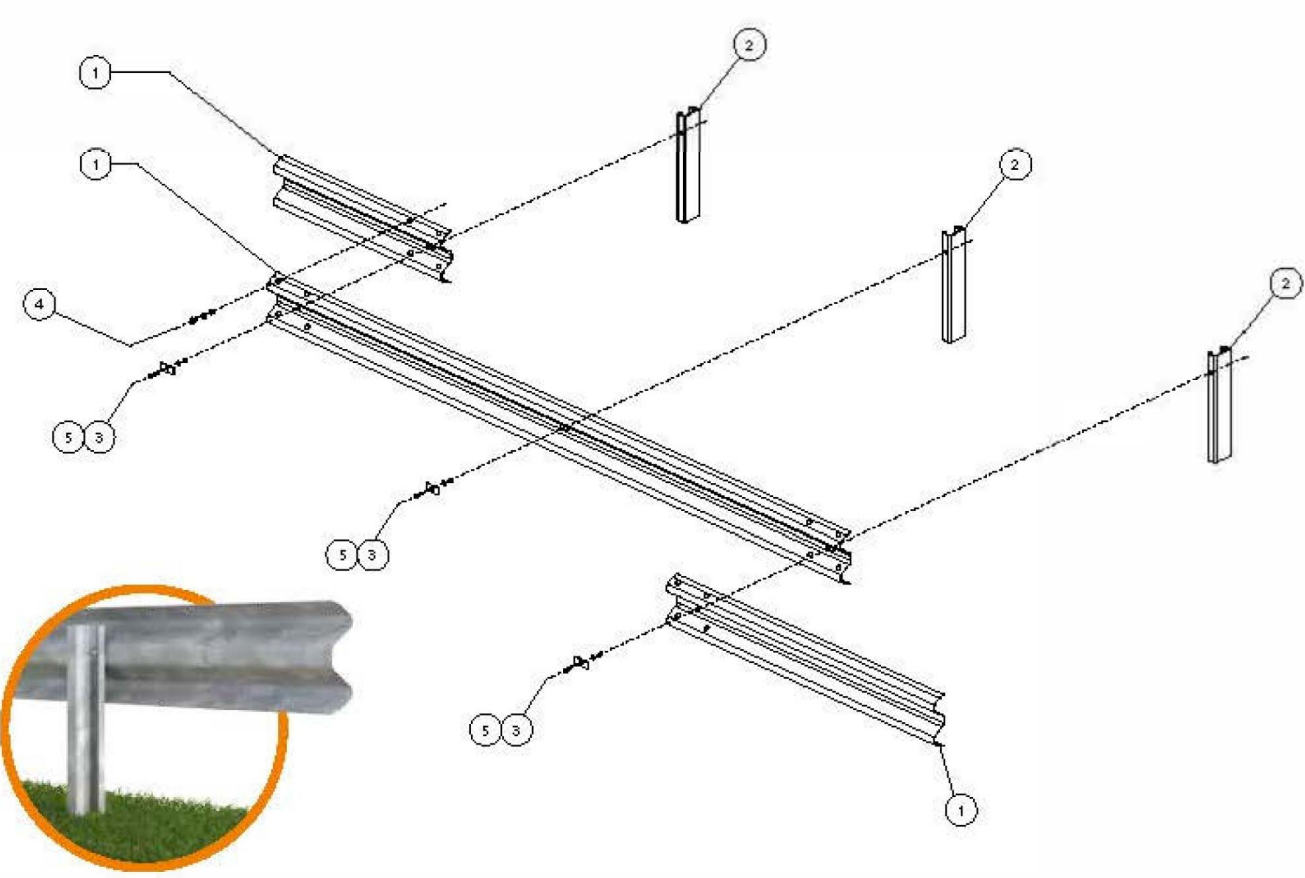


Componenti	Descrizione	Materiale
5	Bullone completo + rondella	M12x70 mm Chromo 8.8
4	Bullone completo	M14x50 mm Chromo 8.8
3	Pastina copripala	100x100x4 mm S 275 J0
2	Pala "C"	120x40x30 T1=4 H=1700mm S 275 J0
1	Facce 2 onde	L=4316 T1=2 mm S 255 J0

Componenti	Descrizione	Materiale
5	Bullone completo + 2 rondelle	M12x60 mm Tropicalite
4	Bullone completo	M14x50 mm Tropicalite
3	Pastina copripala	100x100x4 mm S 355 J0W/P
2	Pala "C"	120x40x30 T1=4 H=1700mm S 355 J0W/P
1	Facce 2 onde	L=4316 T1=2 mm S 355 J0W/P


SEZIONE STRADALE TIPO stato di fatto - Sc. 1:50

INTERVENTO DI SISTEMAZIONE DEL PIANO VIABILE

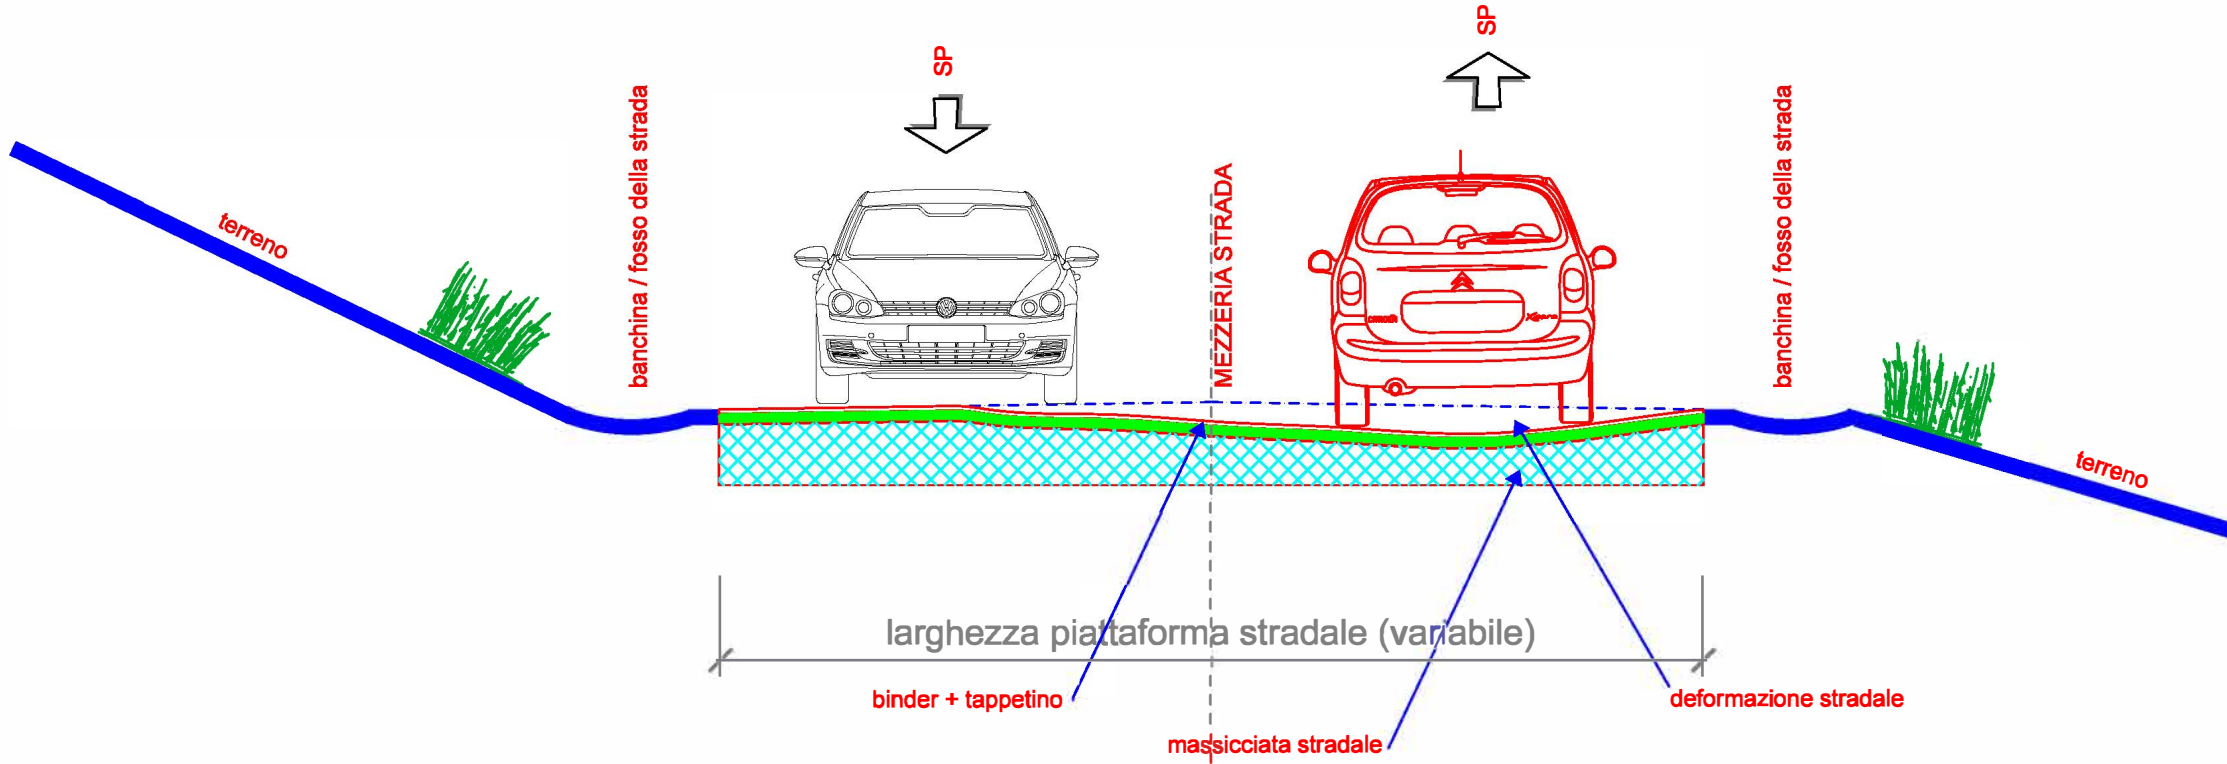

SEZIONE STRADALE TIPO - stato modificato - Sc. 1:50

INTERVENTO DI SISTEMAZIONE DEL PIANO VIABILE  
INSTALLAZIONE NUOVE BARRIERE TIPO N2 A TRATTI SALTUARI

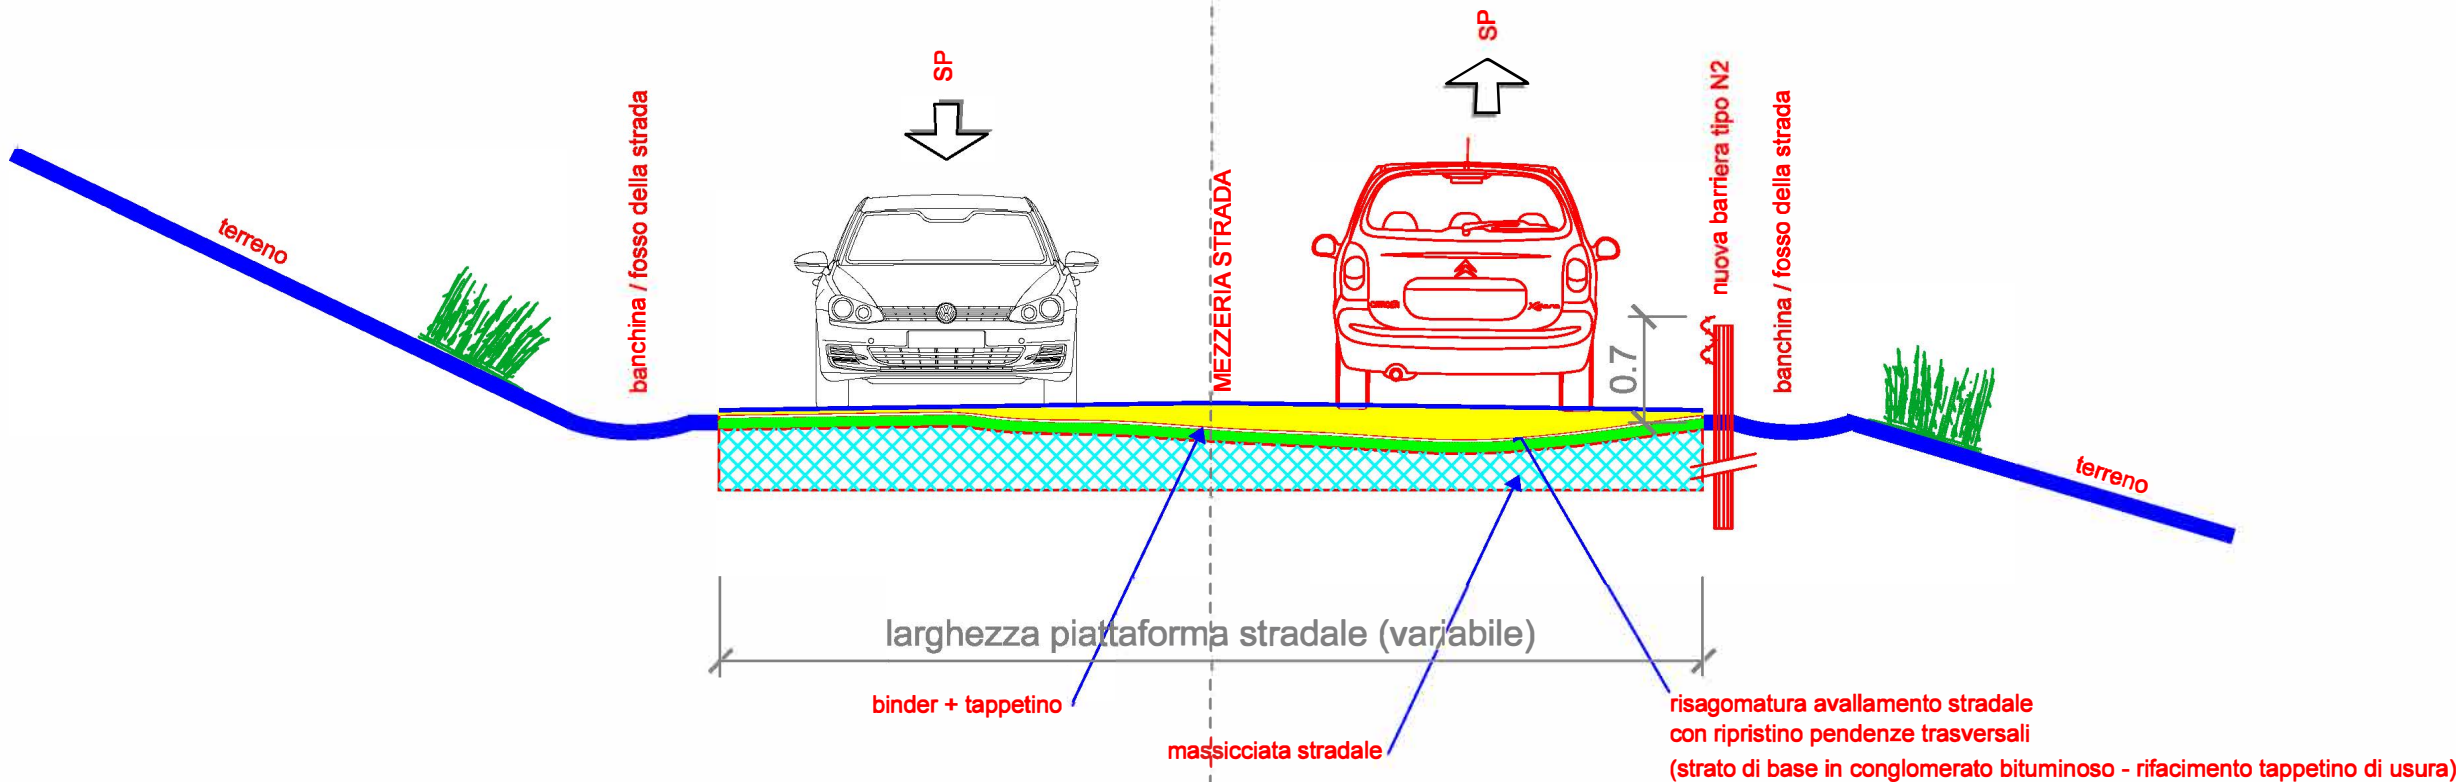

PROVINCIA DI POTENZA  
UFFICIO VIABILITA'

Area Centro Sud  
Lavori di Manutenzione Straordinaria e Miglioramento delle  
Condizioni di Sicurezza delle SS.PP. ex ss 276 dir. "dell'Alto  
Agri" - Bretella Paterno - SS 598 - 11/TER"  
(Cod. Int. 01312.R1.PZ)

CUP:H75F22001110001 CIG:

PROGETTO ESECUTIVO

Numero elaborato :	Titolo elaborato :
E. 0 2	Particolari costruttivi


Scala: varie Data: Novembre 2023

Progettista: ing. Nicola RUSSO	Responsabile del Procedimento: Arch. Gerardo CANCELLARA
-----------------------------------	--

Rif. Dis.	Data	Rev.	DESCRIZIONE	Disegnato:	Verificato:	Approvato:


Visto:

SEGNALETICA VERTICALE TIPO Sc. 1:50

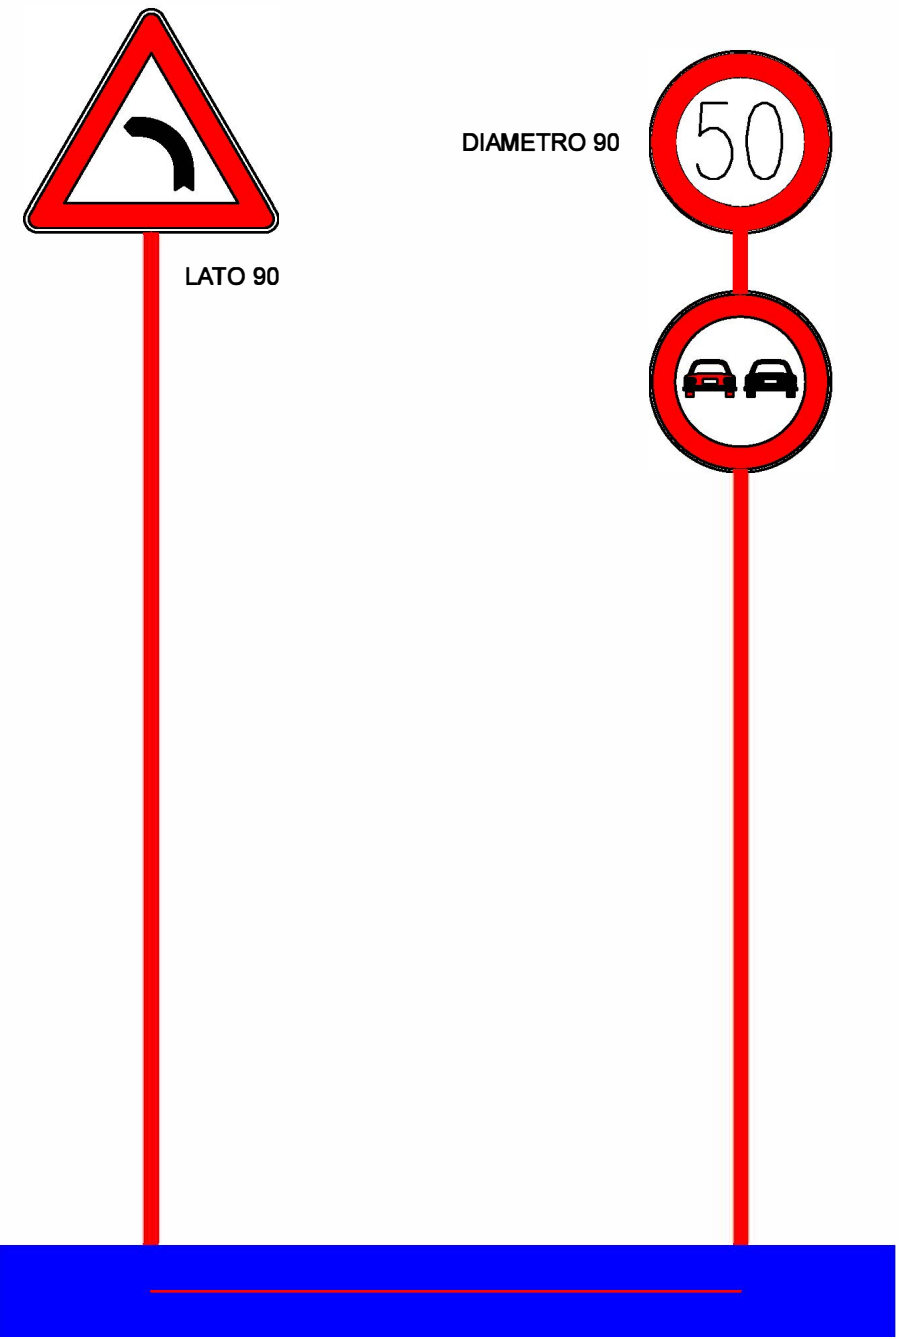

MURI IN PIETRA ESISTENTI TIPO Sc. 1:20

STATO DI FATTO

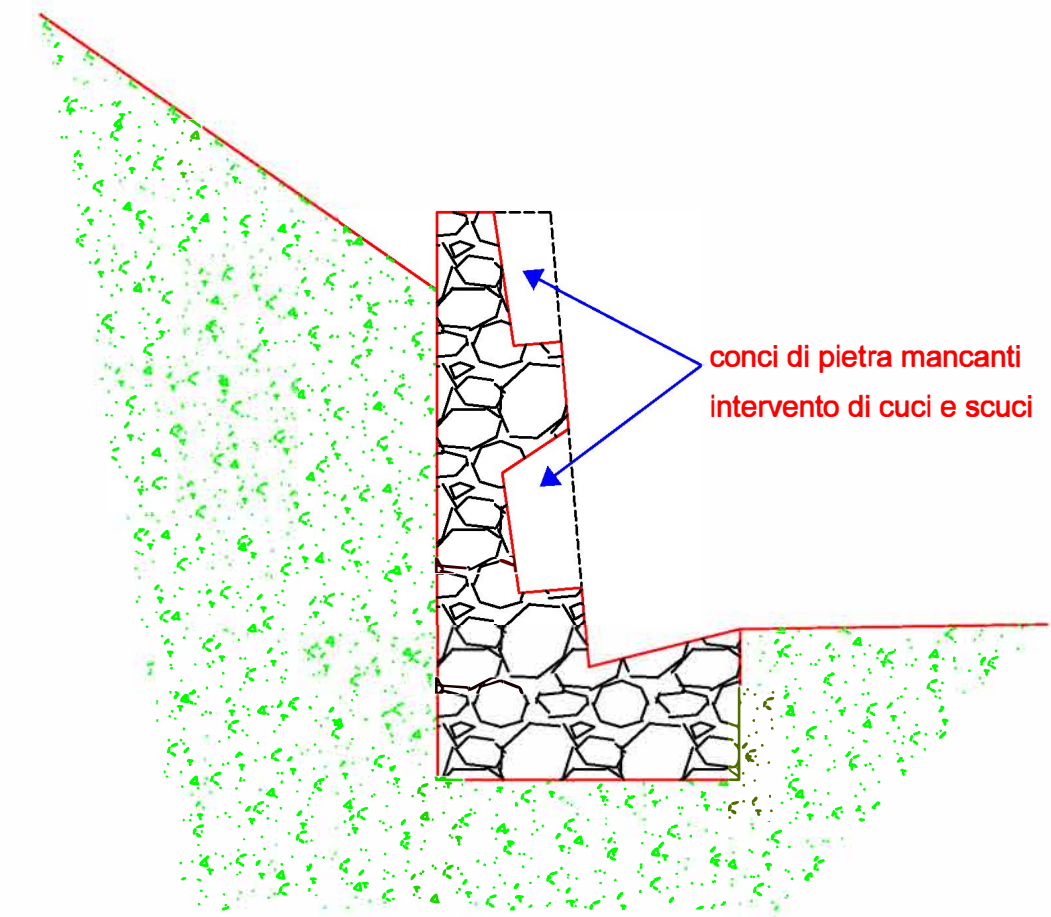

STATO MODIFICATO

