



UFFICIO VIABILITA'

R.U.P.

piazza delle regioni, 52
85100 - potenza
tel 0971.417111
fax 0971.417384

Annualità 2023 - Lavori di manutenzione straordinaria e miglioramento delle condizioni di sicurezza SP. Ex S.S. n. 19 - da lago Sirino a Pecorone CUP: H35F22001030001

Progetto esecutivo

Numero elaborato :

0 1 2

Titolo elaborato :

Particolari grafici e costruttivi

Scala:

Data:

Aprile 2024

Progettisti:

Arch. Carmine Amodio Minervino
Coll. Tec. geom. Cataldo Lopardo

Responsabile del Procedimento:




Arch. Carmine Amodio Minervino

Rif. Dis.	Data	Rev.	DESCRIZIONE	Disegnato:	Verificato:	Approvato:

Visto:

Particolare esecuzione risagome e sfondamenti


SCALA 1:20

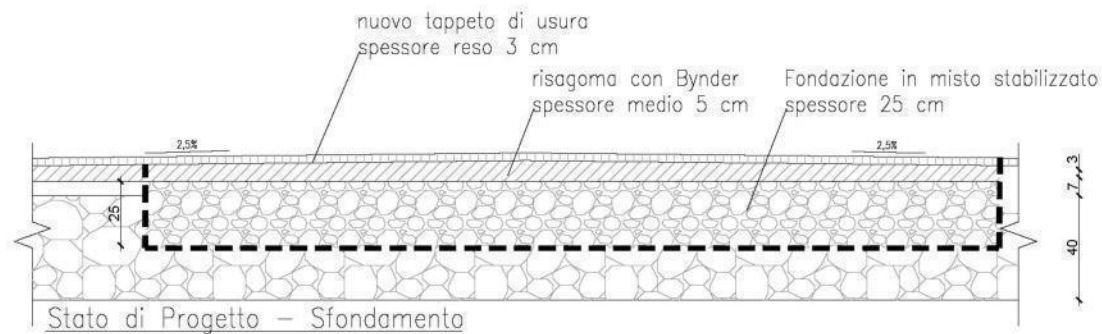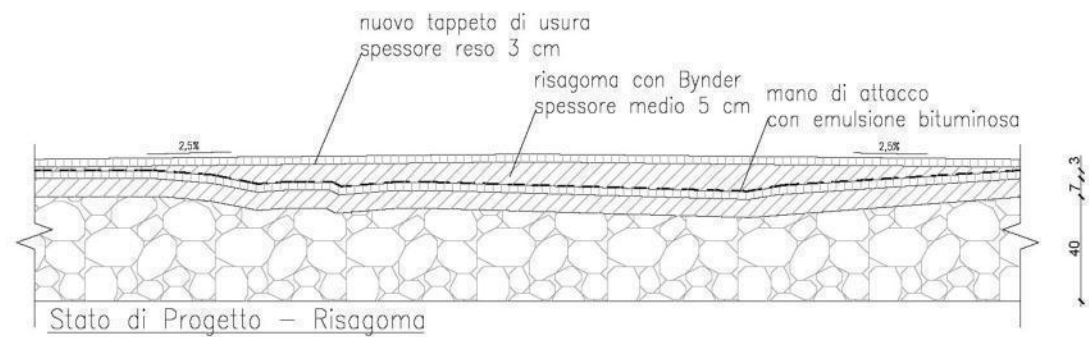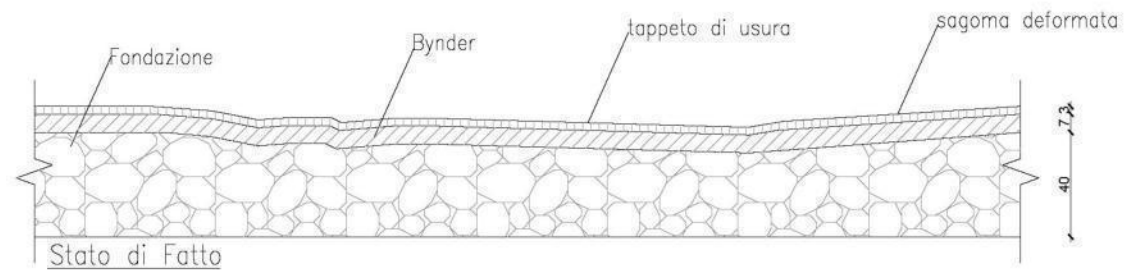


PARTICOLARI BARRIERE N2 BORDO RILEVATO

POS.	DESCRIZIONE
1	PALO A SIGMA
2	NASTRO AASHTO
3	DISTANZIATORE
4	BULLONI M16
5	BULLONI M10


Pianta

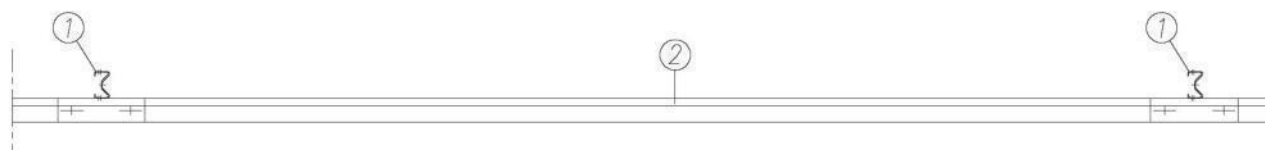


Prospetto

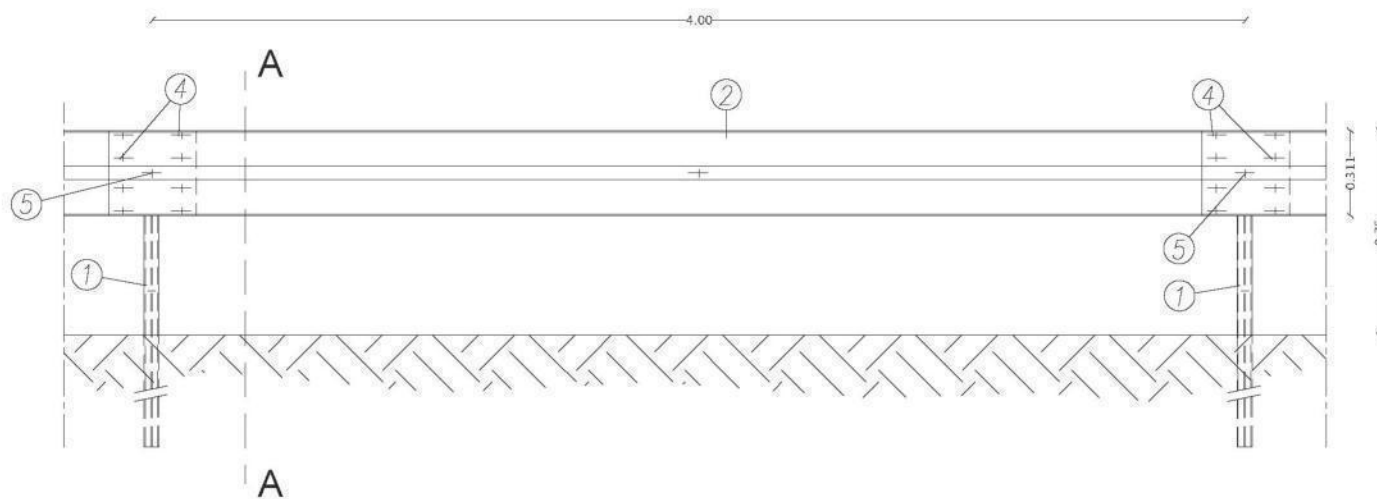

Sezione

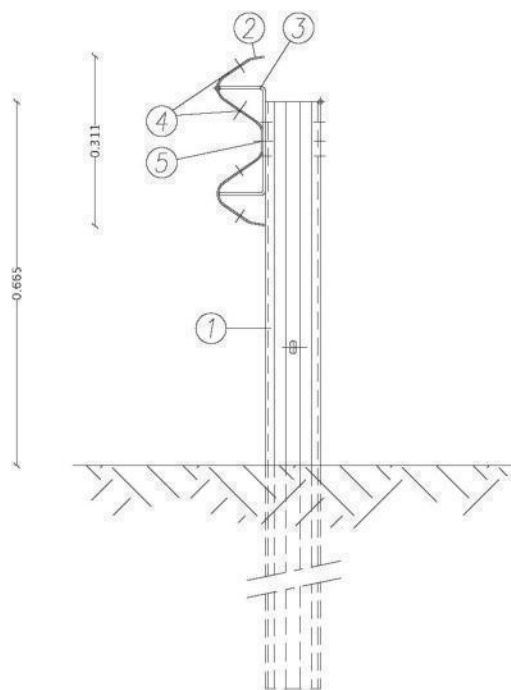


SEZIONE STRADALE

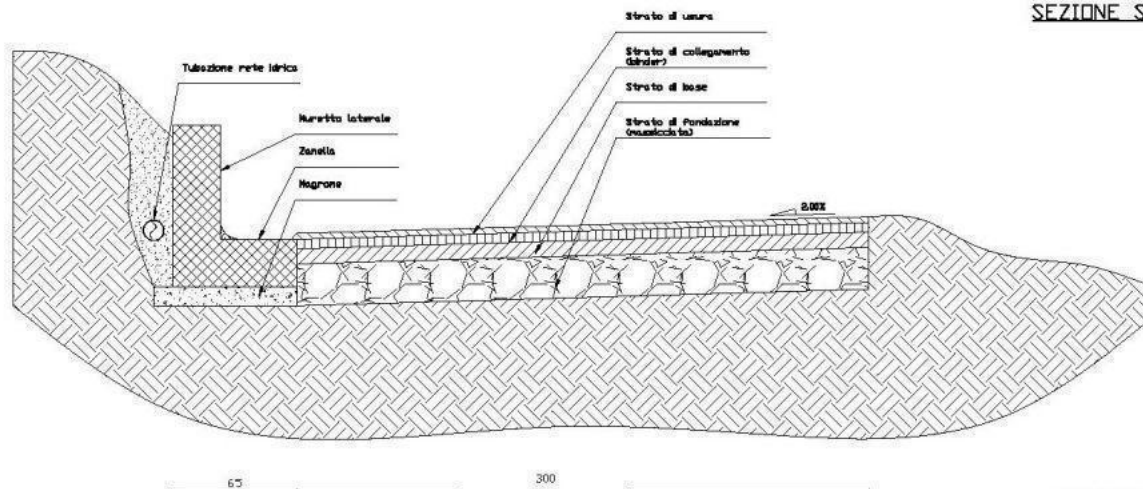


scala 1/20

PARTICOLARE SEZIONE STRADALE

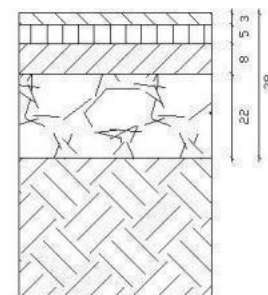

scala 1/10

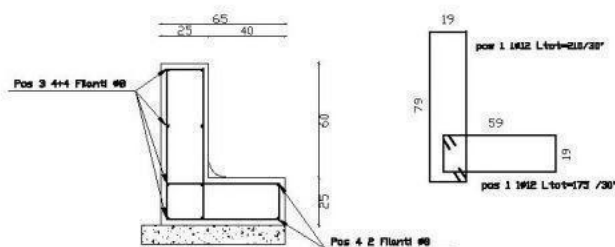

Caratteristiche dei materiali


calcestruzzo
rck 250 per muretta;
rck150 per mugrone.
Esca
F44c.

Pav. Esca
pos1 3.0 x 3.0 x 0.098 +
pos2 3.0 x 3.0 x 0.098 +
pos3 3.0 x 4.00 x 0.393 +
pos4 2x 1.00 x 0.393 = 14.296kg/m

Volume rin
V= 0.25 x 0.40 x 0.60 x 0.25 = 0.03125 mc/m

Cannefora
cf= 2 x 0.50 x 2 x 0.25 = 1.75kg/m

Cartello in alluminio
classe di rifrangenza II

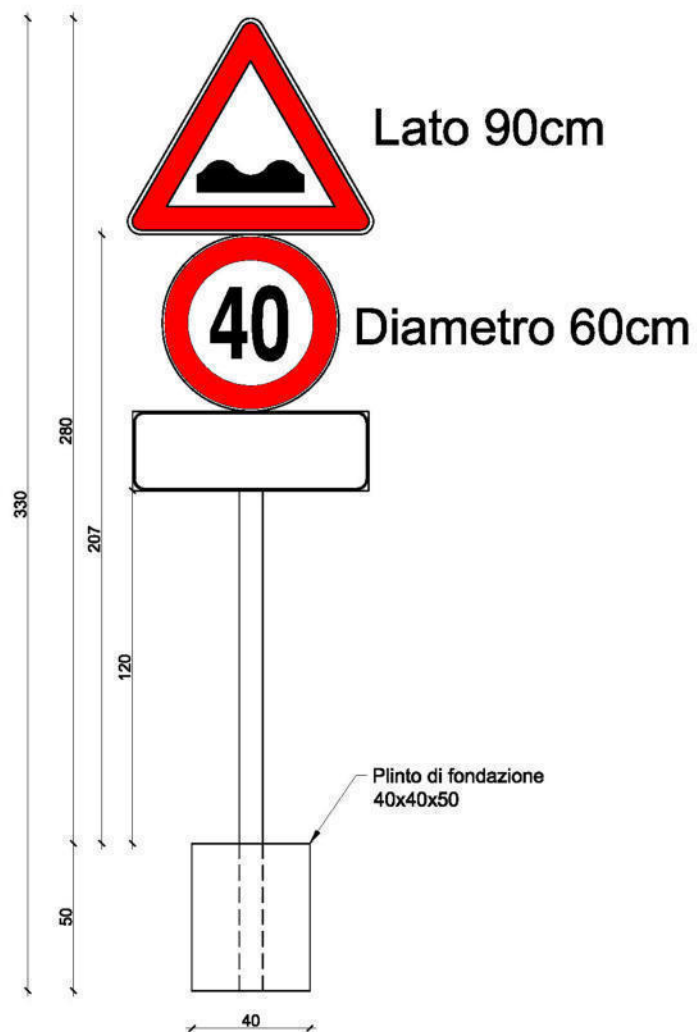

Cartello in alluminio
classe di rifrangenza II

