CITTÀ DI VENOSA

Provincia di Potenza

AREA n. 3 TECNICA

Oggetto:

OPERE DI SISTEMAZIONE IDRAULICA DELLA FIUMARA DI VENOSA A SALVAGUARDIA DELLA VIABILITA' RURALE IN CONTRADA BELLAVEDUTA.

Progettista:

Geom. Pasquale Zinfollino

Visto:

Il Responsabile dell'Area

Ing. Vincenzo Marcosano

UFFICIO TECNICO COMUNALE - VENOSA -

Coord. per la Sicurezza in fase di progettazione	*timbro e firma*

Responsabile Unico del Procedimento **Geom. Pasquale Zinfollino**	*timbro e firma*


Fase progettuale: **PROGETTO ESECUTIVO**	*Pratica*

Elaborato:

- Ortofoto generale zone di intervento;

Redatto	Controllato	Approvato	Scala :	Data :	Revisione	Elaborato n. :
			1/	Settembre 2024		3

Venosa PZ - Via De Luca 39 - Pal. Dardes - Pec: protocollo@pec.comune.venosa.pz.it

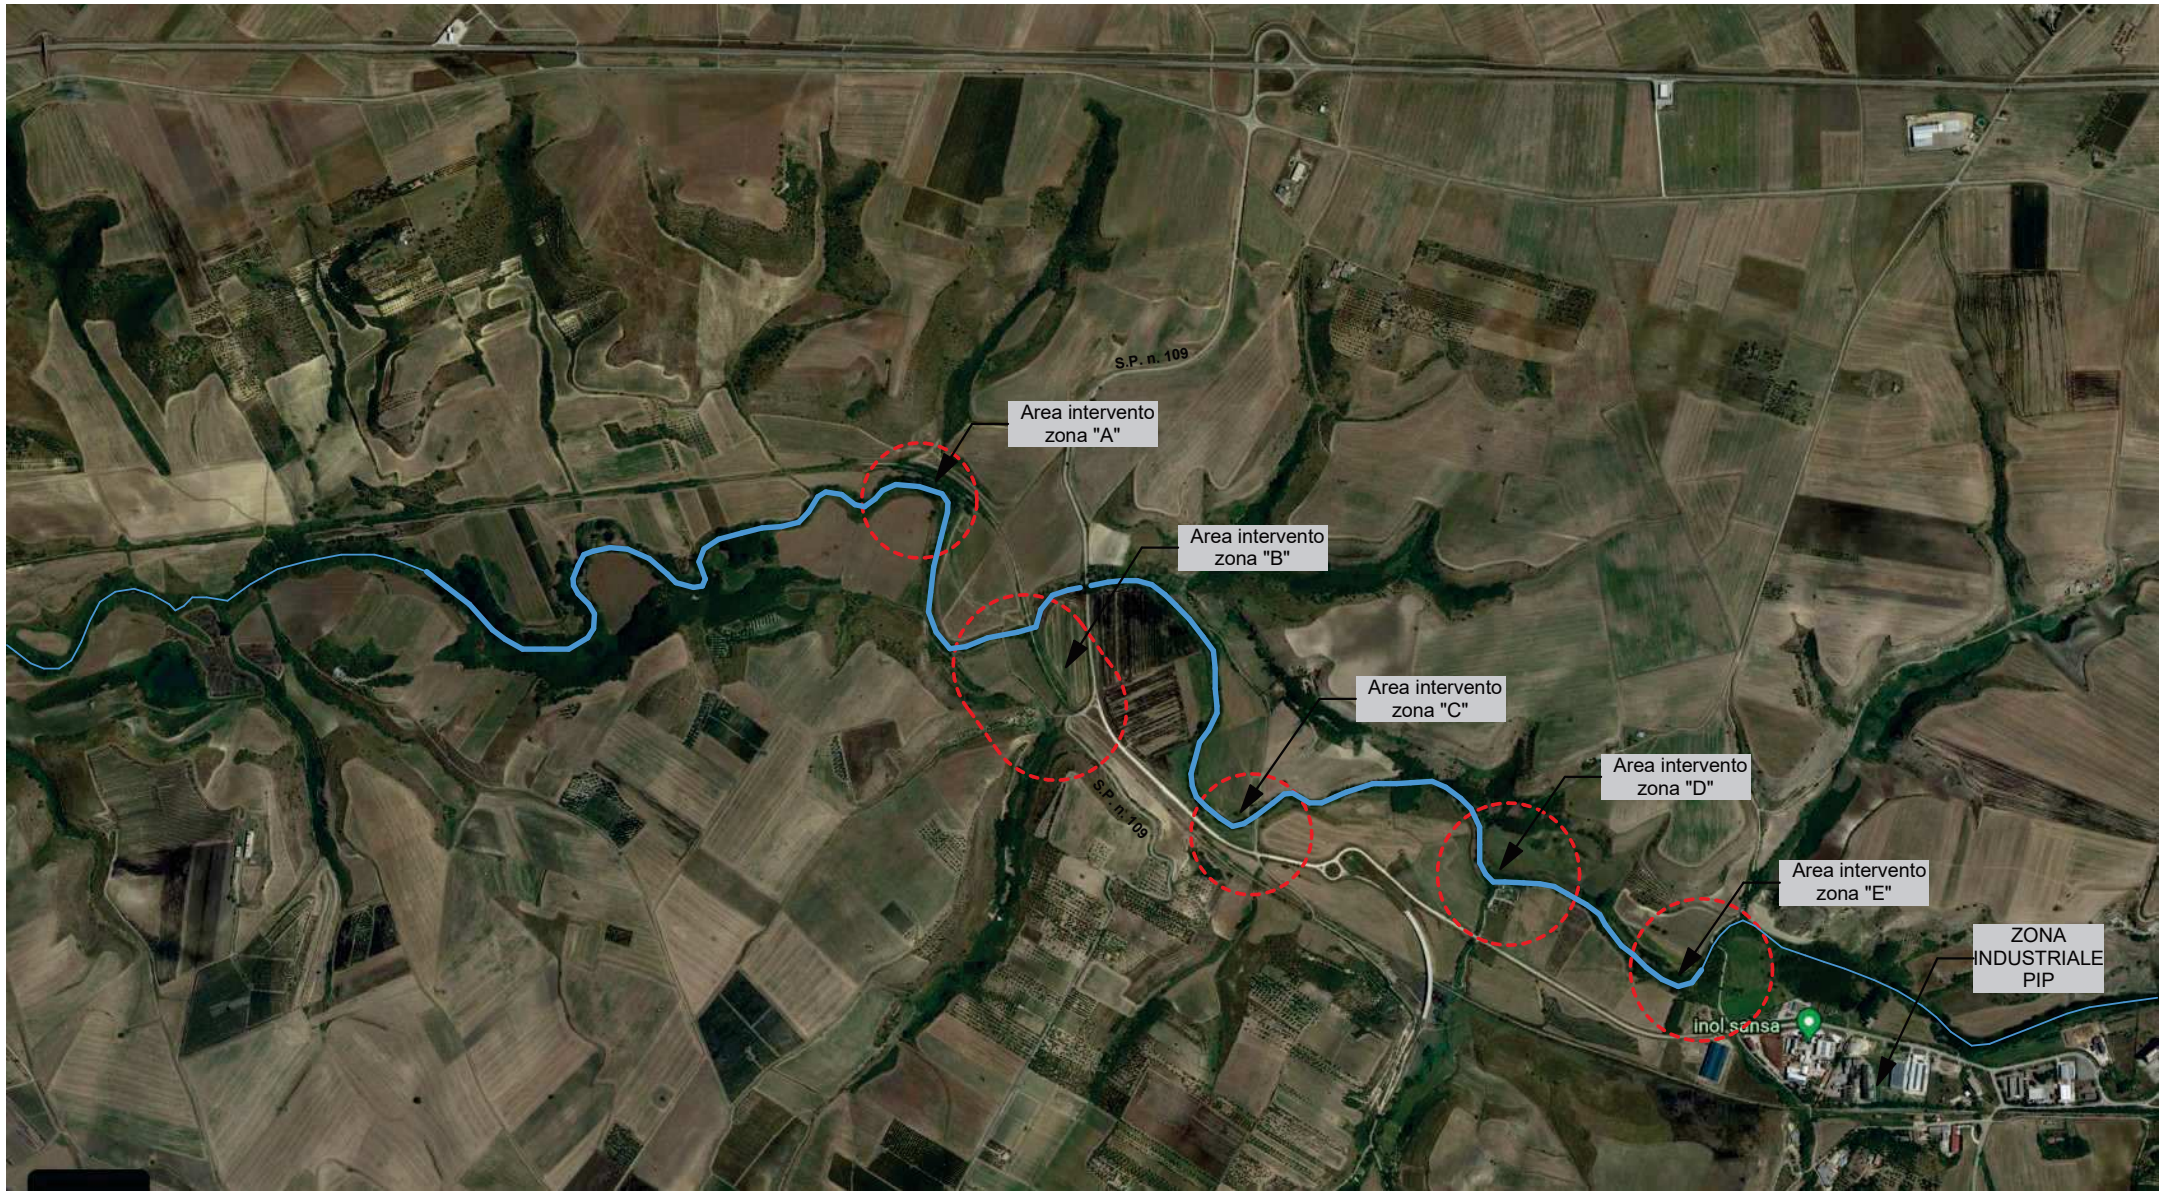

Tracciato fiumara di Venosa

Indicazione zone di intervento

ORTOFOTO GENERALE ZONE DI INTERVENTO