CITTÀ DI VENOSA

Provincia di Potenza

AREA n. 3 TECNICA

Oggetto:

OPERE DI SISTEMAZIONE IDRAULICA DELLA FIUMARA DI VENOSA A SALVAGUARDIA DELLA VIABILITA' RURALE IN CONTRADA BELLAVEDUTA.

Progettista:

Geom. Pasquale Zinfollino

Visto:

Il Responsabile dell'Area

Ing. Vincenzo Marcosano

UFFICIO TECNICO COMUNALE - VENOSA -

Coord. per la Sicurezza in fase di progettazione	*timbro e firma*

Responsabile Unico del Procedimento **Geom. Pasquale Zinfollino**	*timbro e firma*

Fase progettuale: **PROGETTO ESECUTIVO**	*Pratica*


Elaborato:

- Planimetrie catastali su ortofoto con aree di intervento;


Redatto	Controllato	Approvato	Scala :	Data :	Revisione	Elaborato n. :
			1/ 2000	Settembre 2024		4.1

Venosa PZ - Via De Luca 39 - Pal. Dardes - Pec: protocollo@pec.comune.venosa.pz.it


PLANIMETRIA CASTALE SU ORTOFOTO ZONA "A" (FOG. 20)

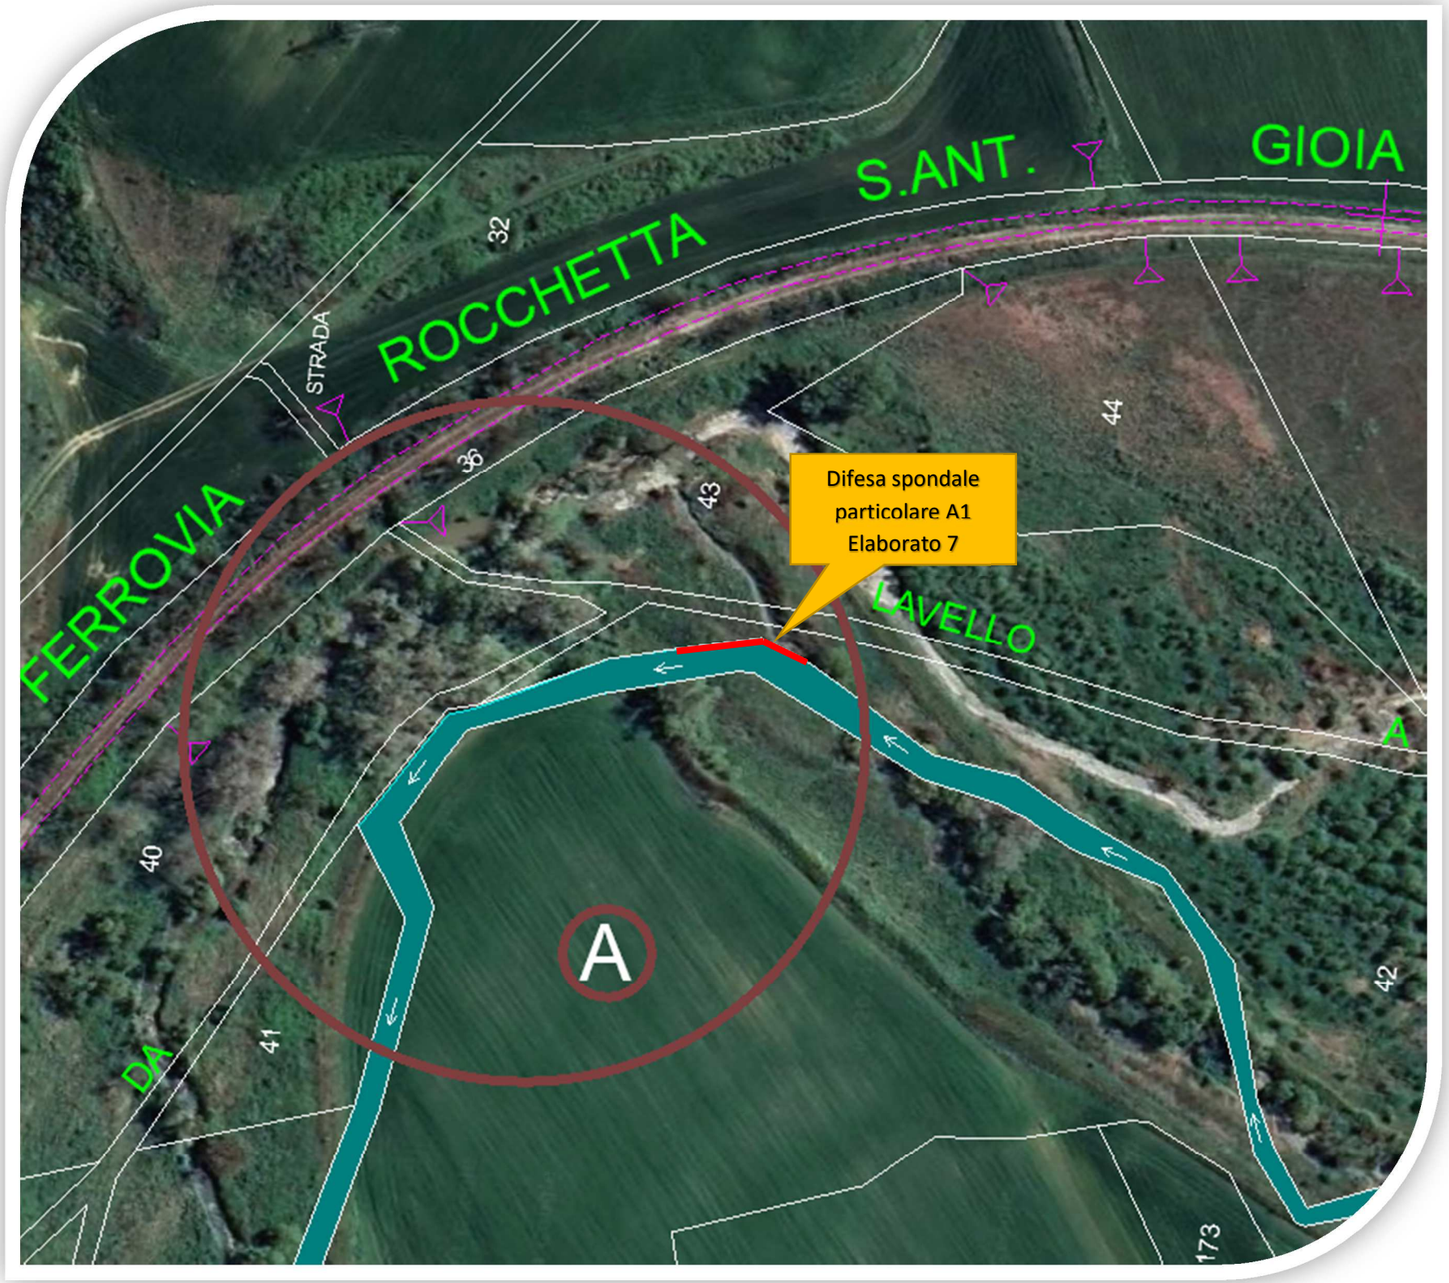


PLANIMETRIA CASTALE SU ORTOFOTO ZONA "B" (FOG. 20)

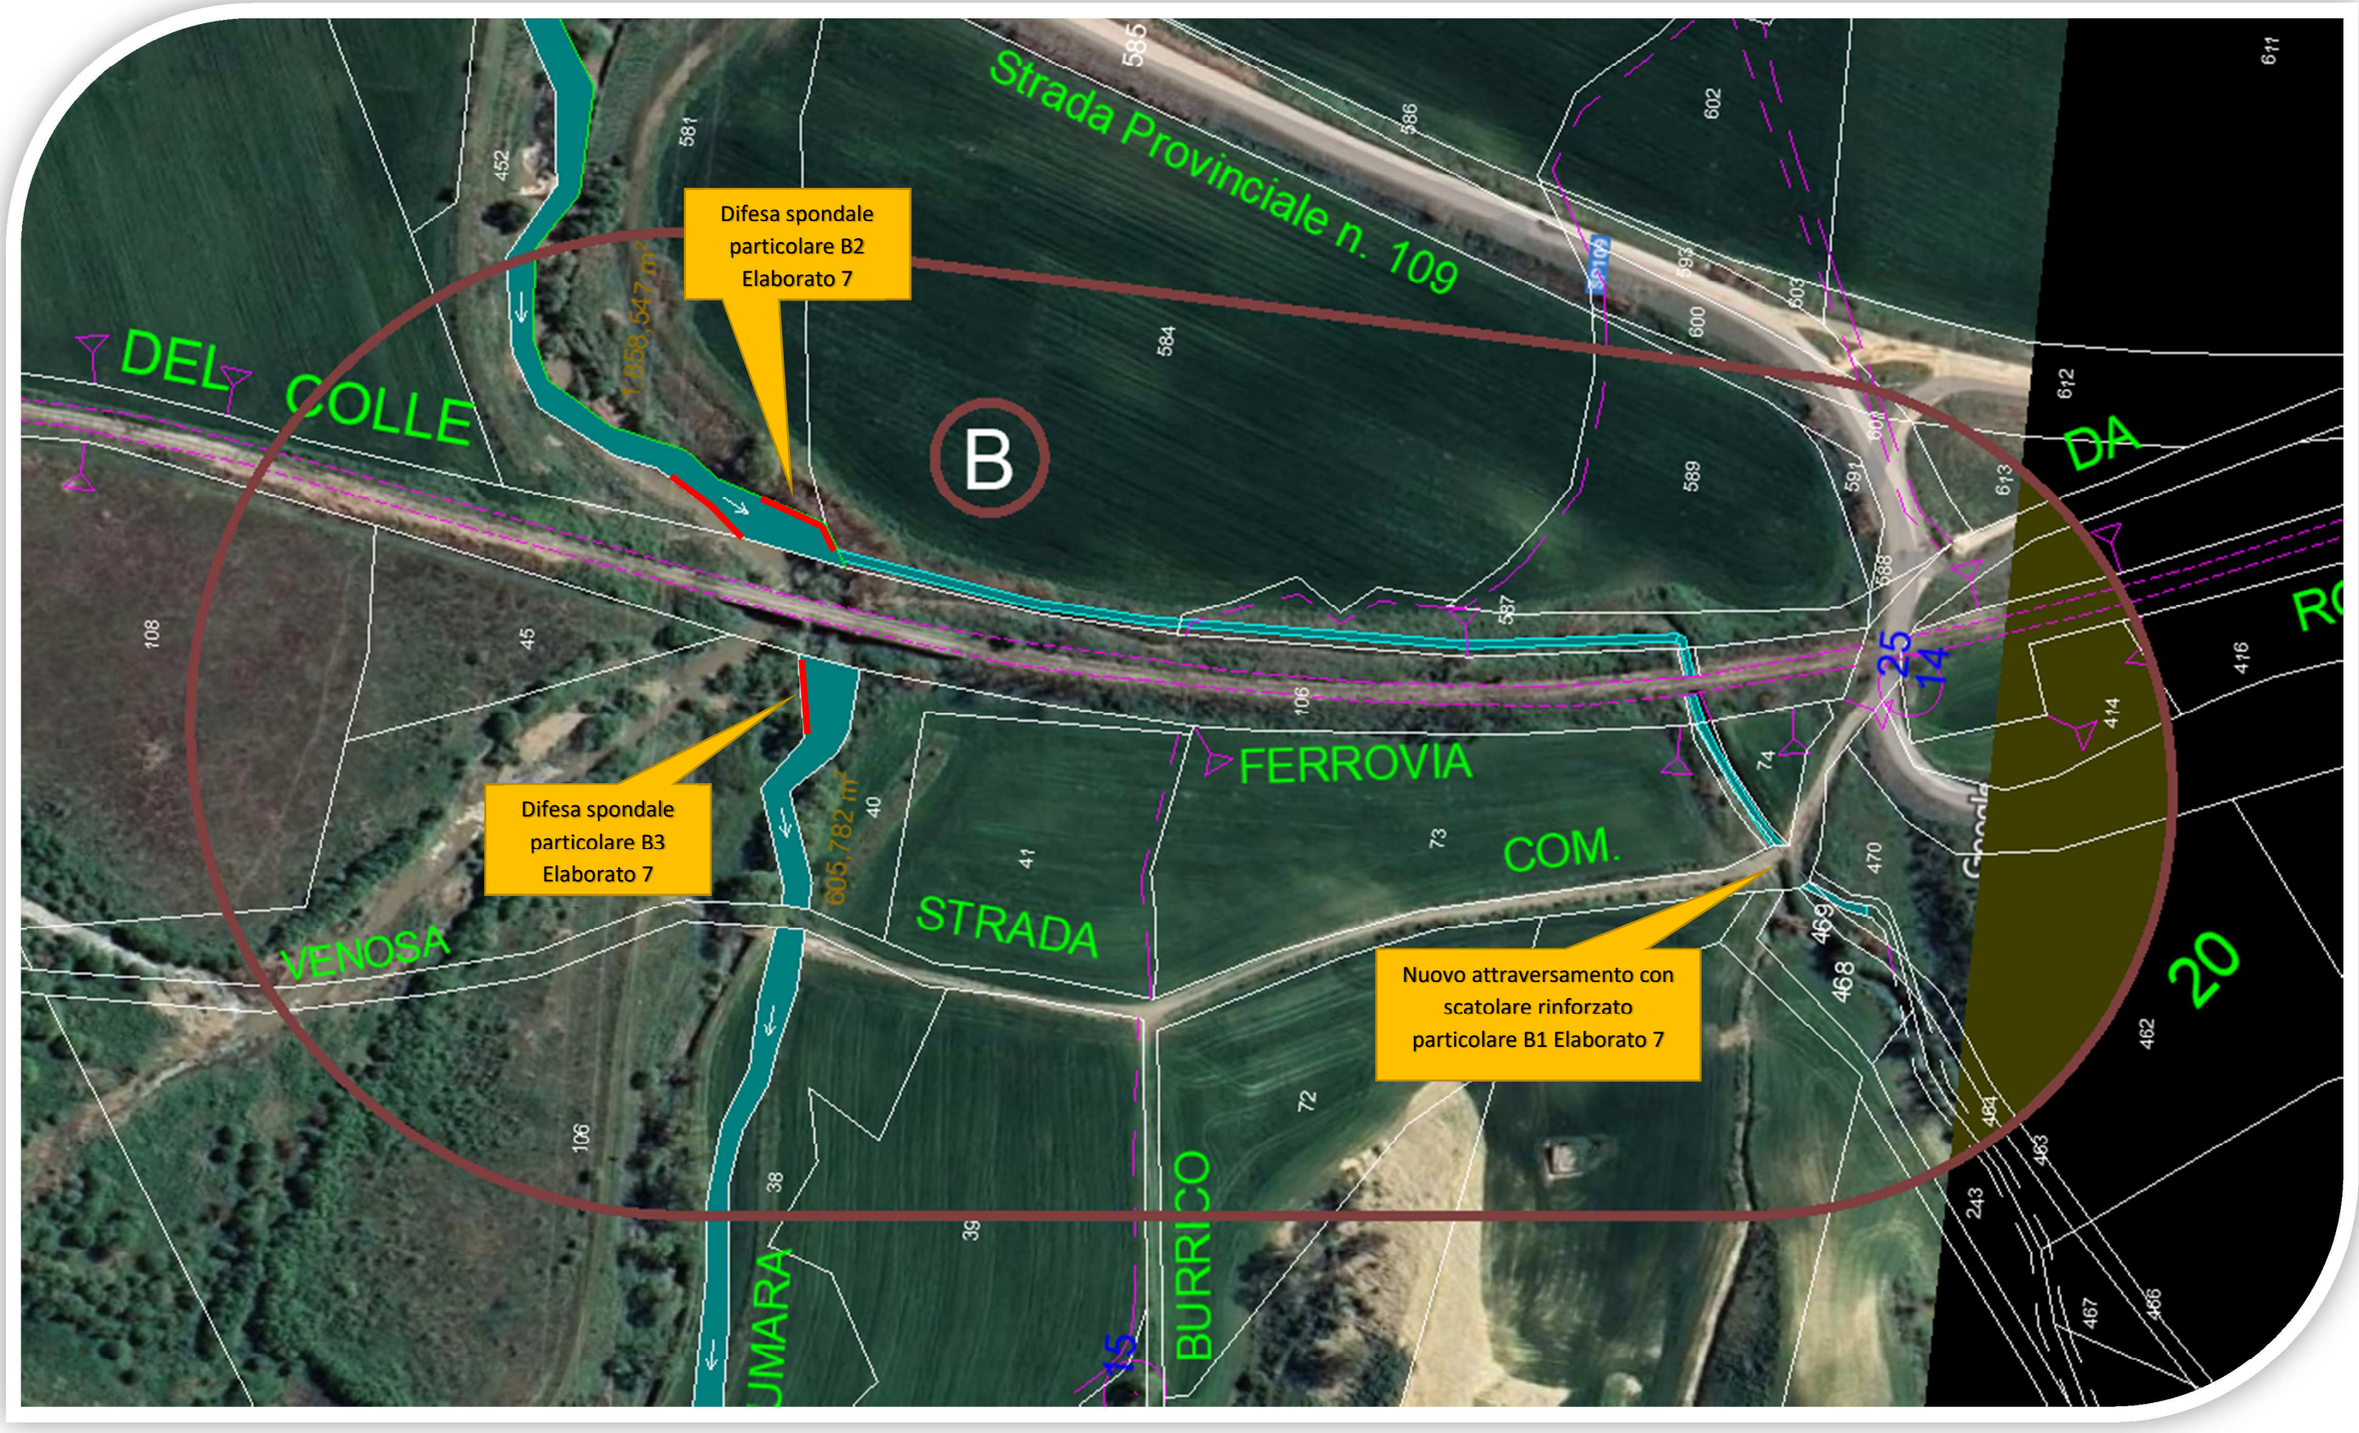

PLANIMETRIA CASTALE SU ORTOFOTO ZONA “C” (FOG. 12)

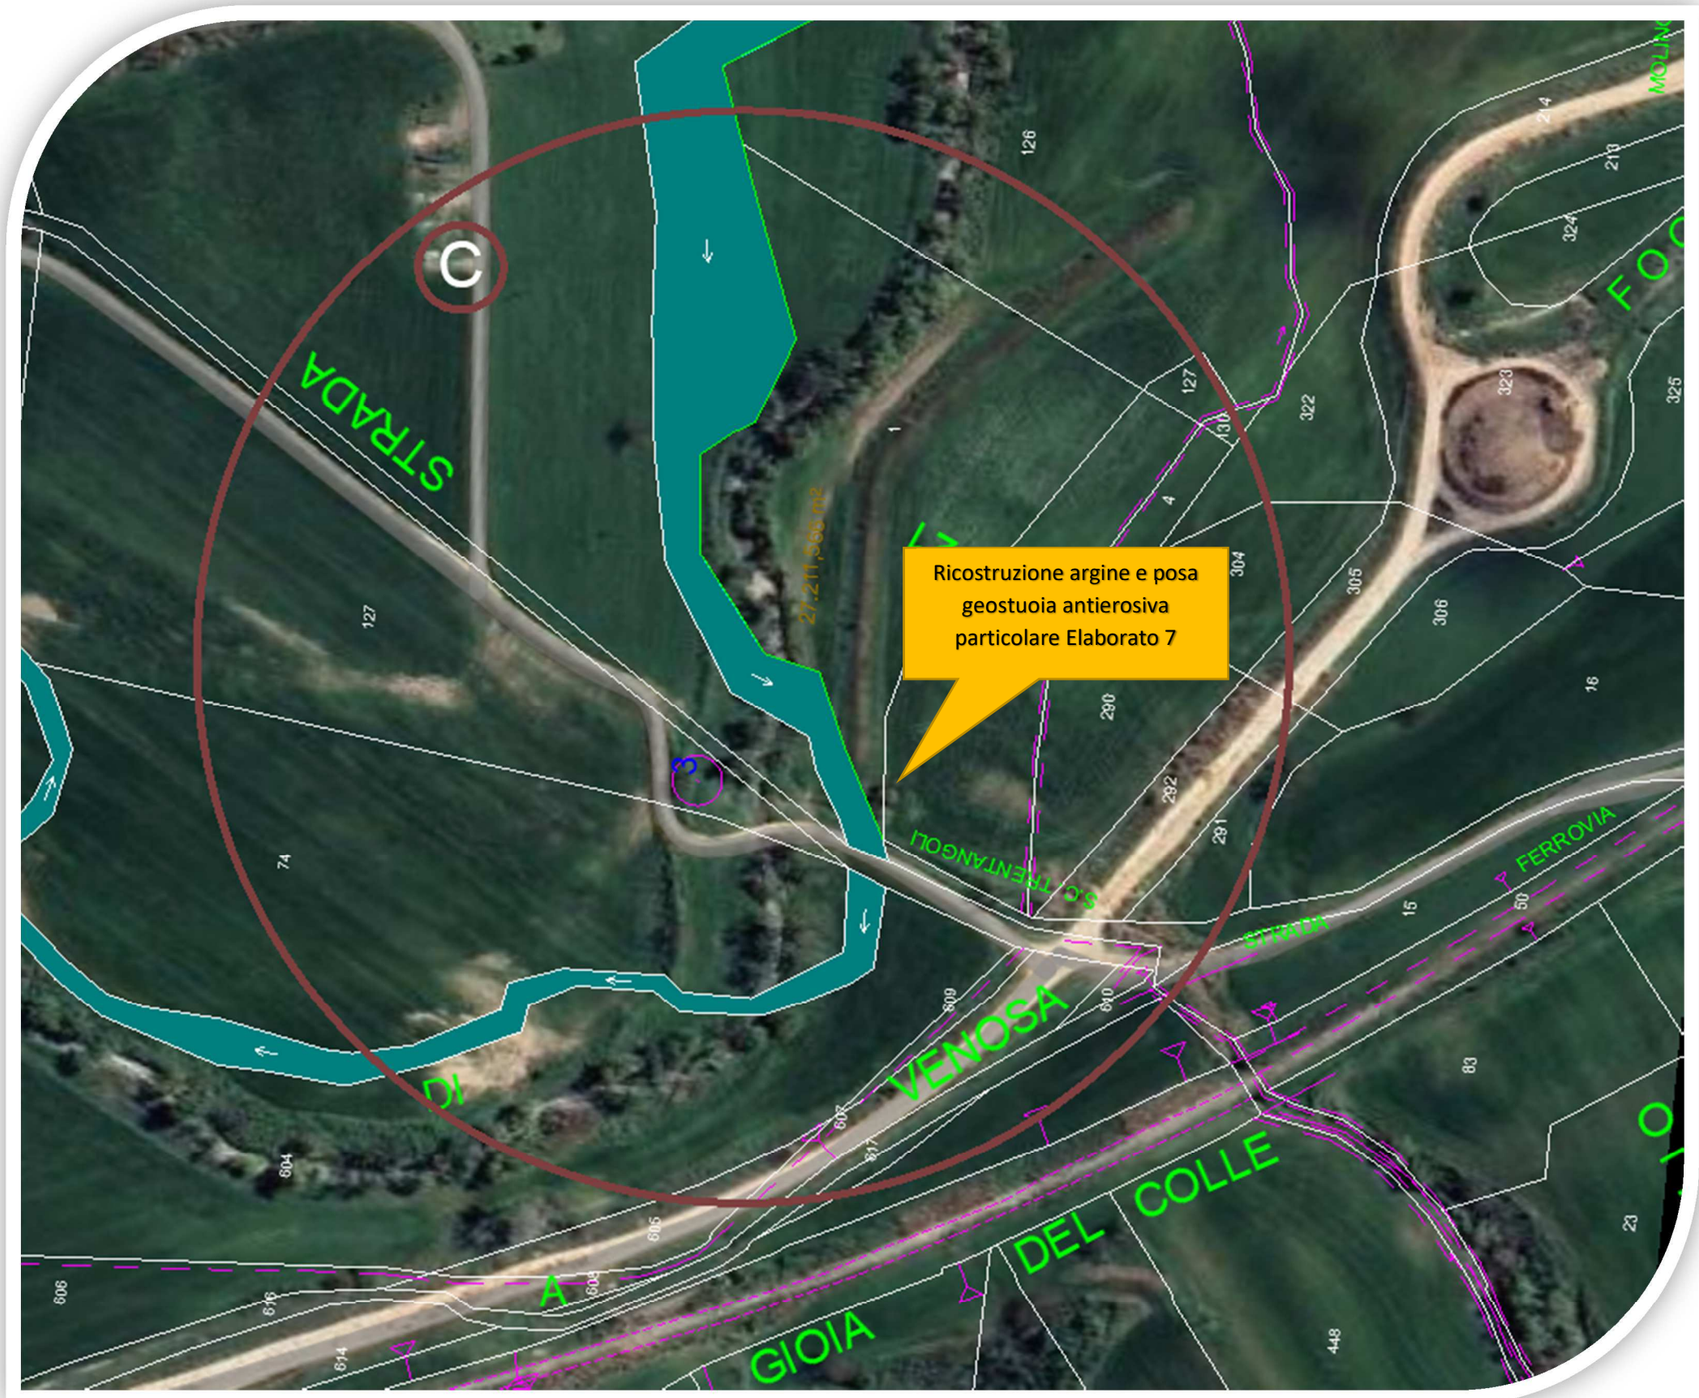

PLANIMETRIA CASTALE SU ORTOFOTO ZONA "D" (FOG. 21)

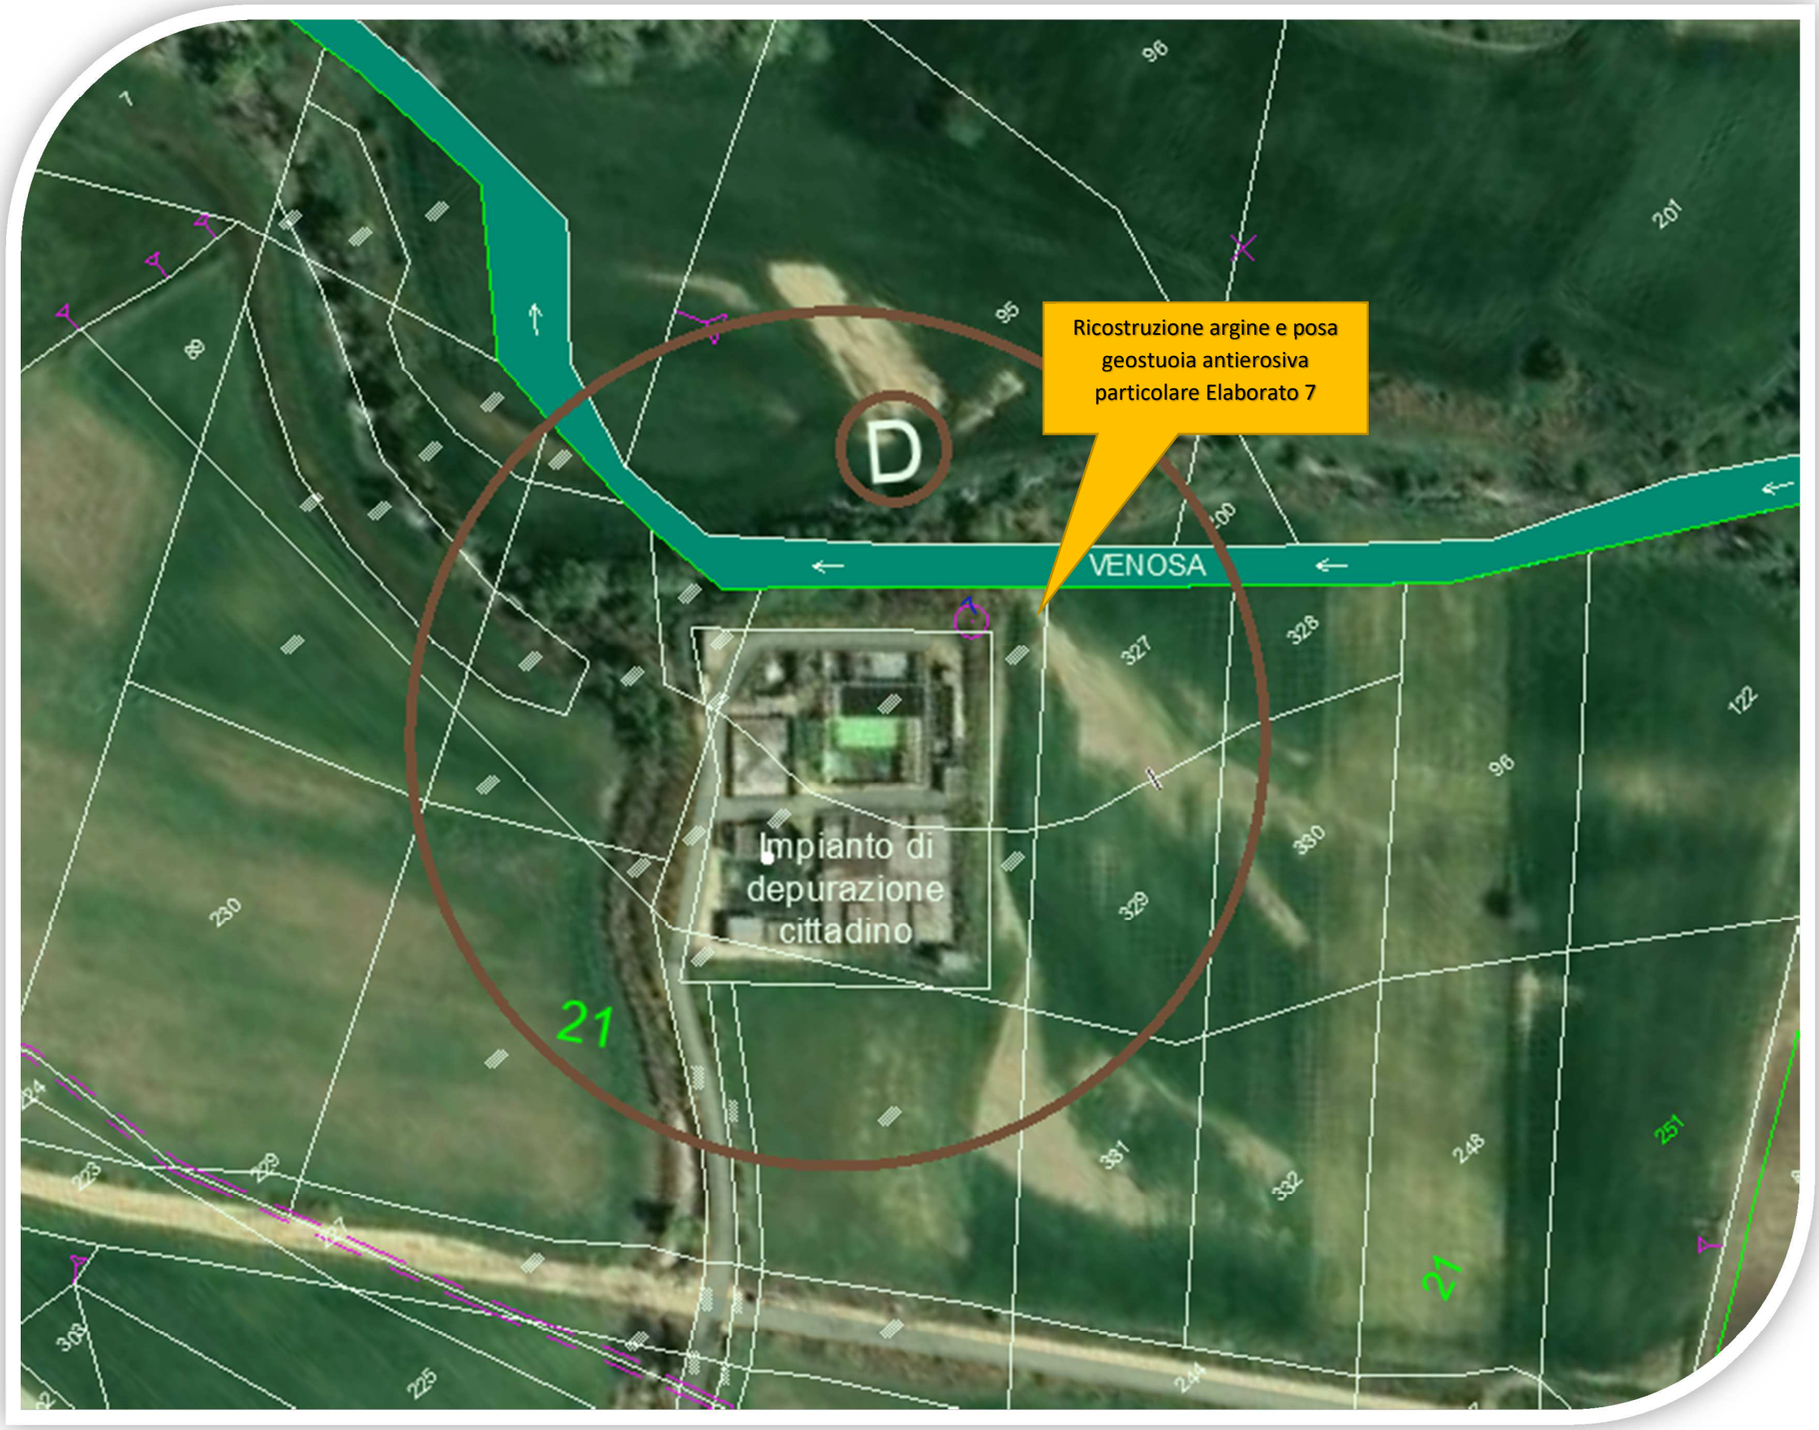

PLANIMETRIA CASTALE SU ORTOFOTO ZONA “E” (FOG. 22)

