CITTÀ DI VENOSA

Provincia di Potenza

AREA n. 3 TECNICA

Oggetto:

OPERE DI SISTEMAZIONE IDRAULICA DELLA FIUMARA DI VENOSA A SALVAGUARDIA DELLA VIABILITA' RURALE IN CONTRADA BELLAVEDUTA.

Progettista:

Geom. Pasquale Zinfollino

Visto:

Il Responsabile dell'Area

Ing. Vincenzo Marcosano

UFFICIO TECNICO COMUNALE - VENOSA -

Coord. per la Sicurezza in fase di progettazione	*timbro e firma*

Responsabile Unico del Procedimento	*timbro e firma*
Geom. Pasquale Zinfollino	

Fase progettuale:	*Pratica*
PROGETTO ESECUTIVO	


Elaborato:


- PLANIMETRIA CATASTALE CON LAYOUT DI CANTIERE AREE DI INTERVENTO

Redatto	Controllato	Approvato	Scala :	Data :	Revisione	Elaborato n. :
			1/	Settembre 2024		15

Venosa PZ - Via De Luca 39 - Pal. Dardes - Pec: protocollo@pec.comune.venosa.pz.it

PLANIMETRIA CATASTALE CON LAYOUT DI CANTIERE
AREE DI INTERVENTO 1/2000

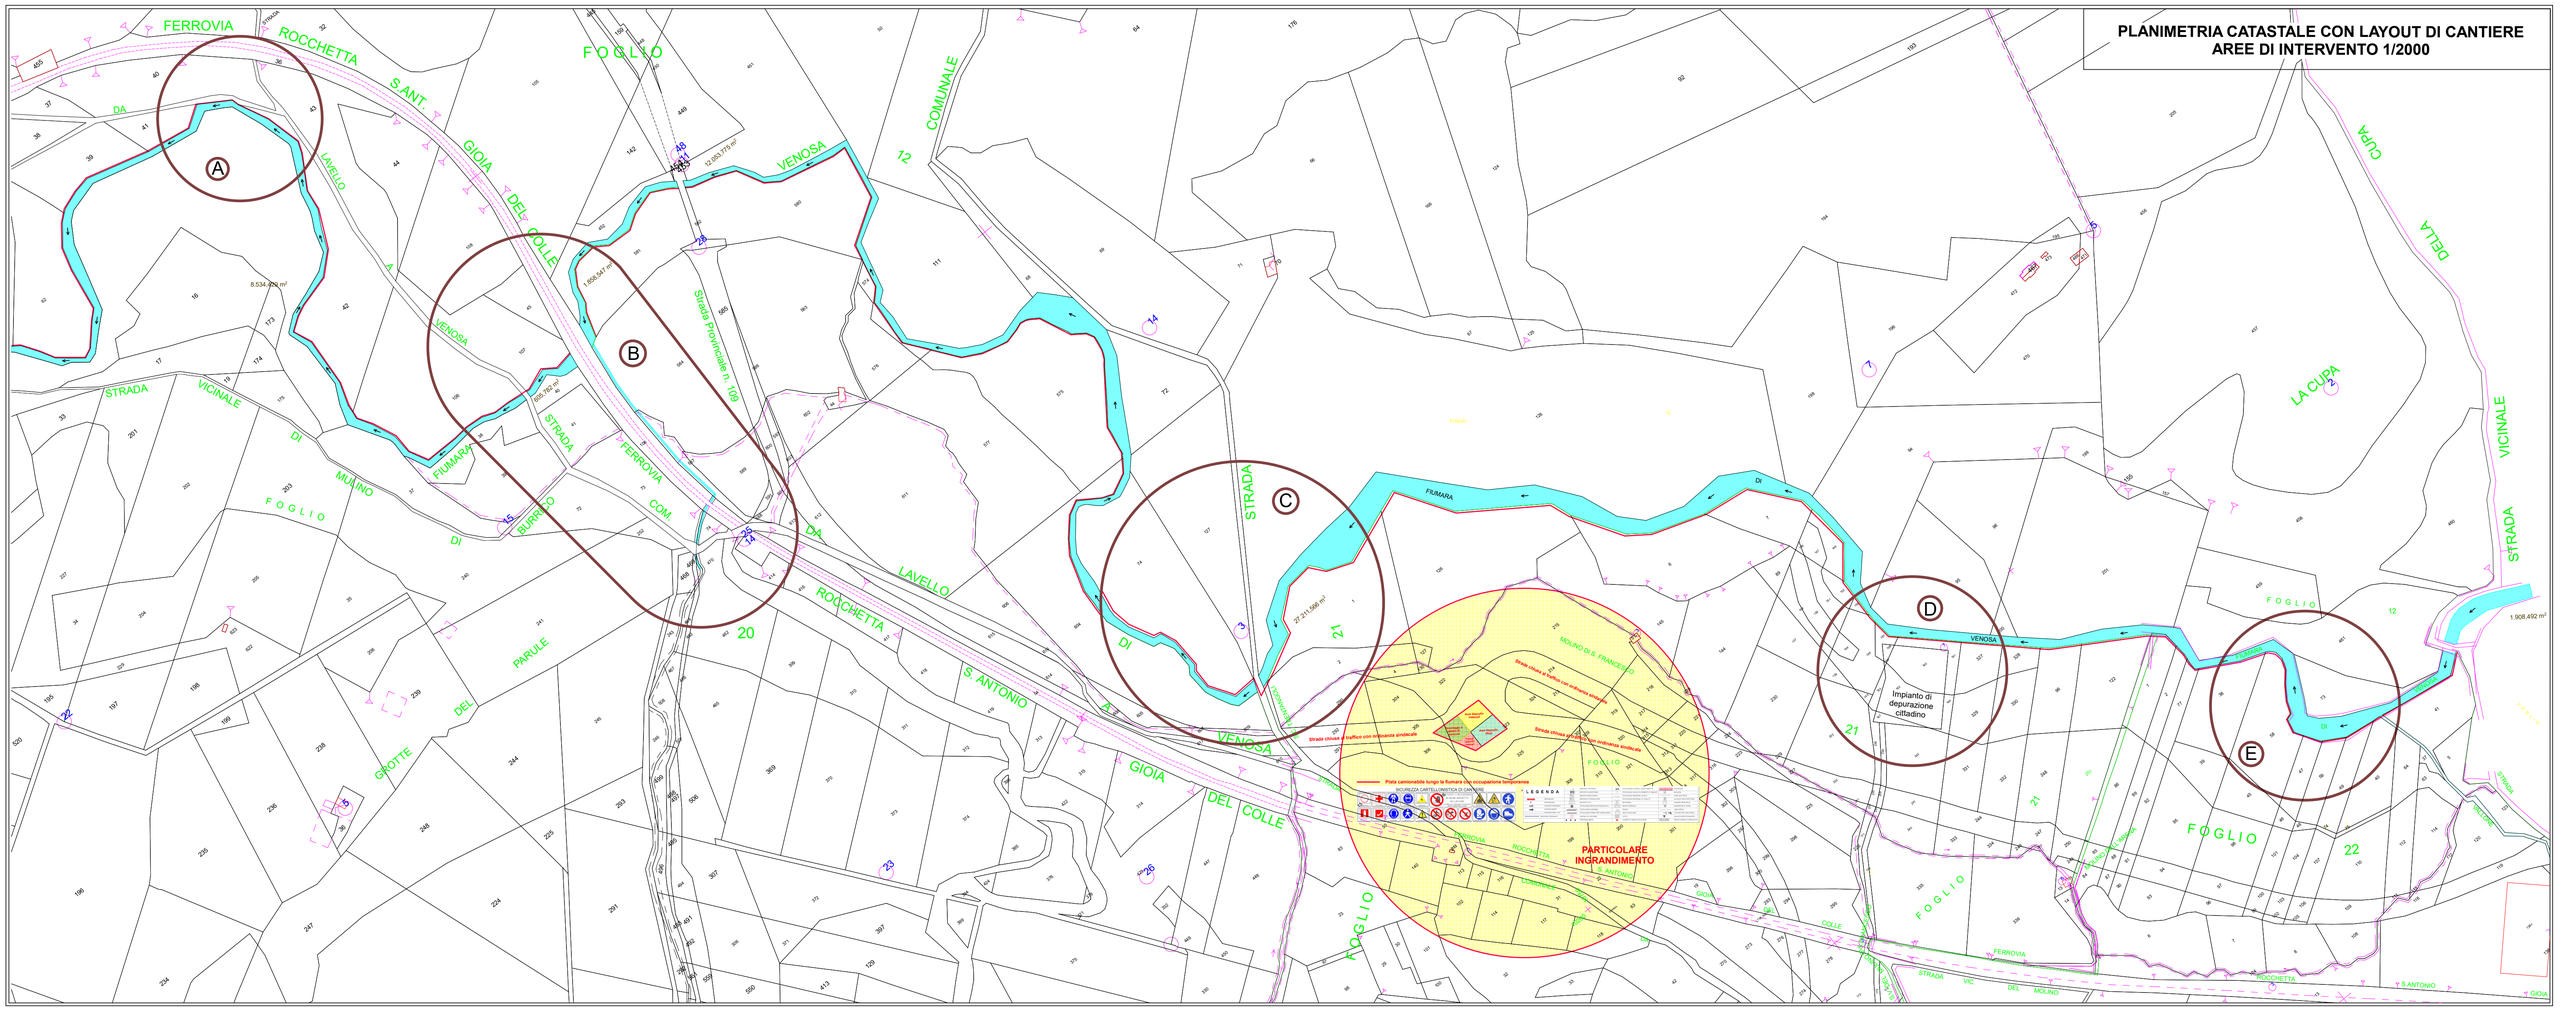

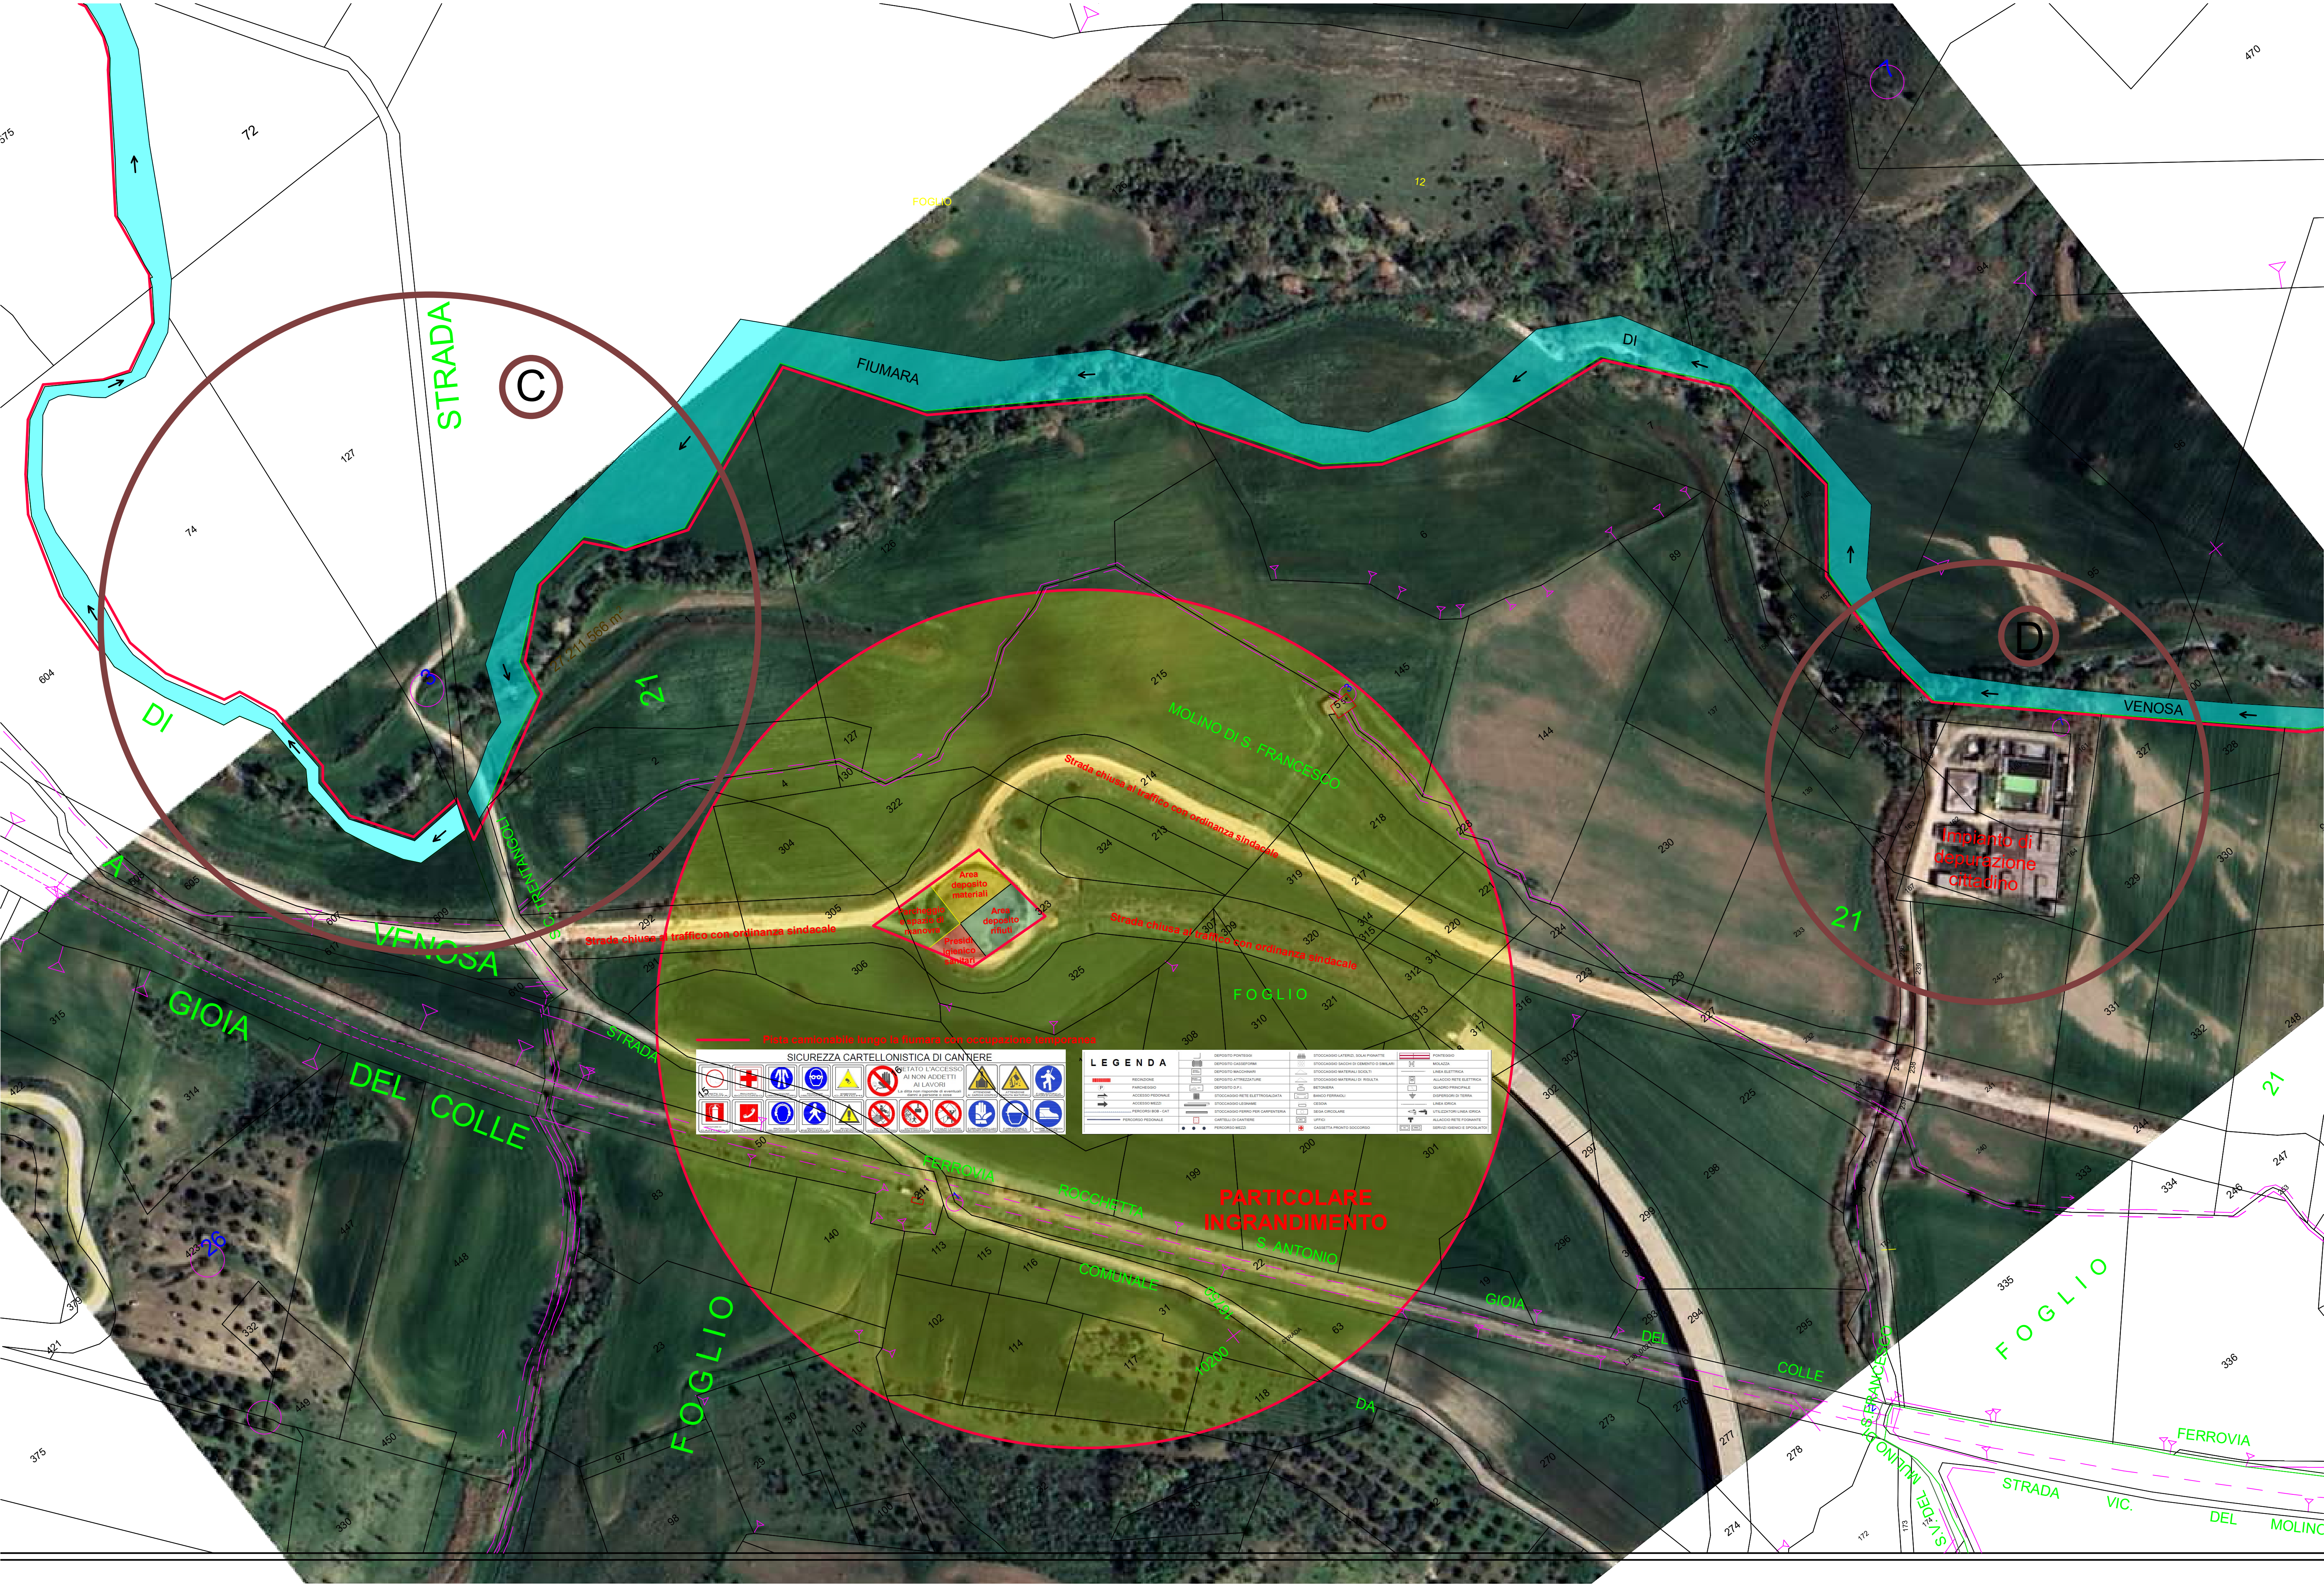
STRADA
C
FIUMARA
DI
VENOSA
D
Impianto di depurazione cittadino
21
MOLINO DI S. FRANCESCO
Strada chiusa al traffico con ordinanza sindacale
Area deposito materiali
Parcheggio e spazio di manovra
Area deposito rifiuti
Presidi igienico sanitari
Strada chiusa al traffico con ordinanza sindacale
Strada chiusa al traffico con ordinanza sindacale
FOGLIO
Pista camionabile lungo la fiumara con occupazione temporanea
SICUREZZA CARTELLONISTICA DI CANTIERE
VIETATO L'ACCESSO AI NON ADDETTI AI LAVORI
La ditta non risponde di eventuali danni a persone o cose
LEGENDA
RECINZIONE
PARCHEGGIO
ACCESSO PEDONALE
ACCESSO MEZZI
PERCORSI BOB - CAT
PERCORSO PEDONALE
DEPOSITO PONTEGGI
DEPOSITO CASSEFORMI
DEPOSITO MACCHINARI
DEPOSITO ATTREZZATURE
DEPOSITO D.P.I.
STOCCAGGIO RETE ELETTROSALDATA
STOCCAGGIO LEGNAME
STOCCAGGIO FERRO PER CARPENTERIA
CARTELLI DI CANTIERE
PERCORSO MEZZI
STOCCAGGIO LATERIZI, SOLAI PIGNATTE
STOCCAGGIO SACCHI DI CEMENTO O SIMILARI
STOCCAGGIO MATERIALI SCIOLTI
STOCCAGGIO MATERIALI DI RISULTA
BANCO FERRAIOLI
BETONIERA
CESOIA
SEGA CIRCOLARE
UFFICI
CASSETTA PRONTO SOCCORSO
PONTEGGIO
MOLAZZA
LINEA ELETTRICA
ALLACCIO RETE ELETTRICA
QUADRO PRINCIPALE
DISPERSORI DI TERRA
LINEA IDRICA
UTILIZZATORI LINEA IDRICA
ALLACCIO RETE FOGNANTE
SERVIZI IGIENICI E SPOGLIATOI
PARTICOLARE INGRANDIMENTO
FERROVIA
ROCCHETTA
S. ANTONIO
COMUNALE
DA
GIOIA
DEL
COLLE
STRADA
S.C. TRENTANGOLI
A
VENOSA
GIOIA
DEL COLLE
FOGLIO
FOGLIO
21
STRADA VIC. DEL MOLINO
S.V. DEL MULINO DI S. FRANCESCO
27.211.566 m²

Area deposito materiali

Parcheggio e spazio di manovra

Area deposito rifiuti

Presidi igienico sanitari

Strada chiusa al traffico con ordinanza sindacale

Strada chiusa al traffico con ordinanza sindacale

Strada chiusa al traffico con ordinanza sindacale

Pista camionabile lungo la fiumara con occupazione temporanea





PARTICOLARE INGRANDIMENTO

MOLINO DI S. FRANCESCO

FERROVIA

ROCCHETTA

COMUNALE

S. ANTONIO

GIOIA

DEL

FOGLIO

FOGLIO

STRADA

COLLE

DA

21

21.211,566 m²

TRENTANGOLI

C.S.

L738_0021

C9/91

10200