


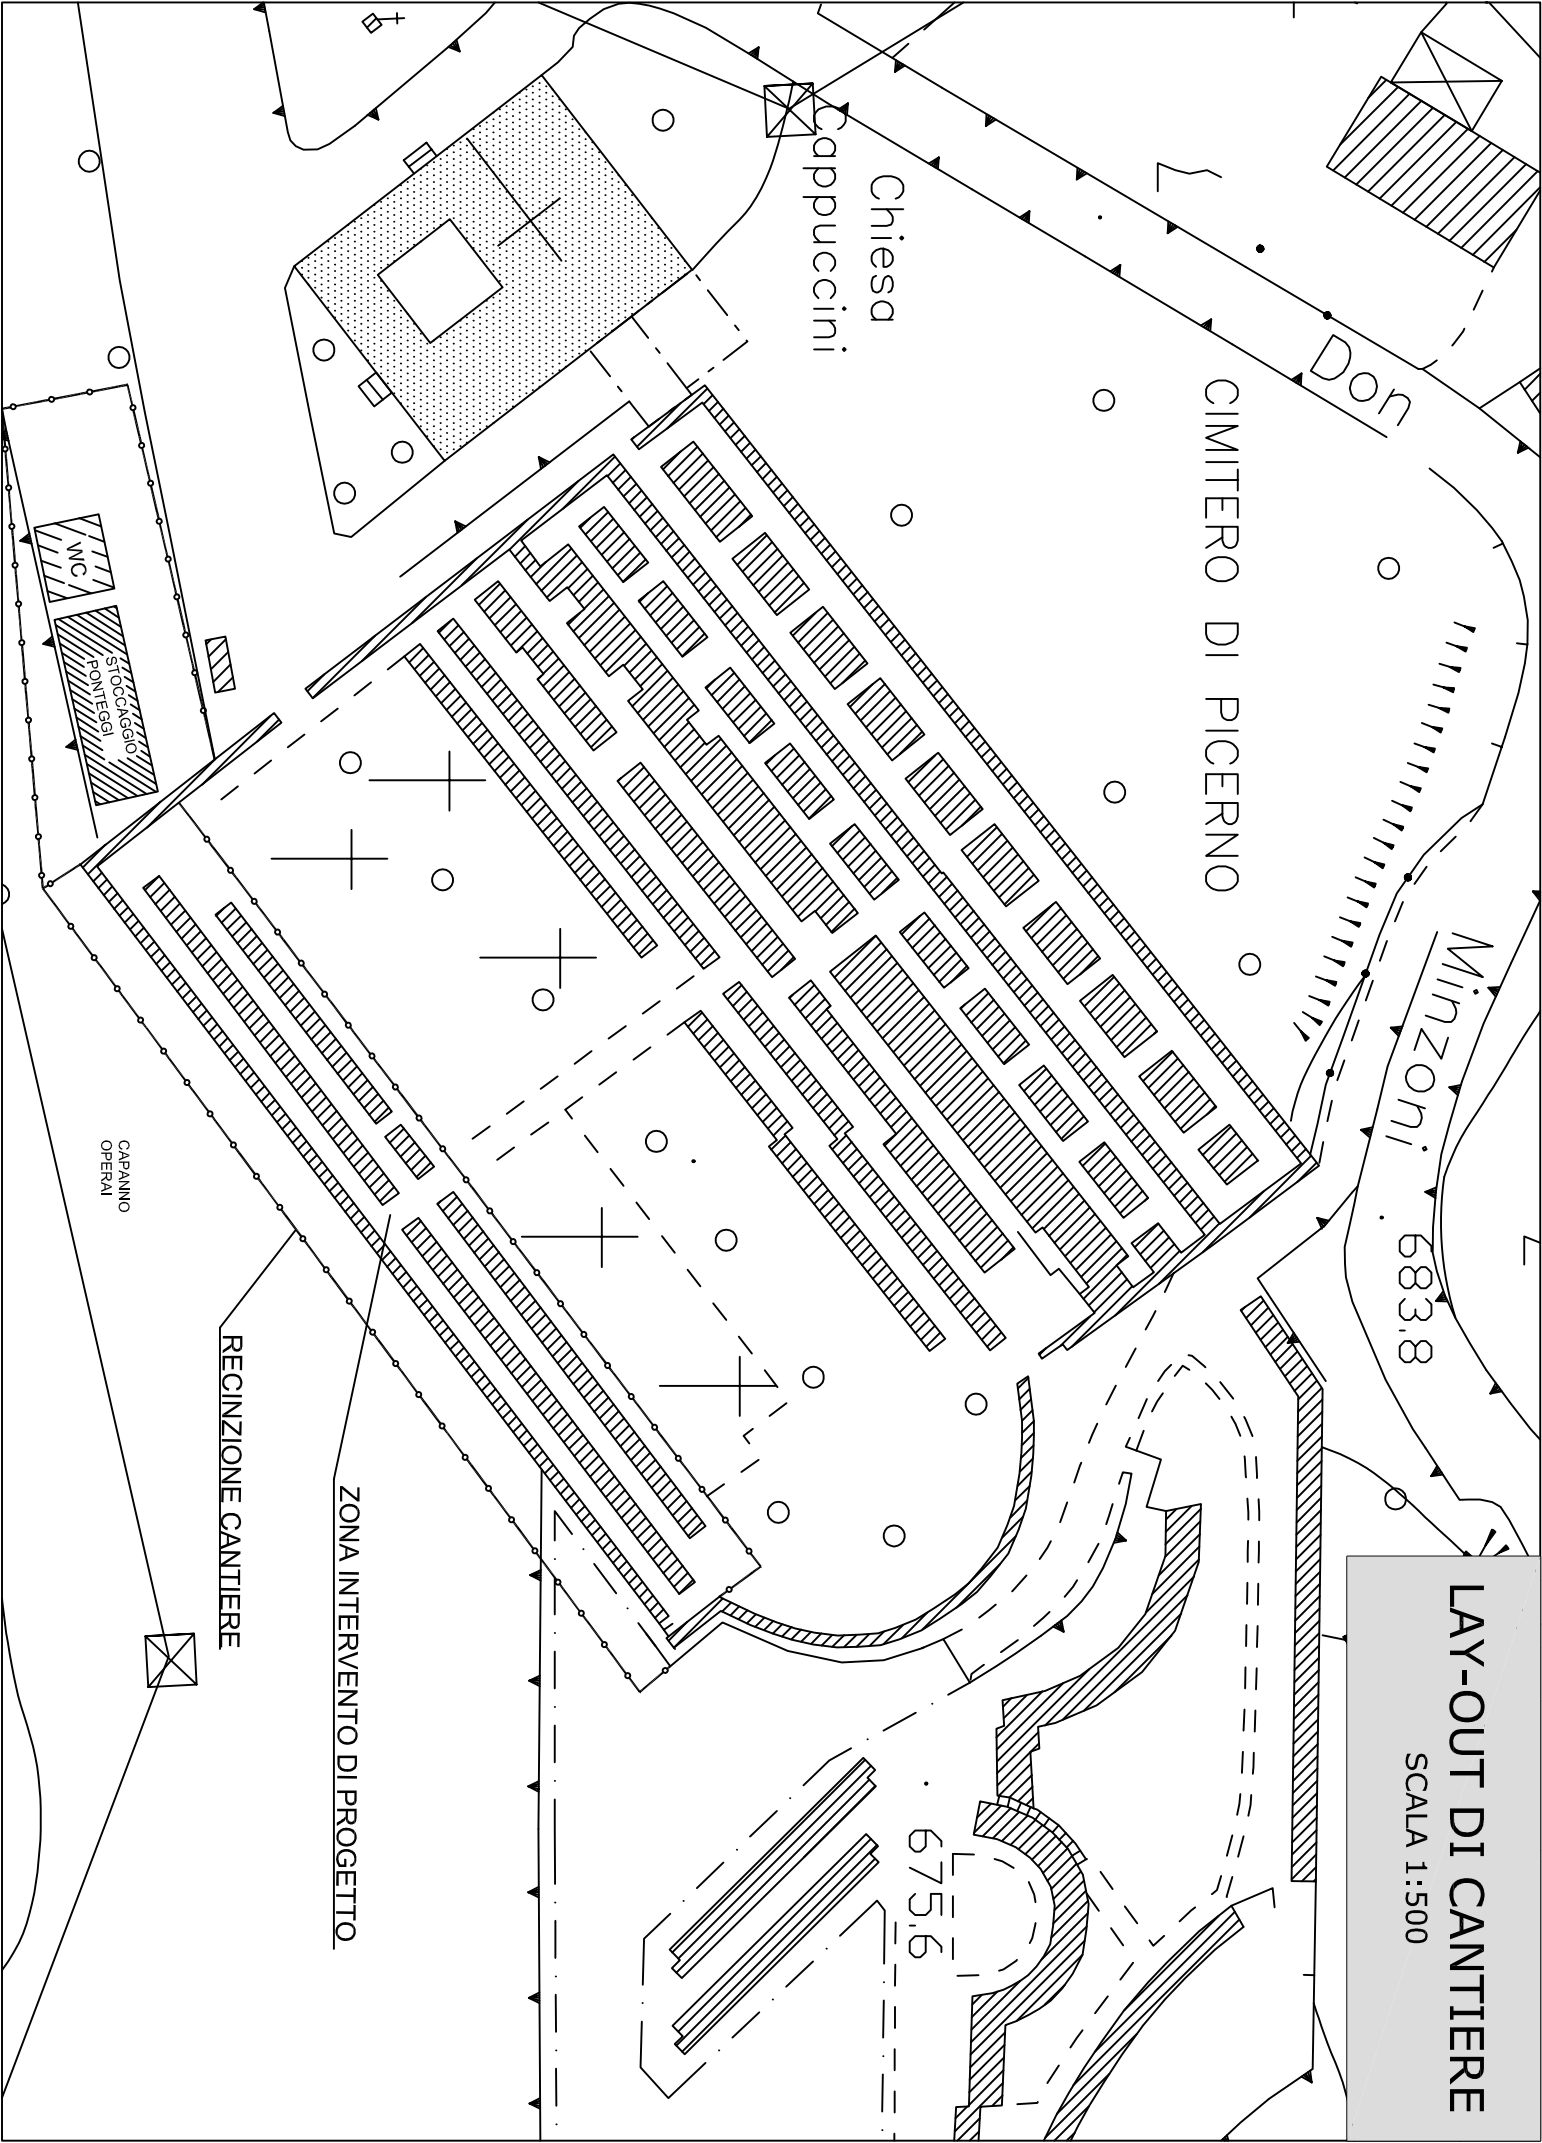

LAY-OUT DI CANTIERE

SCALA 1:500