REGIONE BASILICATA
COMUNE DI FORENZA (PZ)

PROGETTO PER LA COSTRUZIONE DI UNA RESIDENZA SOCIO-ASSISTENZIALE PER ANZIANI DA REALIZZARSI IN ZONA PAIP

ELABORATI:
1_RELAZIONE GENERALE
2_INQUADRAMENTO GENERALE
3_DOCUMENTAZIONE FOTOGRAFICA
4_PIANTA QUOTATA
5_PIANTA QUOTATA COPERTURA
6_PIANTA DESTINAZIONE AMBIENTI
7_PIANTA ARREDATA
8_PIANTA VERIFICA PARAMETRI AEROILLUMINANTI
9_PROSPETTI A
10_PROSPETTI B
11_SEZIONI A
12_SEZIONI B
13_IMMAGINI FOTOREALISTICHE A
14_IMMAGINI FOTOREALISTICHE B
15_PROGETTO DELLE STRUTTURE
16_PIANO DI MANUTENZIONE DELL'OPERA
17_PIANO SICUREZZA E COORDINAMENTO
18_CRONOPROGRAMMA
19_ELENCO PREZZI UNITARI
20_COMPUTO METRICO ESTIMATIVO
21_QUADRO ECONOMICO
22_SCHEMA DI CONTRATTO
23_CAPITOLATO SPECIALE D'APPALTO

Forenza, gennaio 2023

TAV: n. 11

ELABORATO:

SEZIONI A

SCALA: 1:100

Committente:

COMUNE DI FORENZA

Progetto Architettonico:
RTP STIGLIANI NICOLA:
Architetto Nicola Stigliani
Geometra Bruno Rosario Maglietta

Progetto Strutturale:
RTP STIGLIANI NICOLA:
Architetto Nicola Stigliani
Geometra Bruno Rosario Maglietta

Responsabile Unico del Procedimento:
Ing. Gerardo Antonio Cavasano

Firmato digitalmente da:
STIGLIANI NICOLA
Ente: 04 22293/2024 10:28
Seriale Certificato: 2449337
Valido dal 16/05/2023 al 16/05/2026
InfoCamere Qualified Electronic Signature CA

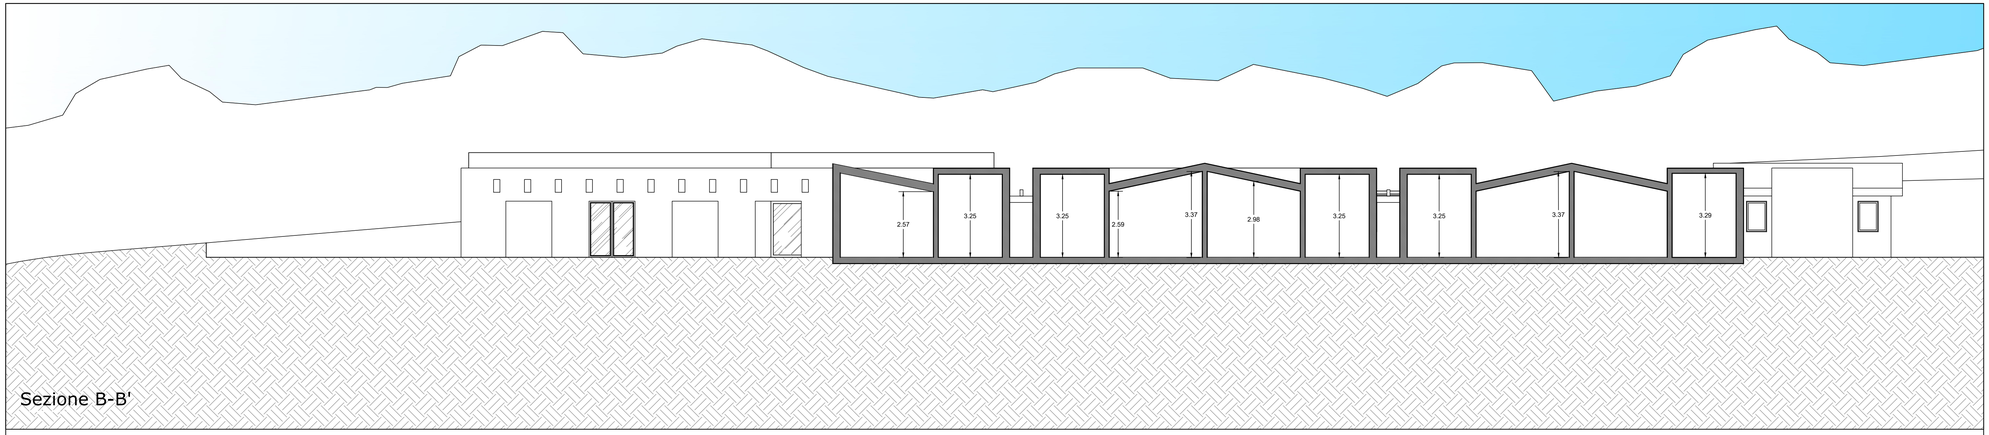

Sezione B-B'

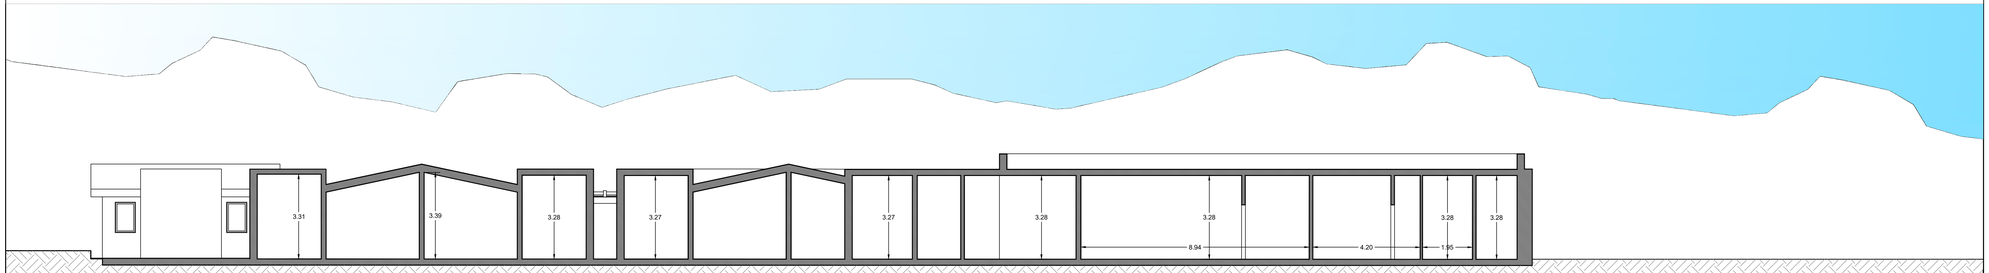

Sezione D-D'