REGIONE BASILICATA
COMUNE DI FORENZA (PZ)

PROGETTO PER LA COSTRUZIONE DI UNA RESIDENZA SOCIO-ASSISTENZIALE PER ANZIANI DA REALIZZARSI IN ZONA PAIP

ELABORATI:
1_RELAZIONE GENERALE
2_INQUADRAMENTO GENERALE
3_DOCUMENTAZIONE FOTOGRAFICA
4_PIANTA QUOTATA
5_PIANTA QUOTATA COPERTURA
6_PIANTA DESTINAZIONE AMBIENTI
7_PIANTA ARREDATA
8_PIANTA VERIFICA PARAMETRI AEROILLUMINANTI
9_PROSPETTI A
10_PROSPETTI B
11_SEZIONI A
12_SEZIONI B
13_IMMAGINI FOTOREALISTICHE A
14_IMMAGINI FOTOREALISTICHE B
15_PROGETTO DELLE STRUTTURE
16_PIANO DI MANUTENZIONE DELL'OPERA
17_PIANO SICUREZZA E COORDINAMENTO
18_CRONOPROGRAMMA
19_ELENCO PREZZI UNITARI
20_COMPUTO METRICO ESTIMATIVO
21_QUADRO ECONOMICO
22_SCHEMA DI CONTRATTO
23_CAPITOLATO SPECIALE D'APPALTO

TAV: n. 15f

ELABORATO:
PROGETTO DELLE STRUTTURE
PILASTRI - 2
SCALA: 1:50

Committente:
COMUNE DI FORENZA

RTP STIGLIANI NICOLA
Architetto Nicola Stigliani
Geometra Bruno Rosario Maglietta

Progetto Strutturale:
RTP STIGLIANI NICOLA:
Architetto Nicola Stigliani
Geometra Bruno Rosario Maglietta

Responsabile Unico del Procedimento:
Architetto Daniela Conversano

Firmato digitalmente da:
STIGLIANI NICOLA
Firmato il 22/01/2024 10:43
Seriale Certificato: 2449337
Valido dal 16/05/2023 al 16/05/2026

Forenza, gennaio 2023

Il presente progetto è protetto a termini di legge.

PILASTRATA 37

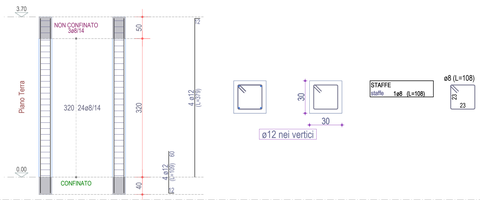

Scala: 1/50

PILASTRATA 38

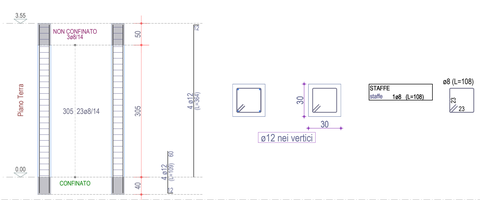

Scala: 1/50

PILASTRATA 39

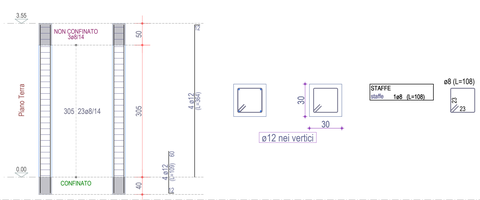

Scala: 1/50

PILASTRATA 34

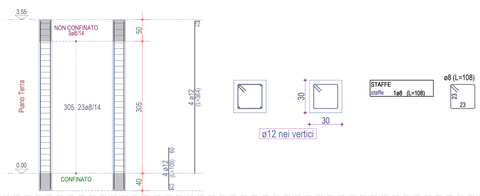

Scala: 1/50

PILASTRATA 35

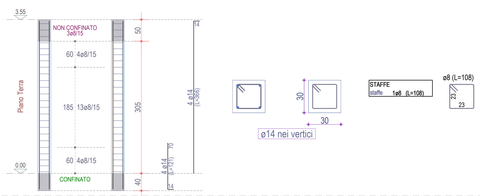

Scala: 1/50

PILASTRATA 36

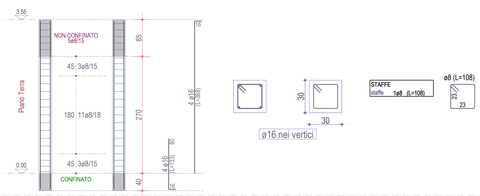

Scala: 1/50

PILASTRATA 31

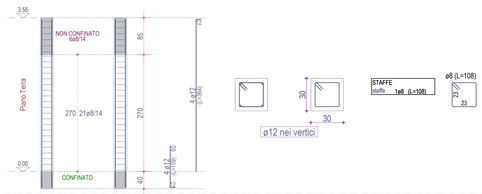

Scala: 1/50

PILASTRATA 32

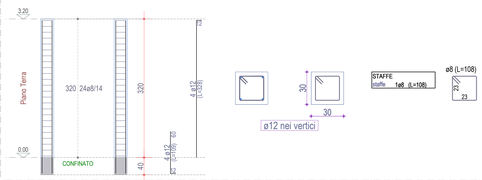

Scala: 1/50

PILASTRATA 33

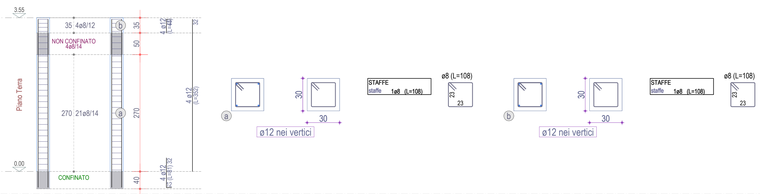

Scala: 1/50

PILASTRATA 28

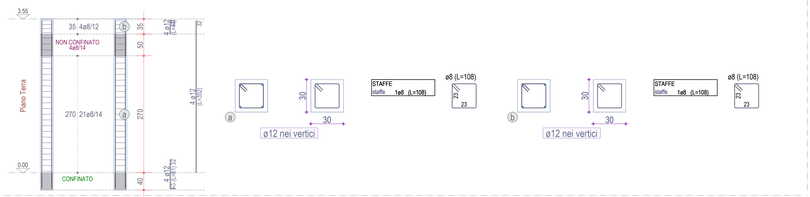

Scala: 1/50

PILASTRATA 29

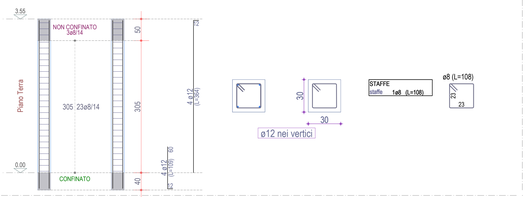

Scala: 1/50

PILASTRATA 30

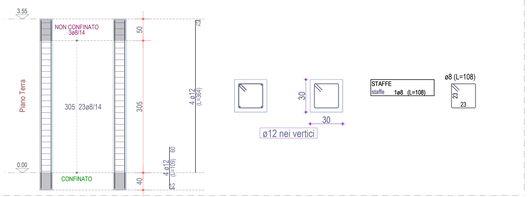

Scala: 1/50

PILASTRATA 25

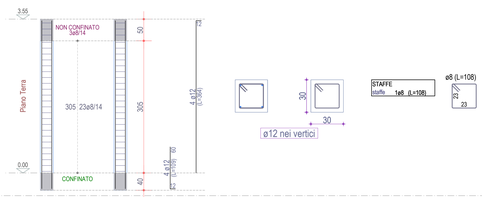

Scala: 1/50

PILASTRATA 26

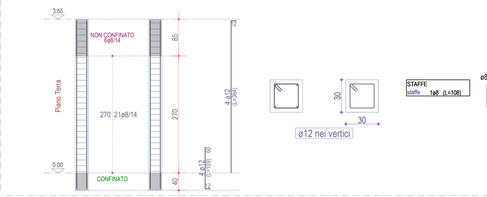

Scala: 1/50

PILASTRATA 27

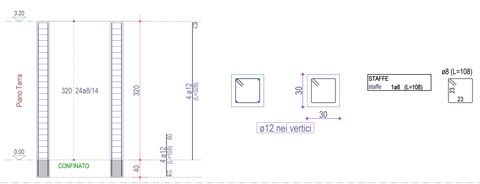

Scala: 1/50

PILASTRATA 21

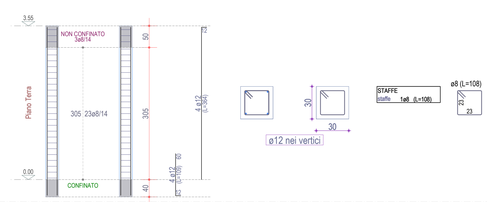

Scala: 1/50

PILASTRATA 22

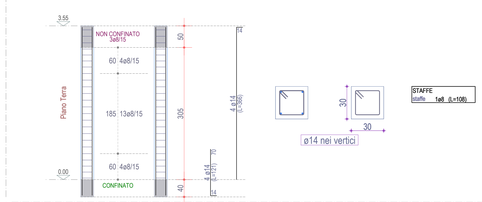

Scala: 1/50

PILASTRATA 23

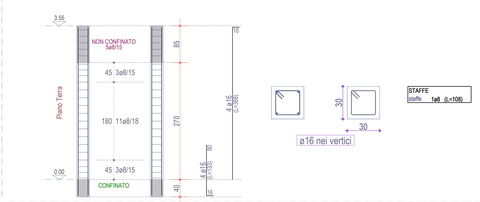

Scala: 1/50

PILASTRATA 24

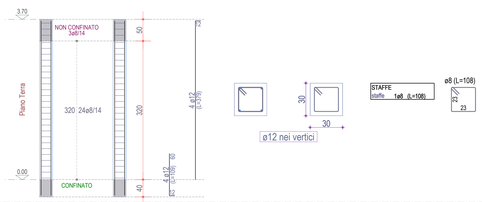

Scala: 1/50