


REGIONE BASILICATA
COMUNE DI FORENZA (PZ)

PROGETTO PER LA COSTRUZIONE
DI UNA RESIDENZA SOCIO-ASSISTENZIALE
PER ANZIANI DA REALIZZARSI IN ZONA PAIP

ELABORATI: 1. RELAZIONE GENERALE 2. INQUADRAMENTO GENERALE 3. DOCUMENTAZIONE FOTOGRAFICA 4. PIANTE QUOTATE 5. PIANTE QUOTATE COPERTURA 6. PIANTE DESTINAZIONE AMBIENTI 7. PIANTE ARREDATA 8. PIANTE VERIFICA PARAMETRI AEROILLUMINANTI 9. PROSPETTI A 10. PROSPETTI B 11. SEZIONI A 12. SEZIONI B 13. IMMAGINI FOTOREALISTICHE A 14. IMMAGINI FOTOREALISTICHE B 15. PROGETTO DELLE STRUTTURE 16. PIANO DI MANUTENZIONE DELL'OPERA 17. PIANO SICUREZZA E COORDINAMENTO 18. CRONOPROGRAMMA 19. ELENCO PREZZI UNITARI 20. COMPUTO METRICO ESTIMATIVO 21. QUADRO ECONOMICO 22. SCHEMA DI CONTRATTO 23. CARTOLATO SPECIALE D'APPALTO	TAV. n. 15i ELABORATO: PROGETTO DELLE STRUTTURE PILASTRI - 5 SCALA: 1:50 Committente: COMUNE DI FORENZA Progetto Architettonico: RTP STIGLIANI NICOLA Architetto Nicola Stigliani Geometra Bruno Rosario Maglietta Progetto Strutturale: RTP STIGLIANI NICOLA: Architetto Nicola Stigliani Geometra Bruno Rosario Maglietta Firmato digitalmente da: STIGLIANI NICOLA Responsabile Edificio 152/91/0024-10/48/10 Seriali Certificato: 2449337 Architetto Nicola Stigliani Valido dal 16/05/2023 al 16/05/2026 InfoCertam Qualified Electronic Signature CA Forenza, gennaio 2023
--	---


Il presente progetto è prodotto a termini di legge.

PILASTRATA 100

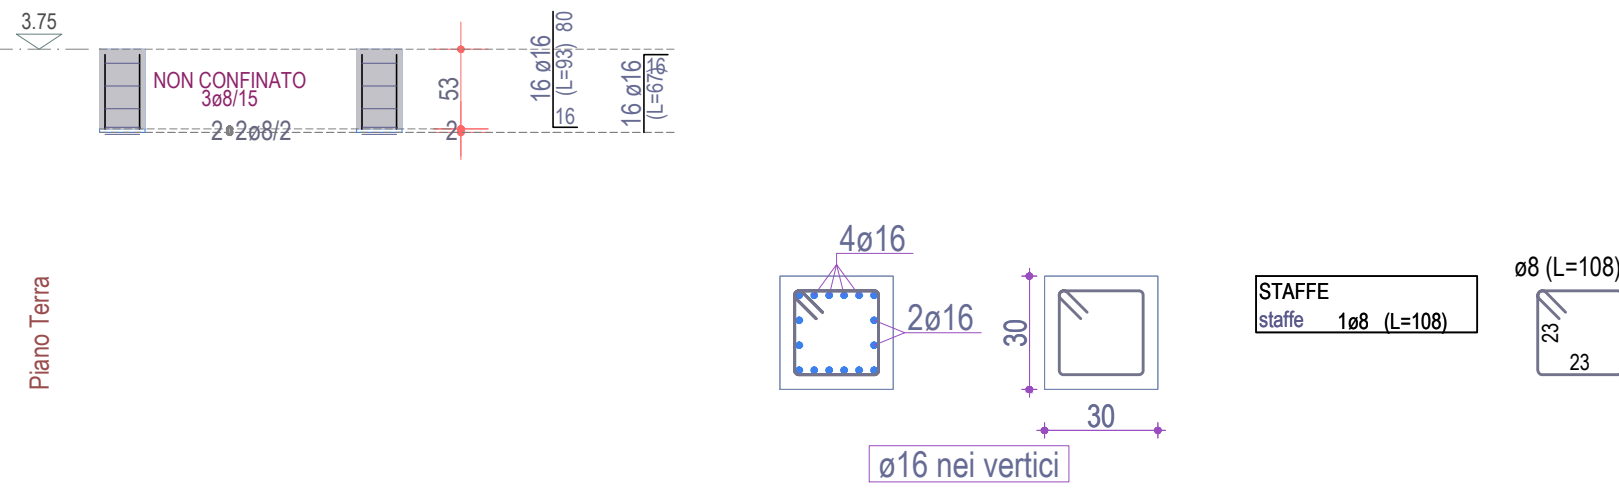


Scala: 1/50

PILASTRATA 101

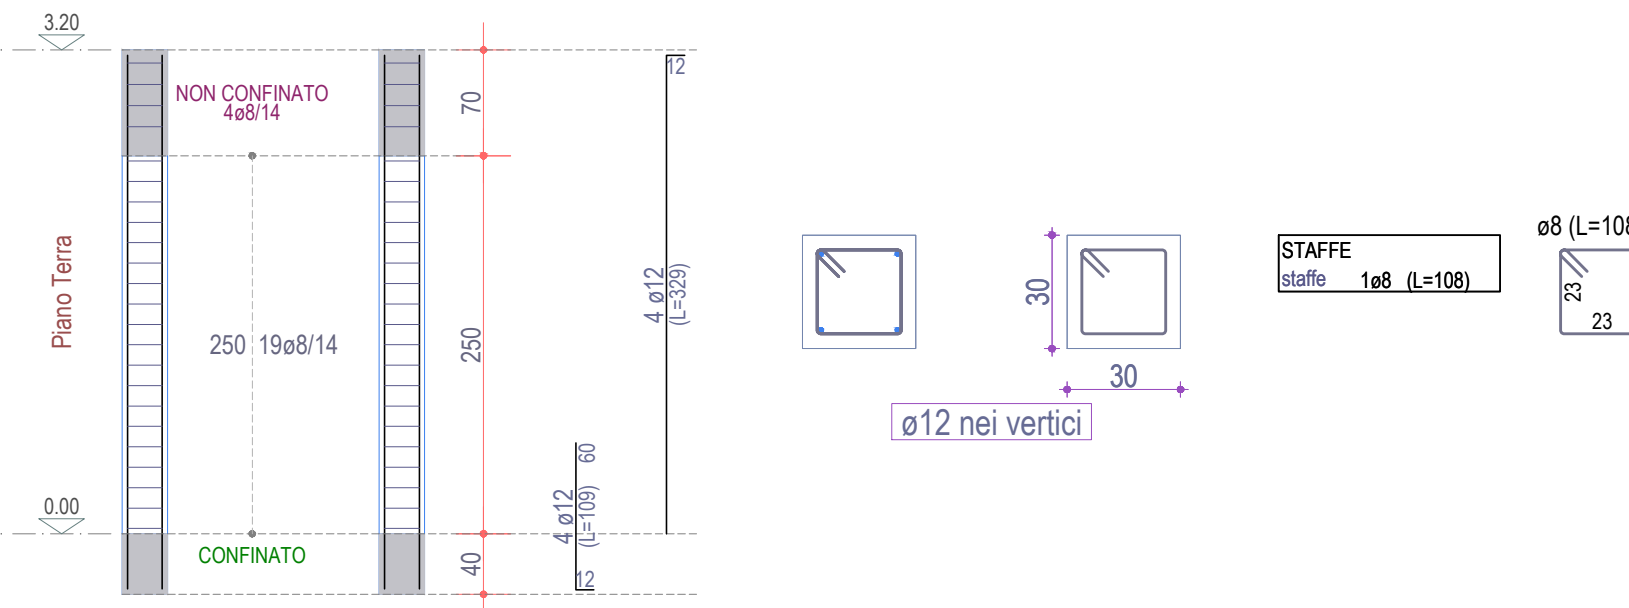


Scala: 1/50

PILASTRATA 102

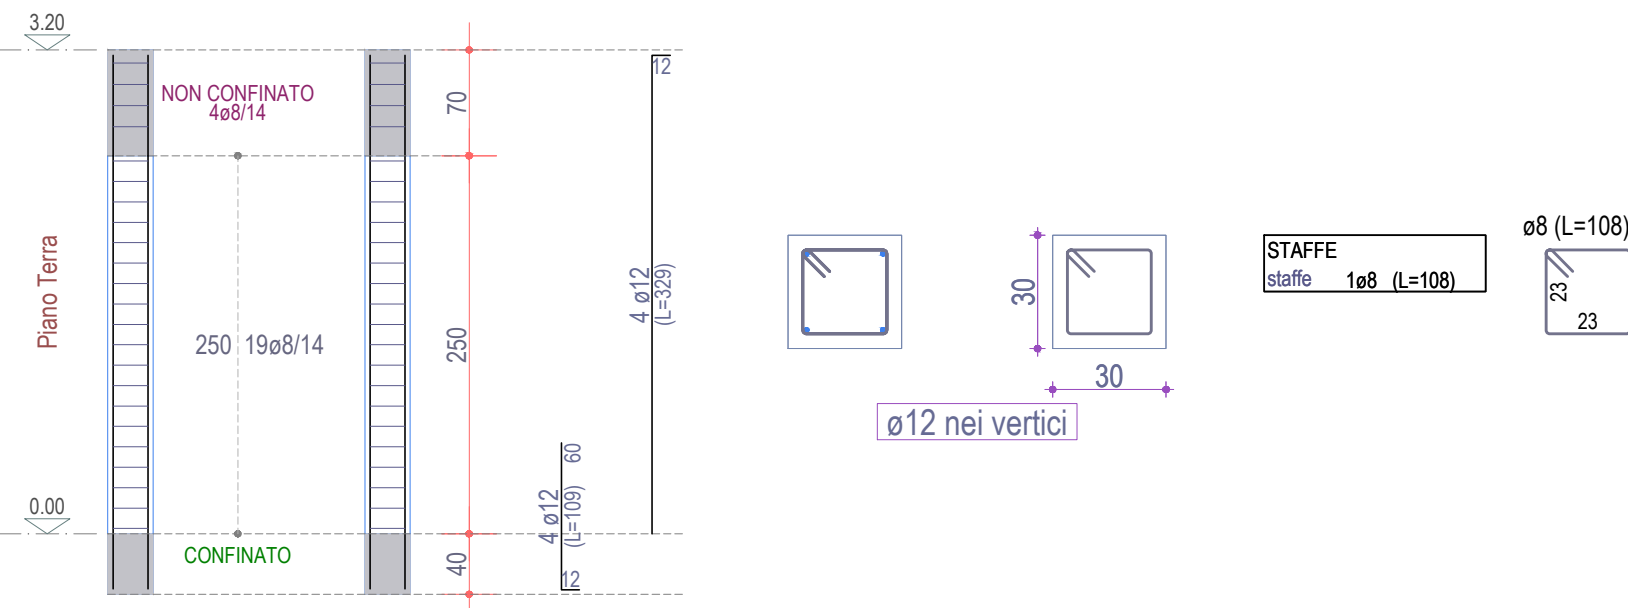


Scala: 1/50

PILASTRATA 97

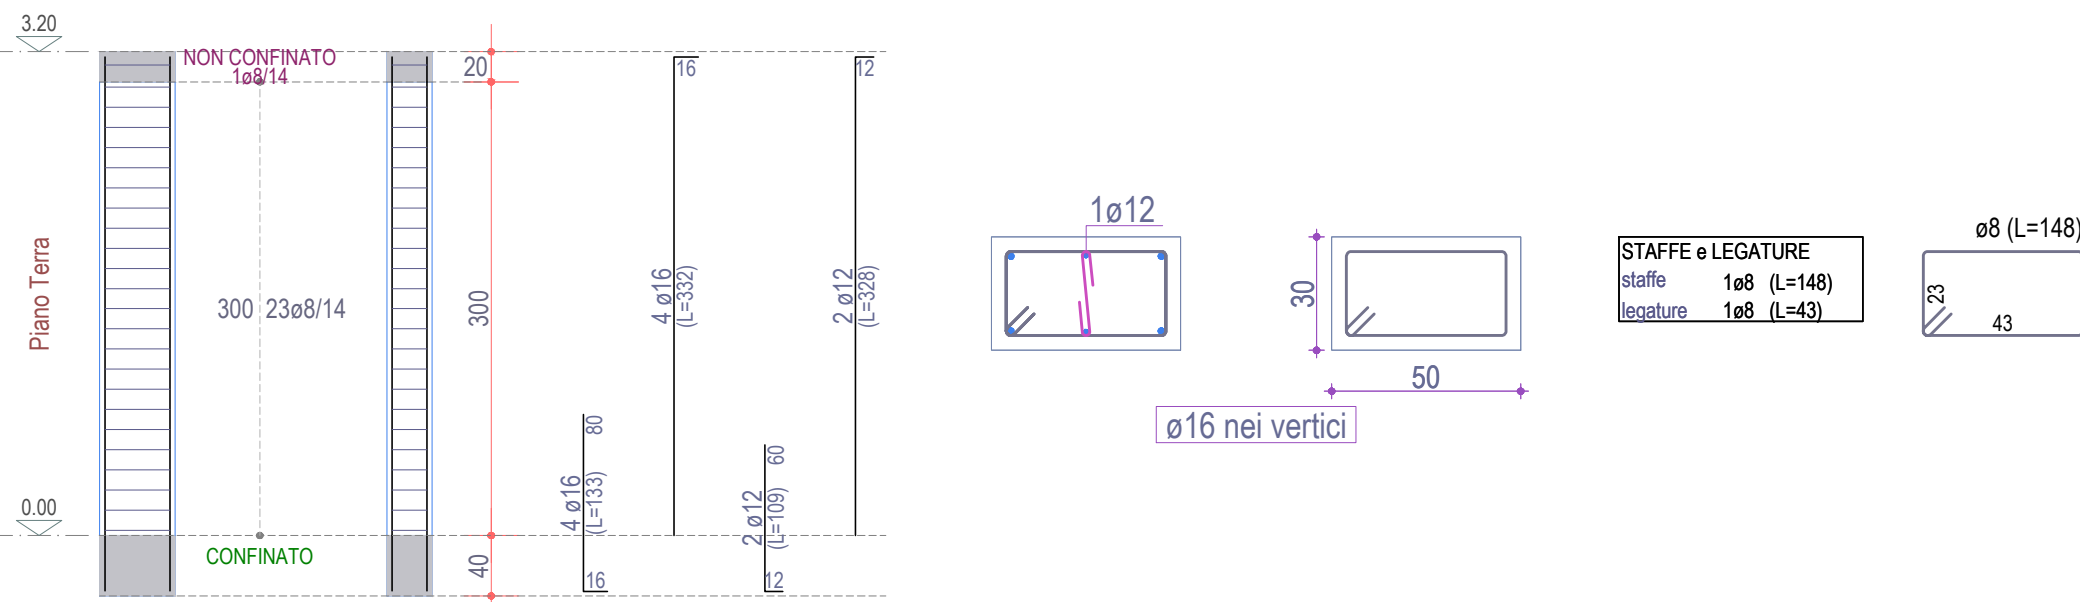


Scala: 1/50

PILASTRATA 98

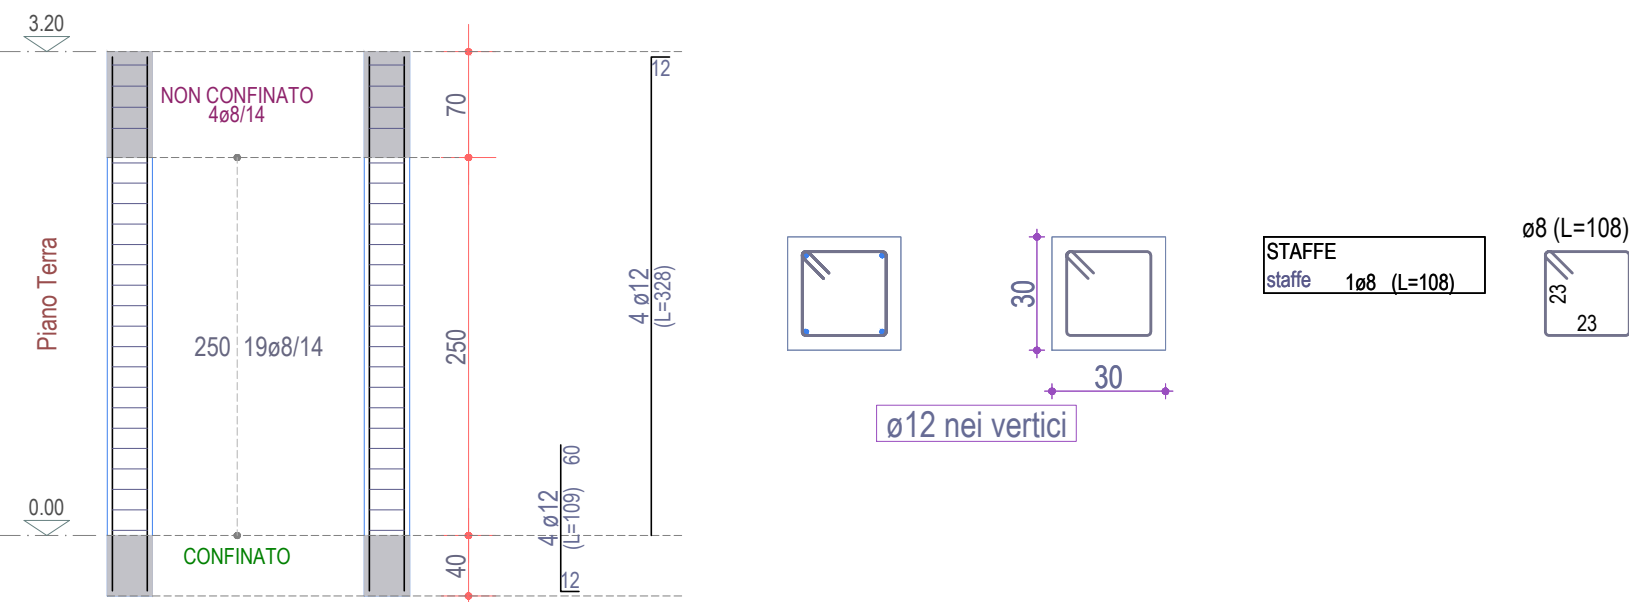


Scala: 1/50

PILASTRATA 99

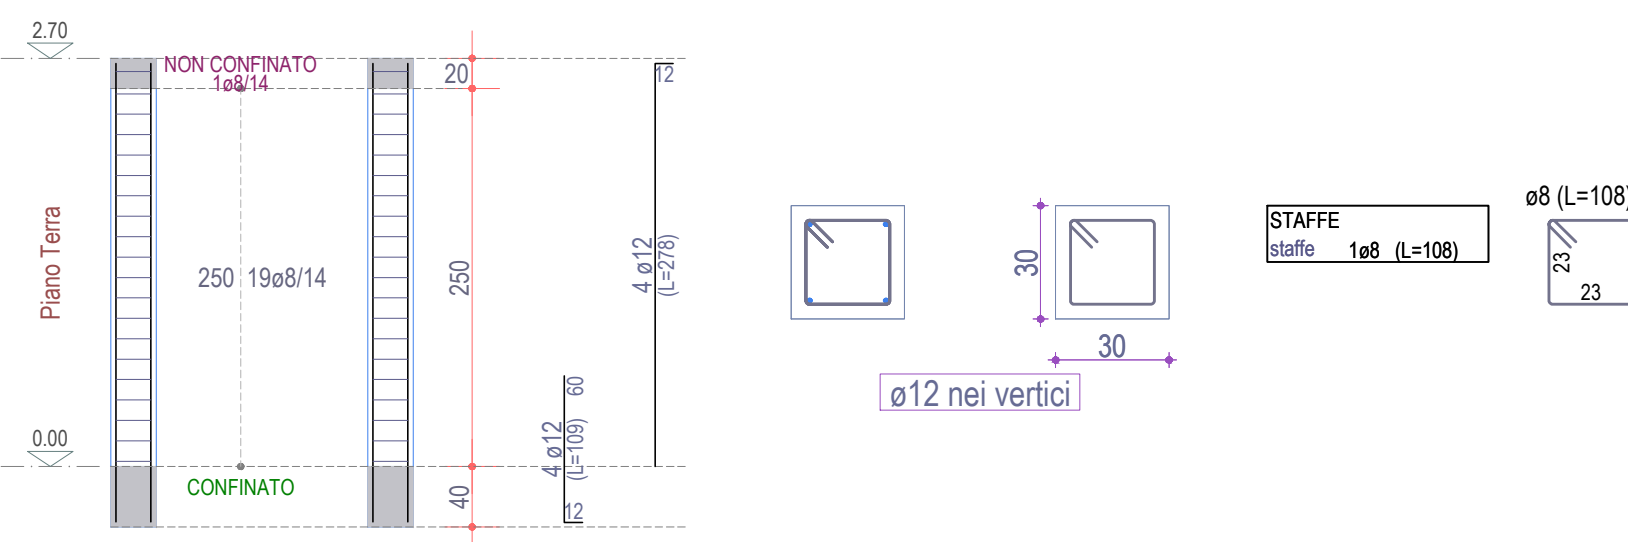


Scala: 1/50

PILASTRATA 94

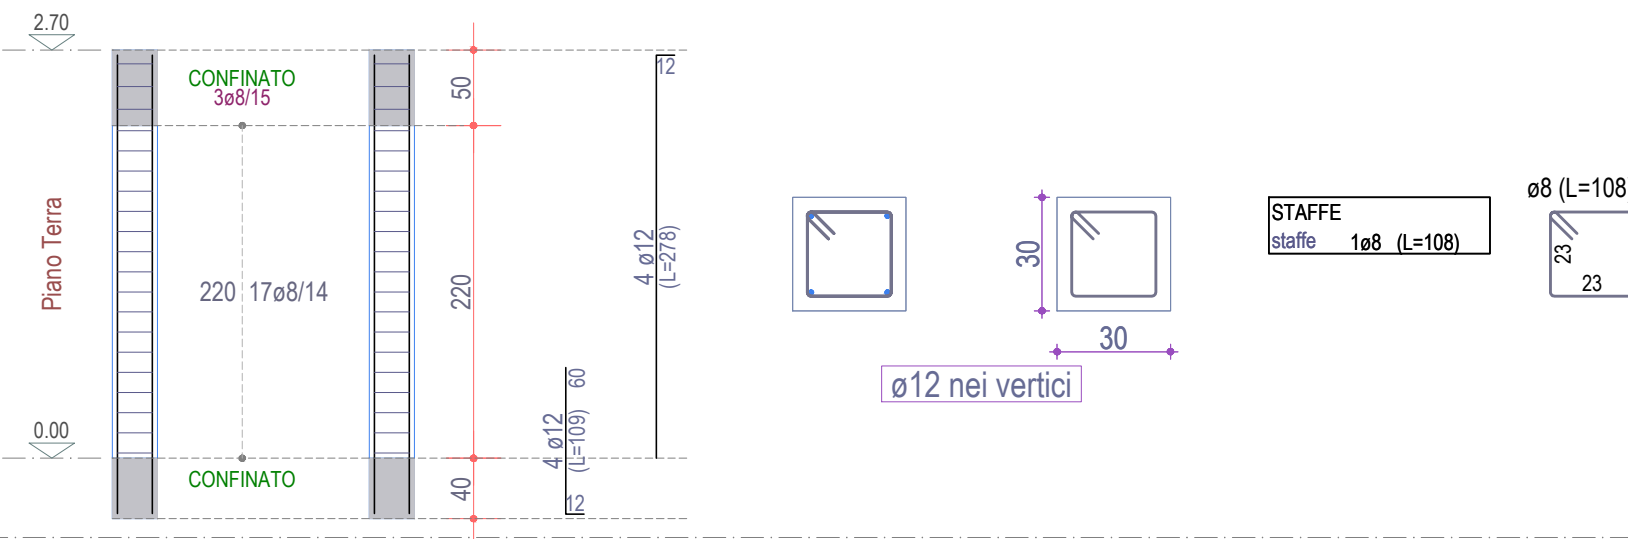


Scala: 1/50

PILASTRATA 95

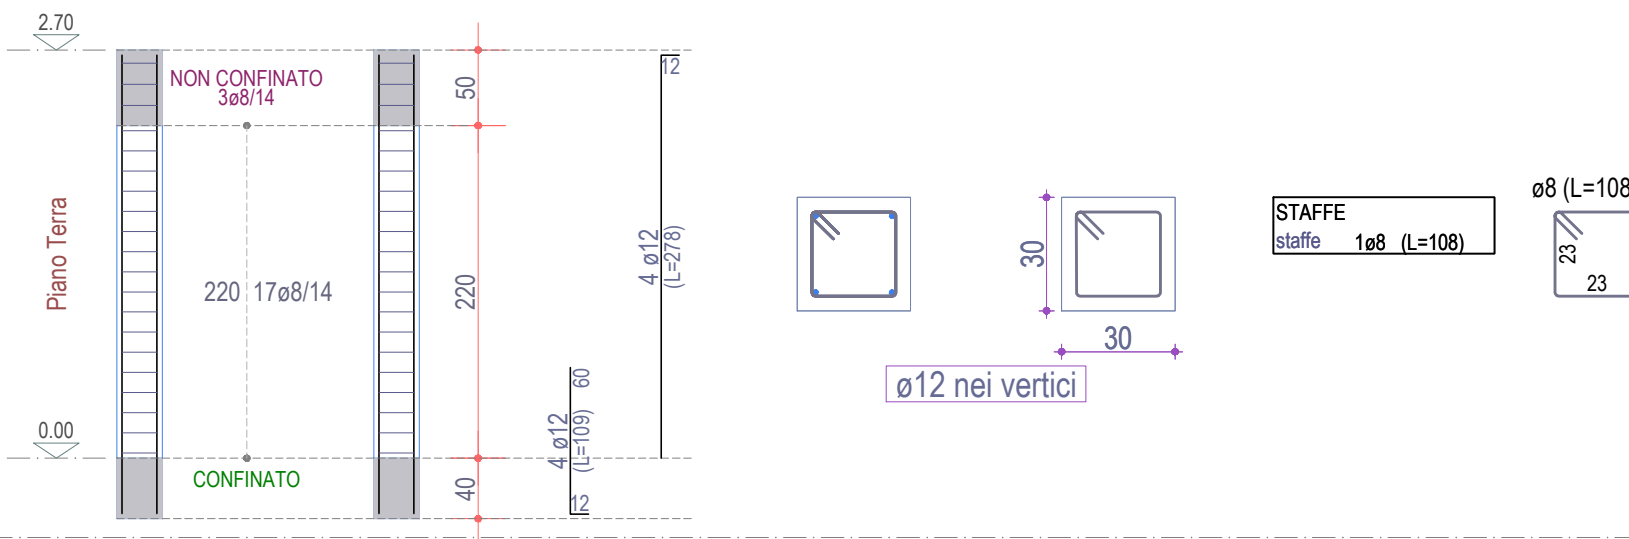


Scala: 1/50

PILASTRATA 96

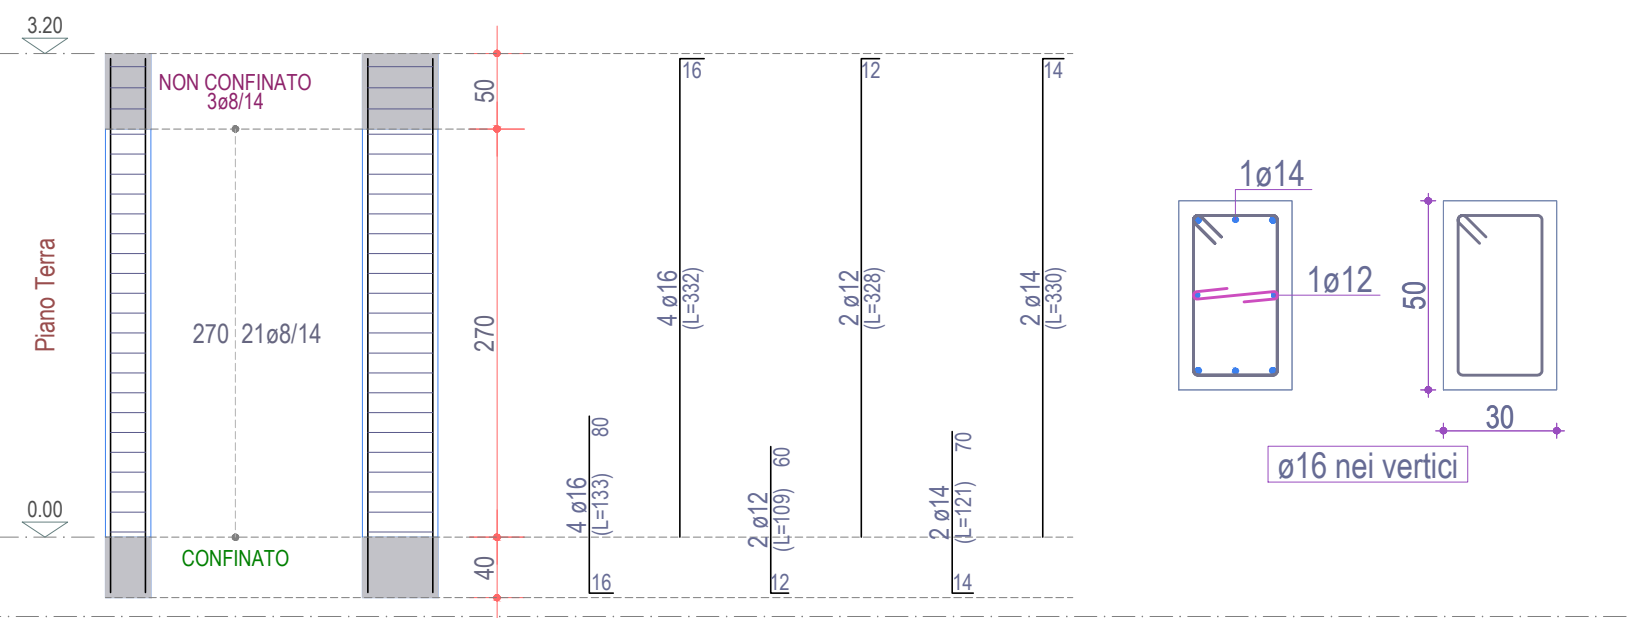


Scala: 1/50

PILASTRATA 90

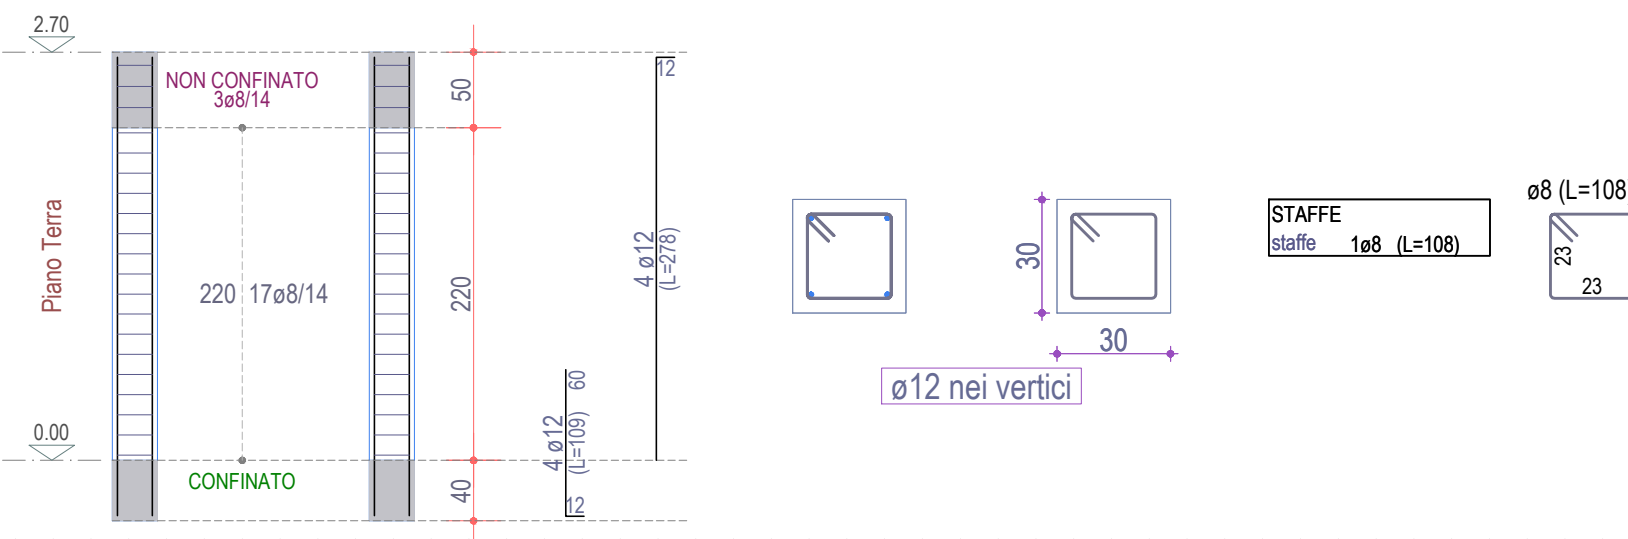


Scala: 1/50

PILASTRATA 91

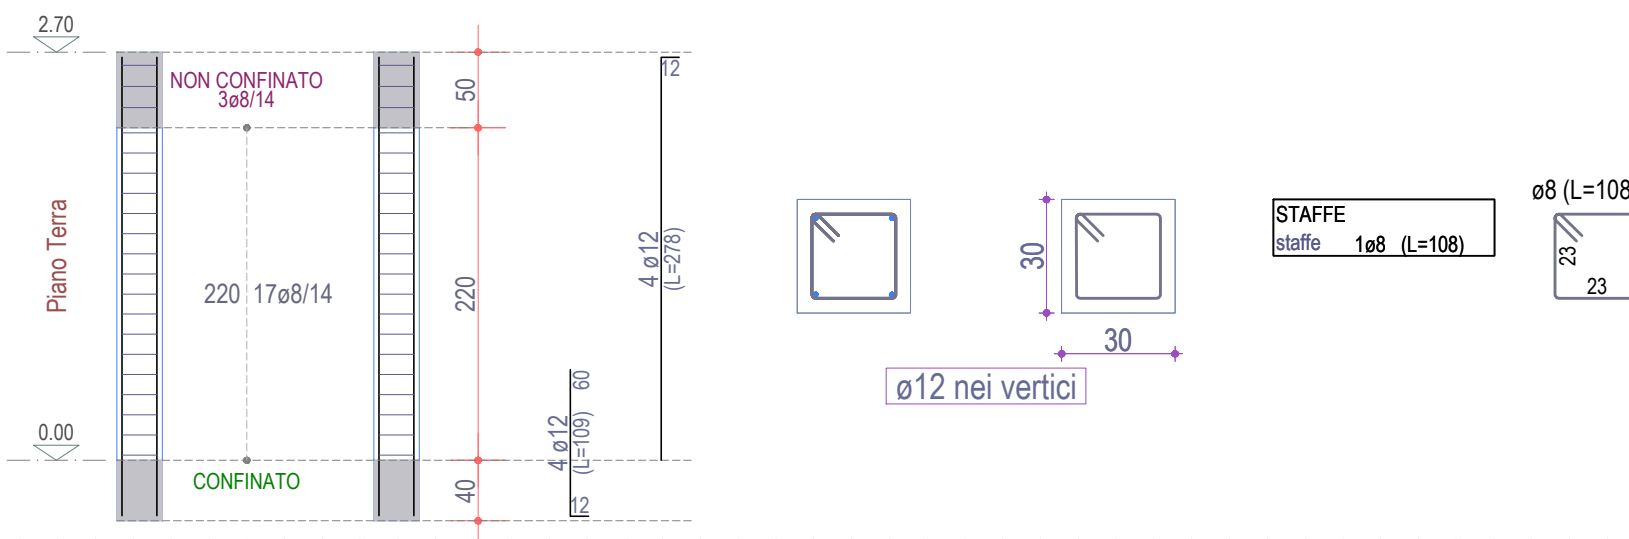


Scala: 1/50

PILASTRATA 92

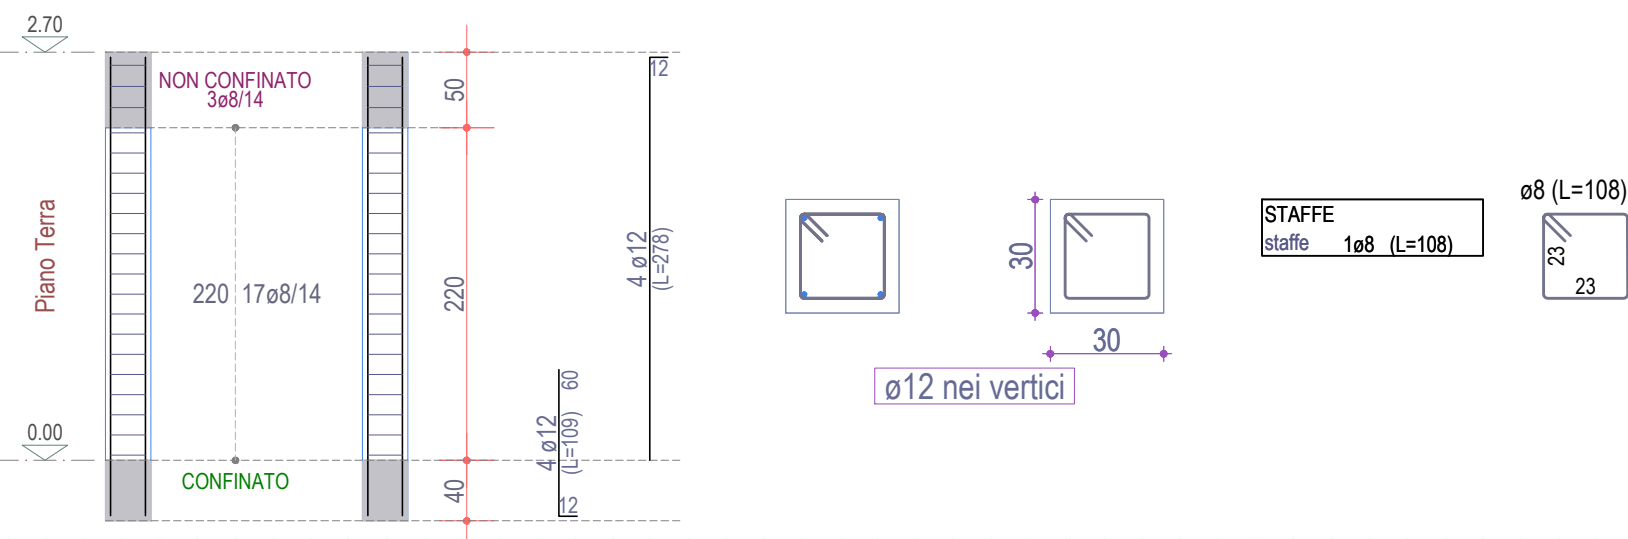


Scala: 1/50

PILASTRATA 93

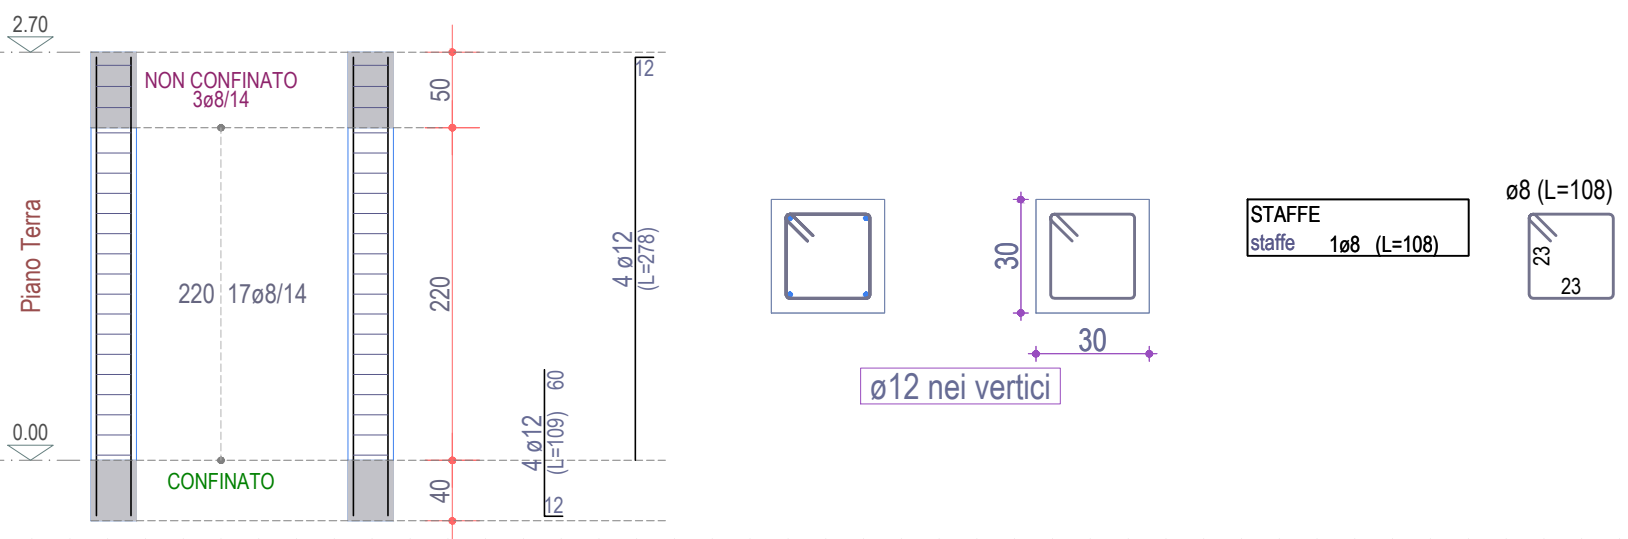


Scala: 1/50

PILASTRATA 86

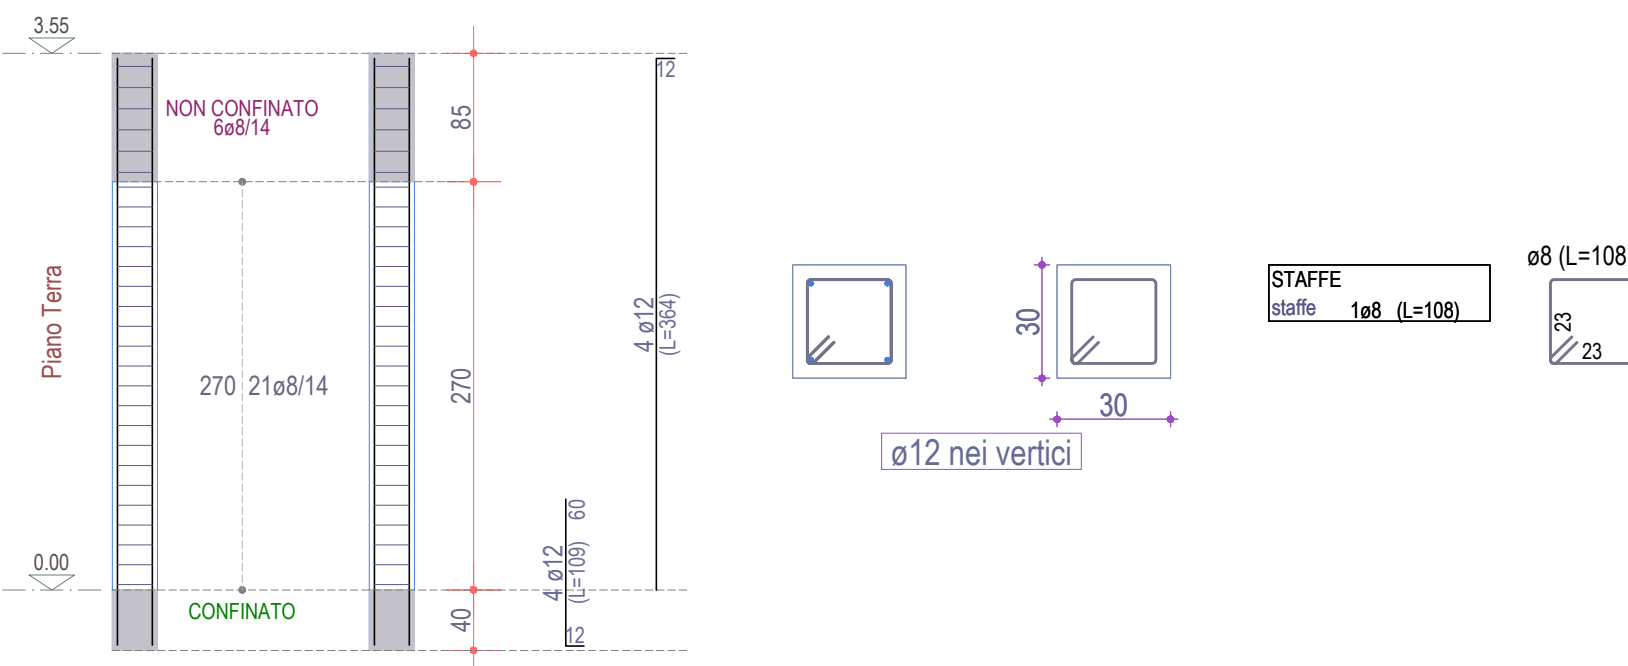


Scala: 1/50

PILASTRATA 87

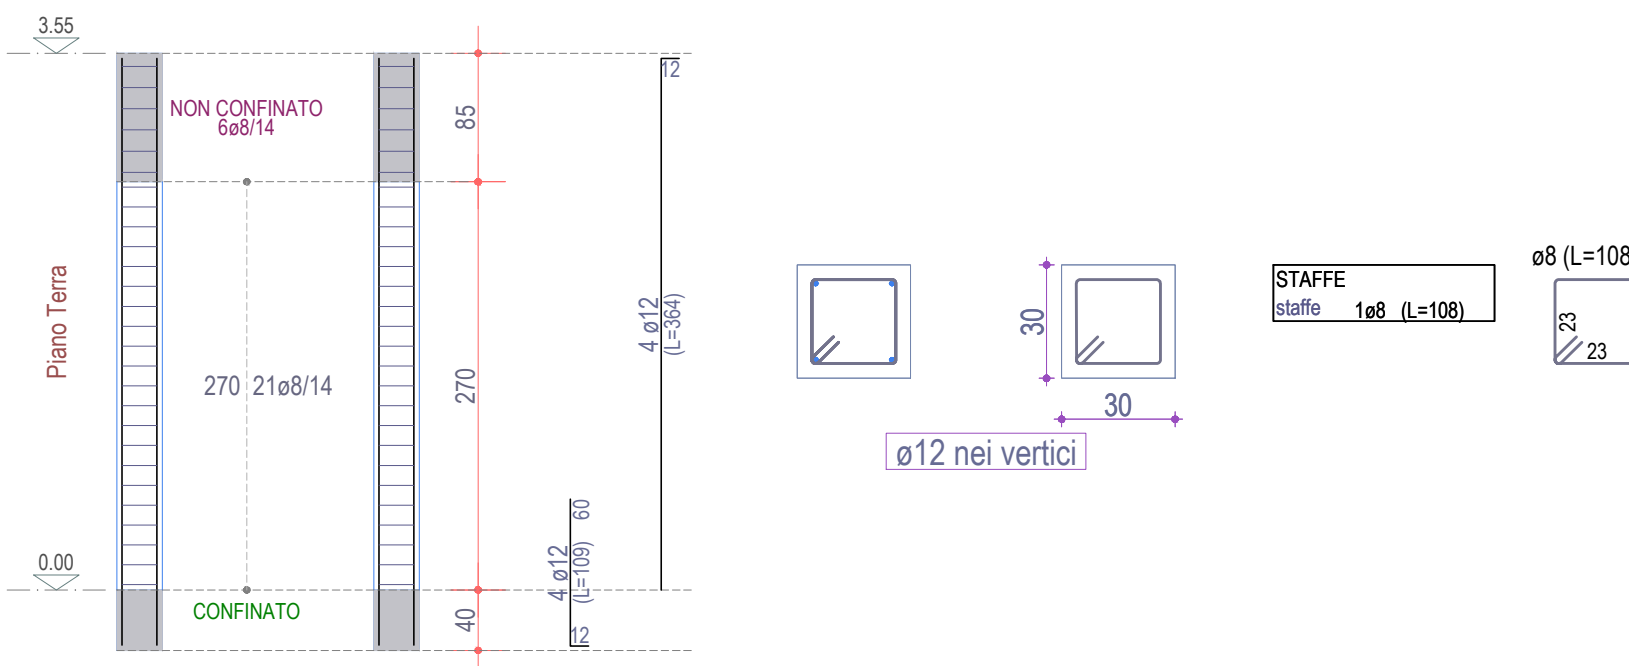


Scala: 1/50

PILASTRATA 88

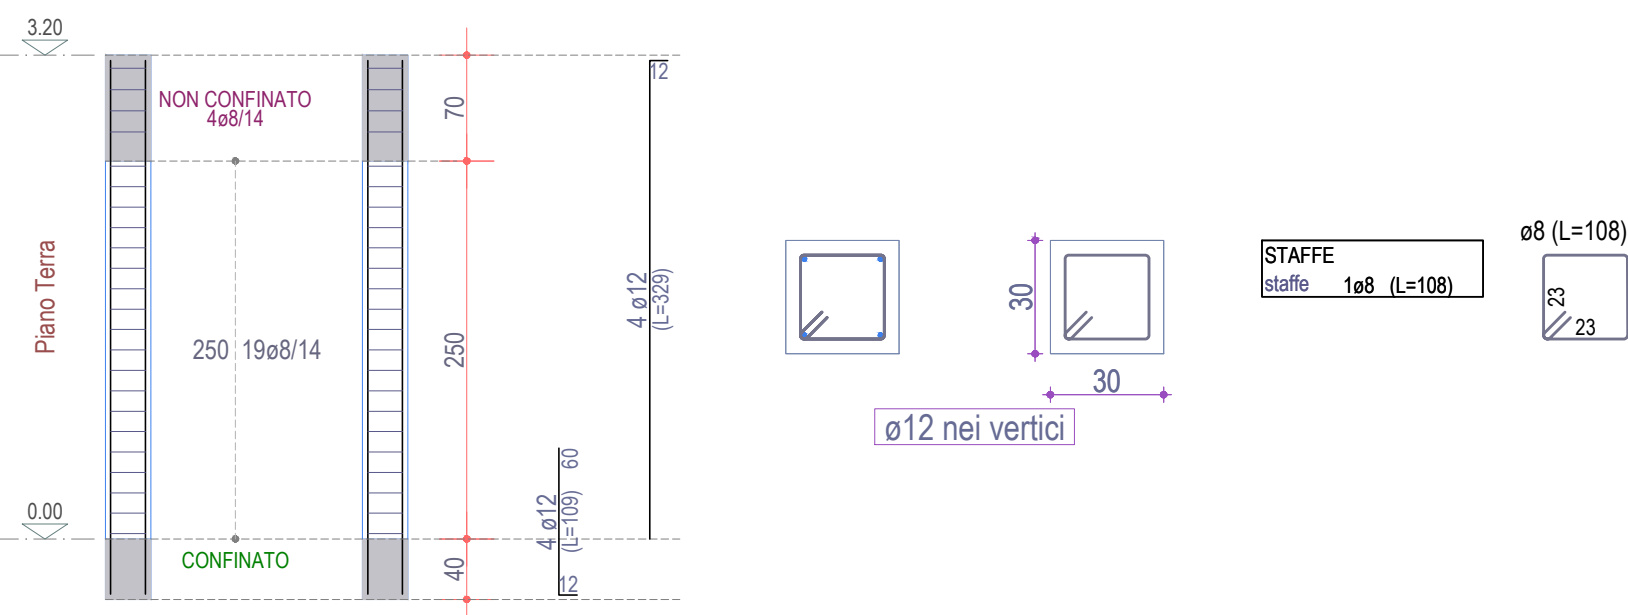


Scala: 1/50

PILASTRATA 89

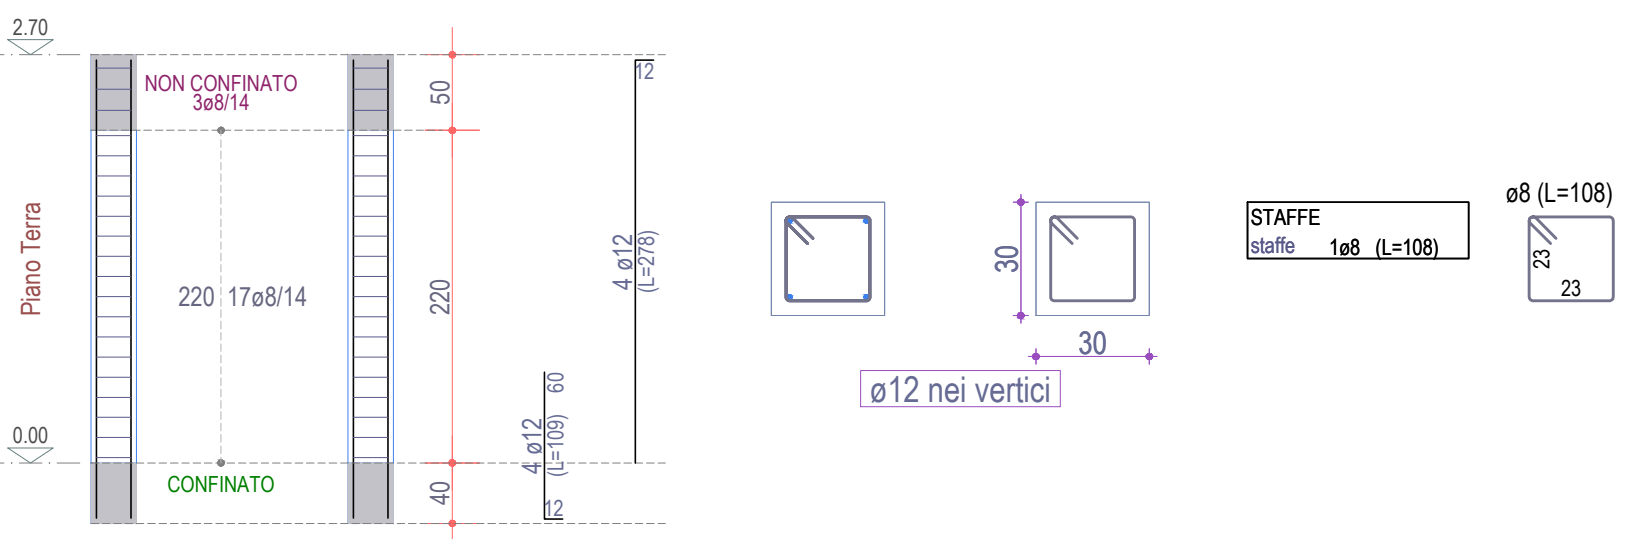


Scala: 1/50

PILASTRATA 83

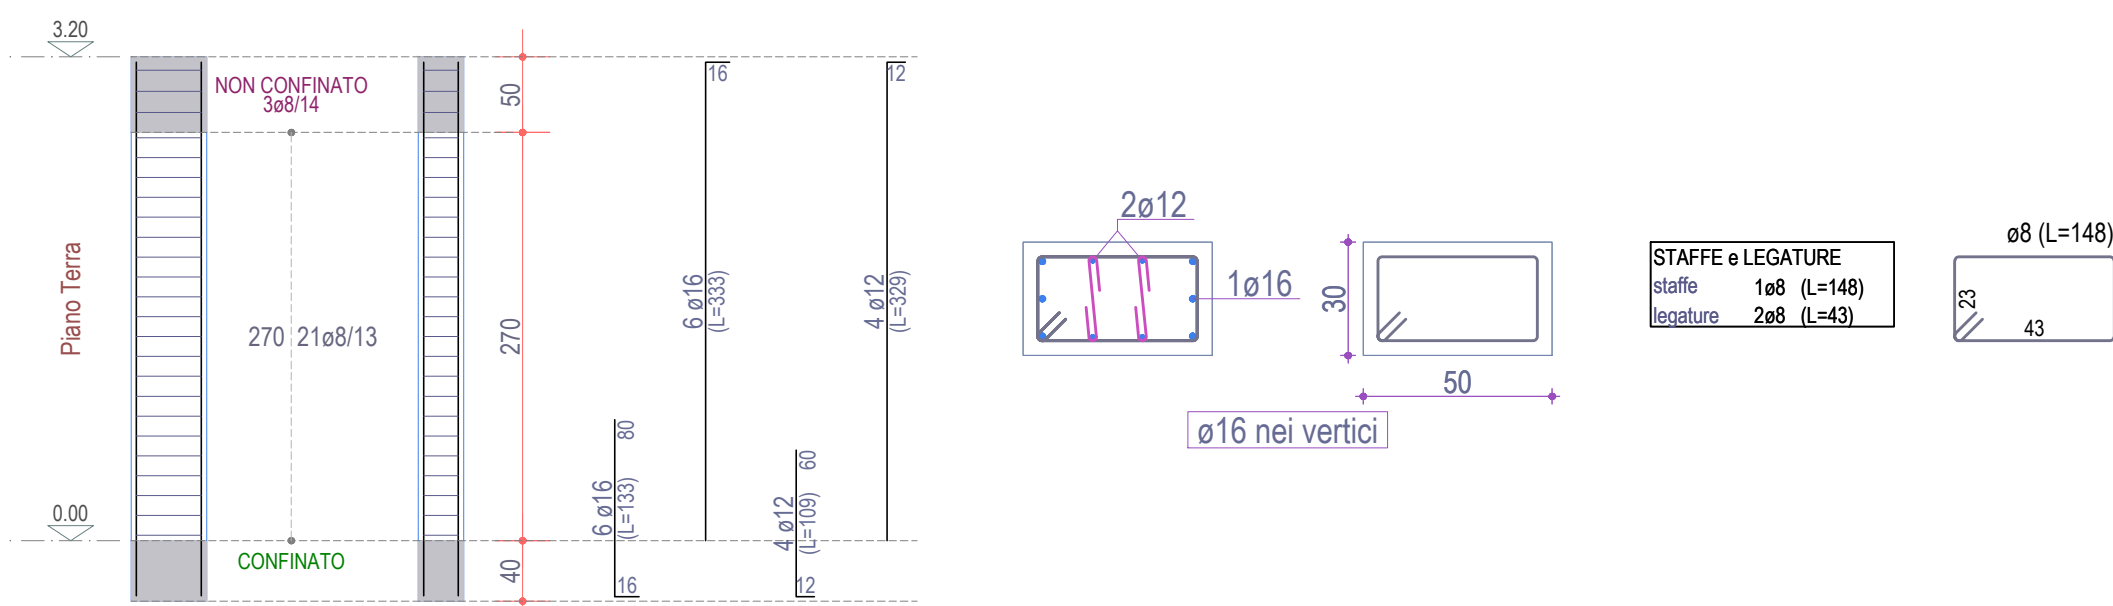


Scala: 1/50

PILASTRATA 84

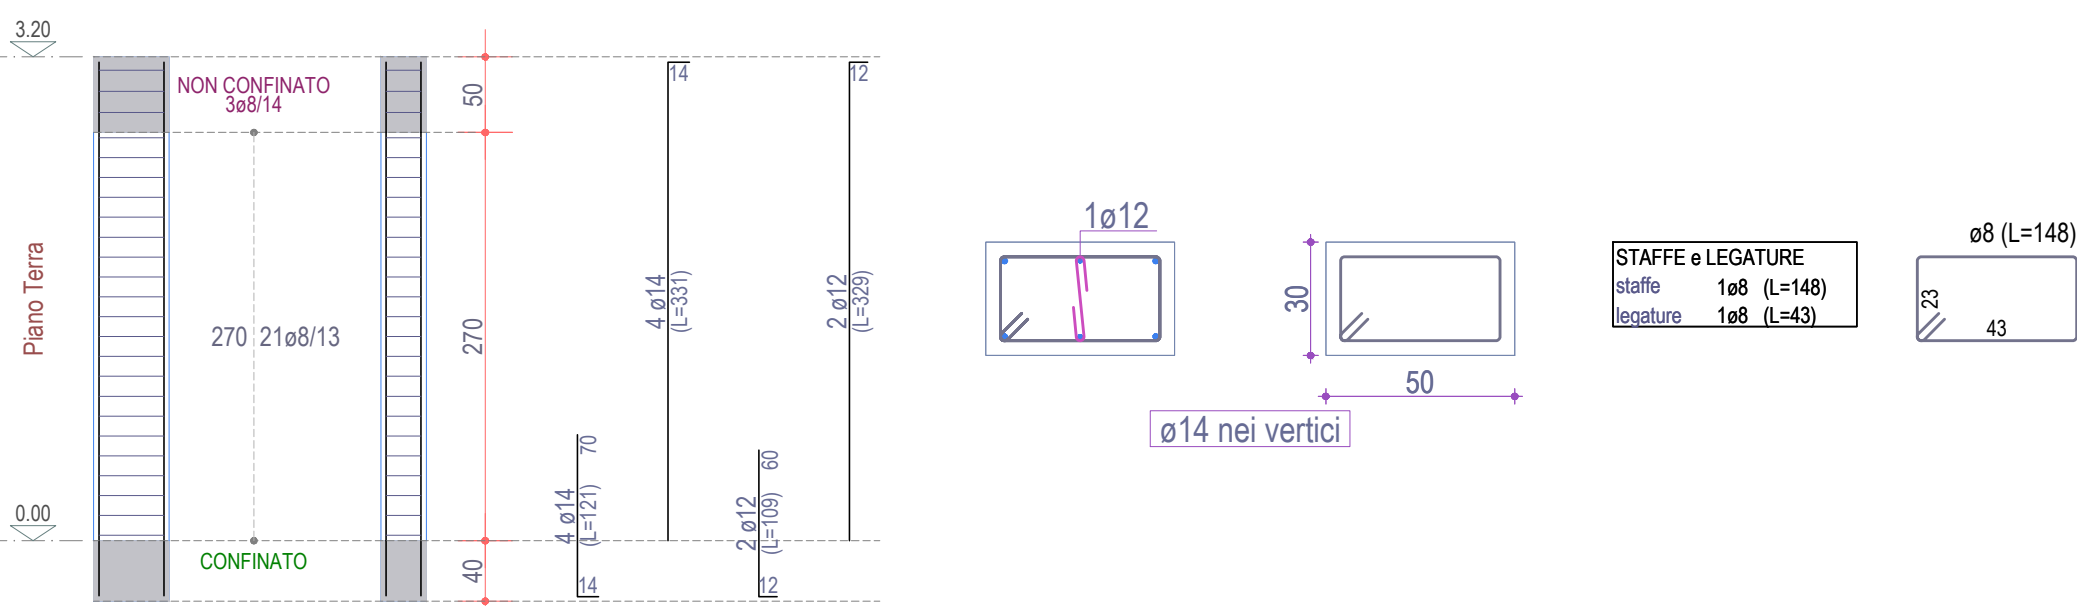

Scala: 1/50

PILASTRATA 85

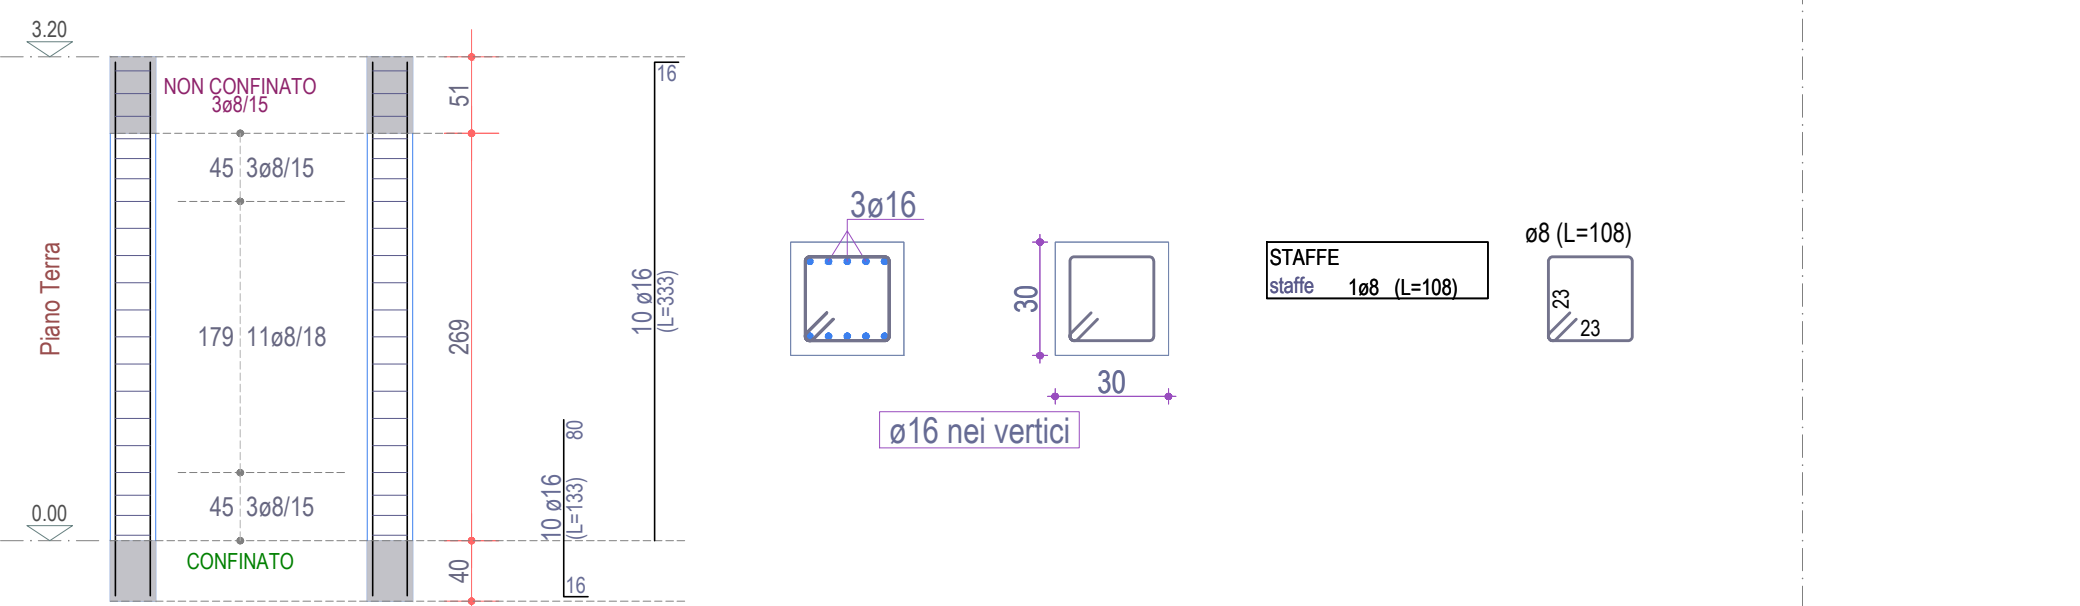

Scala: 1/50