REGIONE BASILICATA
COMUNE DI FORENZA (PZ)

PROGETTO PER LA COSTRUZIONE DI UNA RESIDENZA SOCIO-ASSISTENZIALE PER ANZIANI DA REALIZZARSI IN ZONA PAIP

ELABORATI:
1_RELAZIONE GENERALE
2_INQUADRAMENTO GENERALE
3_DOCUMENTAZIONE FOTOGRAFICA
4_PIANTA QUOTATA
5_PIANTA QUOTATA COPERTURA
6_PIANTA DESTINAZIONE AMBIENTI
7_PIANTA ARREDATA
8_PIANTA VERIFICA PARAMETRI AEROILLUMINANTI
9_PROSPETTI A
10_PROSPETTI B
11_SEZIONI A
12_SEZIONI B
13_IMMAGINI FOTOREALISTICHE A
14_IMMAGINI FOTOREALISTICHE B
15_PROGETTO DELLE STRUTTURE
16_PIANO DI MANUTENZIONE DELL'OPERA
17_PIANO SICUREZZA E COORDINAMENTO
18_CRONOPROGRAMMA
19_ELENCO PREZZI UNITARI
20_COMPUTO METRICO ESTIMATIVO
21_QUADRO ECONOMICO
22_SCHEMA DI CONTRATTO
23_CAPITOLATO SPECIALE D'APPALTO

TAV: n. 15I

ELABORATO:

PROGETTO DELLE STRUTTURE
PILASTRI - 6

SCALA: 1:50

Committente:

COMUNE DI FORENZA

Progetto Architettonico:
RTP STIGLIANI NICOLA:
Architetto Nicola Stigliani
Geometra Bruno Rosario Maglietta

Progetto Strutturale:
RTP STIGLIANI NICOLA:
Architetto Nicola Stigliani
Geometra Bruno Rosario Maglietta

Responsabile del Procedimento:
Arch. Pietro Pio Tarsitano

Firmato digitalmente da:
Nicola Stigliani
Firmato il 24/01/2023 10:09
Seriale Certificato: 2449337
Valido dal 16/05/2023 al 16/05/2026
InfoCamere Qualified Electronic Signature CA

Forenza, gennaio 2023

Il presente progetto è protetto a termini di legge.

PILASTRATA 119

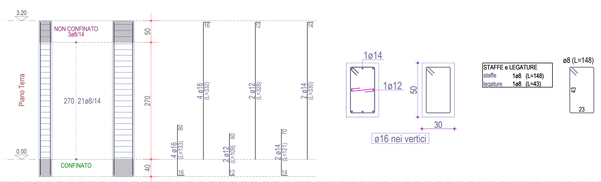

Scala: 1/50

PILASTRATA 120

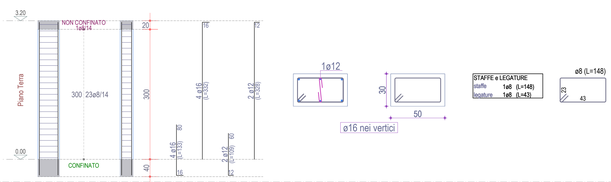

Scala: 1/50

PILASTRATA 121

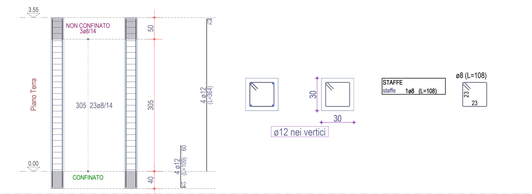

Scala: 1/50

PILASTRATA 116

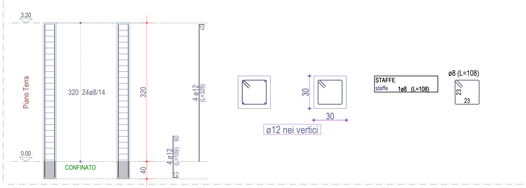

Scala: 1/50

PILASTRATA 117

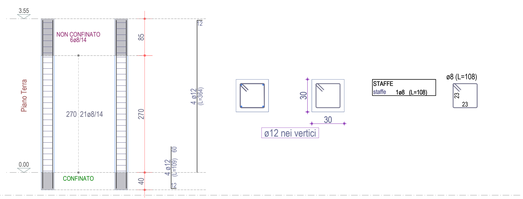

Scala: 1/50

PILASTRATA 118

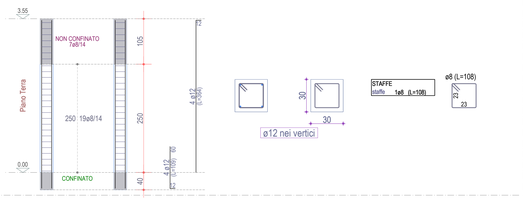

Scala: 1/50

PILASTRATA 113

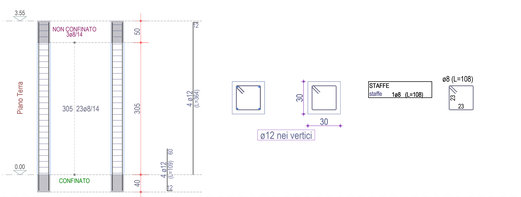

Scala: 1/50

PILASTRATA 114

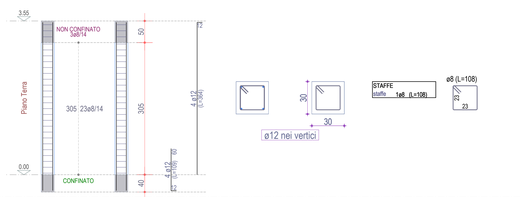

Scala: 1/50

PILASTRATA 115

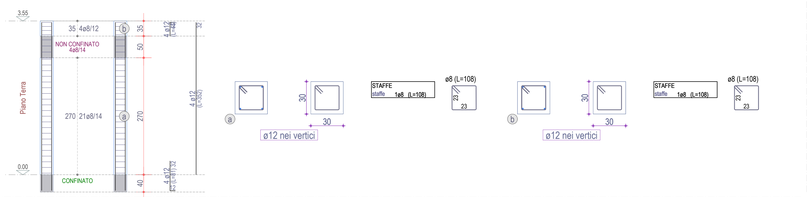

Scala: 1/50

PILASTRATA 110

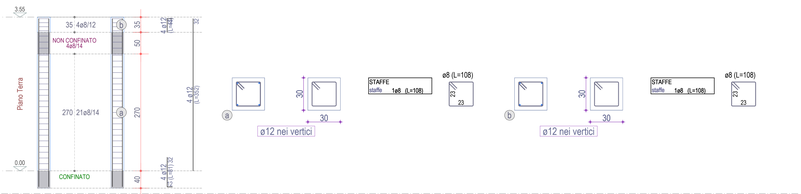

Scala: 1/50

PILASTRATA 111

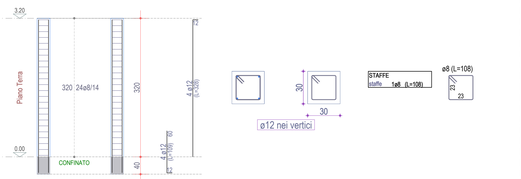

Scala: 1/50

PILASTRATA 112

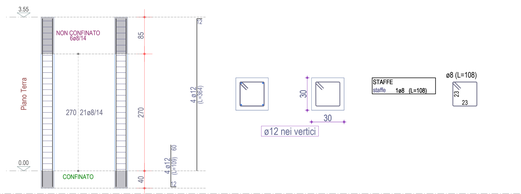

Scala: 1/50

PILASTRATA 107

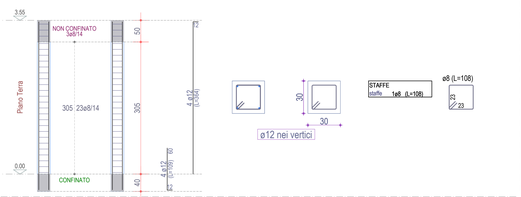

Scala: 1/50

PILASTRATA 108

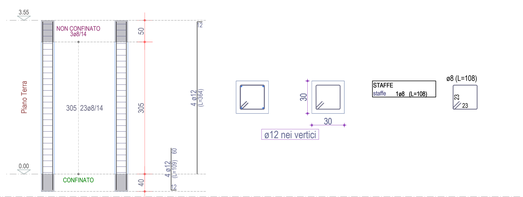

Scala: 1/50

PILASTRATA 109

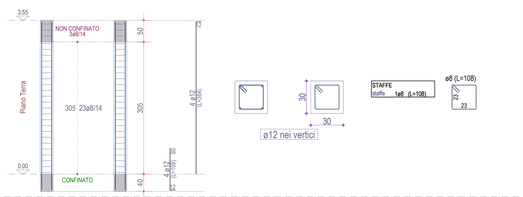

Scala: 1/50

PILASTRATA 103

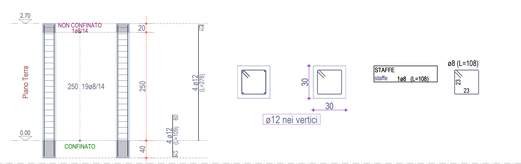

Scala: 1/50

PILASTRATA 104

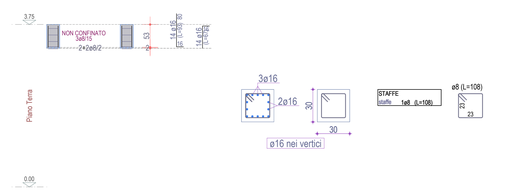

Scala: 1/50

PILASTRATA 105

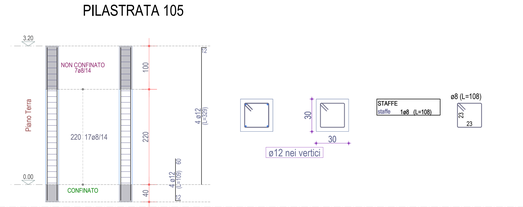

Scala: 1/50

PILASTRATA 106

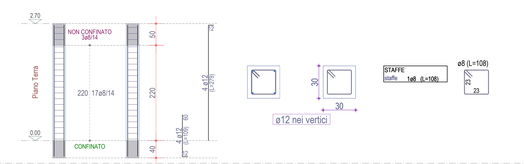

Scala: 1/50