REGIONE BASILICATA
COMUNE DI FORENZA (PZ)

PROGETTO PER LA COSTRUZIONE
DI UNA RESIDENZA SOCIO-ASSISTENZIALE
PER ANZIANI DA REALIZZARSI IN ZONA PAIP

ELABORATI:
1_RELAZIONE GENERALE
2_INQUADRAMENTO GENERALE
3_DOCUMENTAZIONE FOTOGRAFICA
4_PIANTA QUOTATA
5_PIANTA QUOTATA COPERTURA
6_PIANTA DESTINAZIONE AMBIENTI
7_PIANTA ARREDATA
8_PIANTA VERIFICA PARAMETRI AEROILLUMINANTI
9_PROSPETTI A
10_PROSPETTI B
11_SEZIONI A
12_SEZIONI B
13_IMMAGINI FOTOREALISTICHE A
14_IMMAGINI FOTOREALISTICHE B
15_PROGETTO DELLE STRUTTURE
16_PIANO DI MANUTENZIONE DELL'OPERA
17_PIANO SICUREZZA E COORDINAMENTO
18_CRONOPROGRAMMA
19_ELENCO PREZZI UNITARI
20_COMPUTO METRICO ESTIMATIVO
21_QUADRO ECONOMICO
22_SCHEMA DI CONTRATTO
23_CAPITOLATO SPECIALE D'APPALTO

TAV: n. 15m

ELABORATO:
PROGETTO DELLE STRUTTURE
PILASTRI - 7

SCALA: 1:50

Committente:

COMUNE DI FORENZA

Progettista Architettonico:
RTP STIGLIANI NICOLA
Architetto Nicola Stigliani
Geometra Bruno Rosario Maglietta

Progetto Strutturale:
RTP STIGLIANI NICOLA:
Architetto Nicola Stigliani
Geometra Bruno Rosario Maglietta

Responsabile Lavori:
Architetto Daniela Conversano

Forenza, gennaio 2023

Firmato digitalmente da: STIGLIANI NICOLA
Firmato il 22/01/2024 10:46
Seriale Certificato: 2449337
Valido dal 13/05/2022 al 13/05/2025
Firmato digitalmente da: Maglietta Bruno Rosario
Data: 2023.01.16 09:12:26 +01'00'
Geometra
Maglietta Bruno Rosario
Provincia di Potenza
n. 2102

Il presente progetto è protetto a termini di legge.

PILASTRATA 139

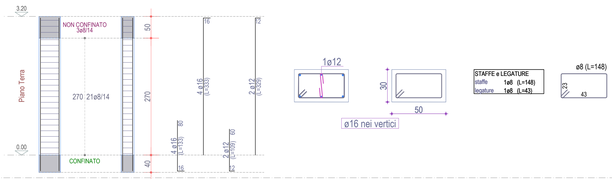

Scala: 1/50

PILASTRATA 136

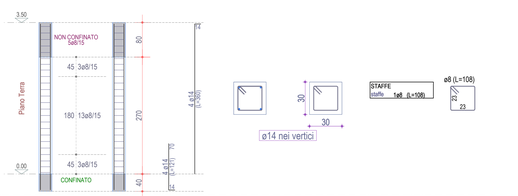

Scala: 1/50

PILASTRATA 137

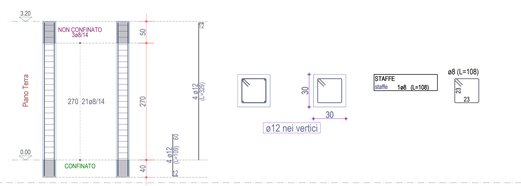

Scala: 1/50

PILASTRATA 138

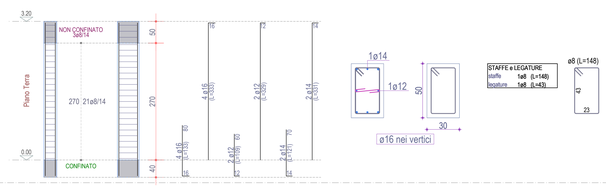

Scala: 1/50

PILASTRATA 132

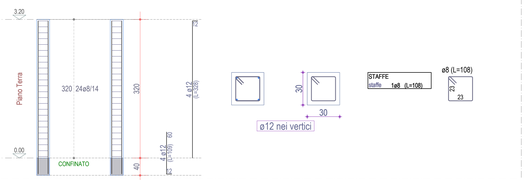

Scala: 1/50

PILASTRATA 133

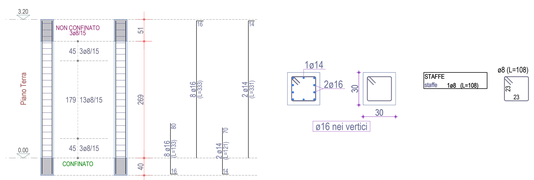

Scala: 1/50

PILASTRATA 134

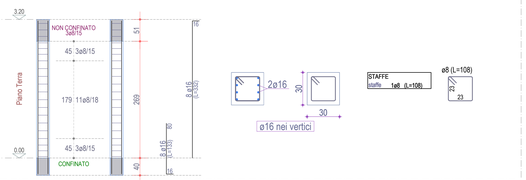

Scala: 1/50

PILASTRATA 135

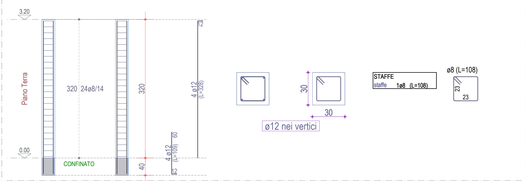

Scala: 1/50

PILASTRATA 128

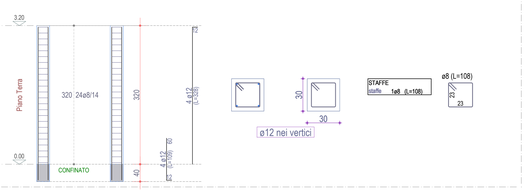

Scala: 1/50

PILASTRATA 129

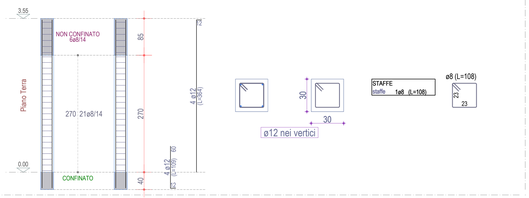

Scala: 1/50

PILASTRATA 130

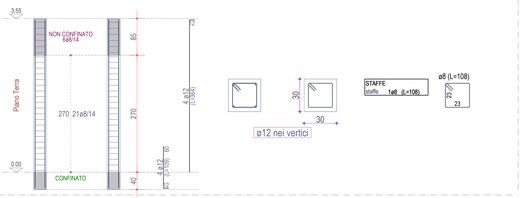

Scala: 1/50

PILASTRATA 131

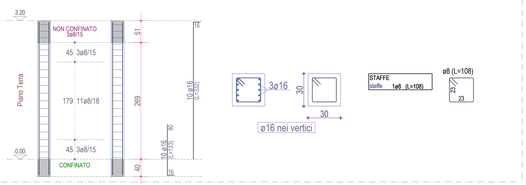

Scala: 1/50

PILASTRATA 125

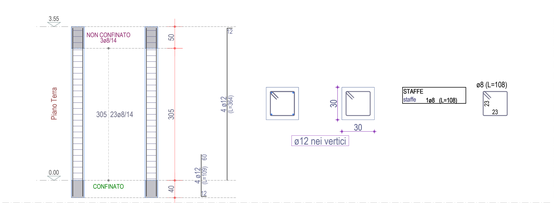

Scala: 1/50

PILASTRATA 126

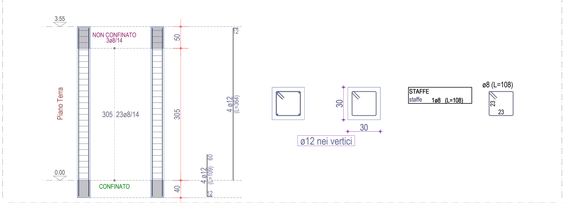

Scala: 1/50

PILASTRATA 127

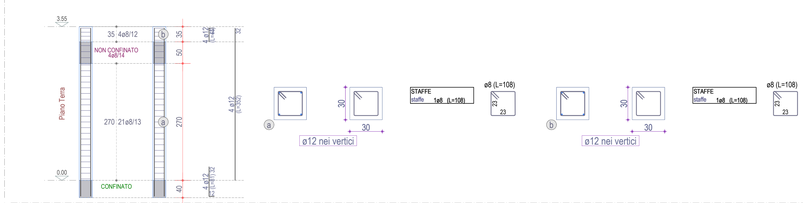

Scala: 1/50

PILASTRATA 122

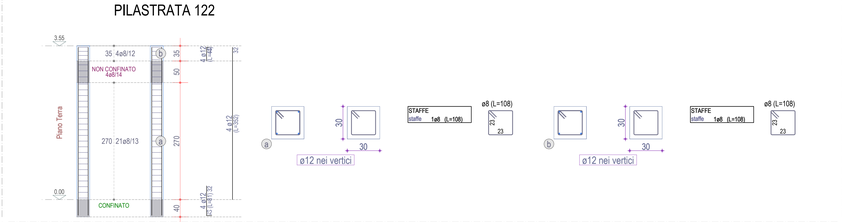

Scala: 1/50

PILASTRATA 123

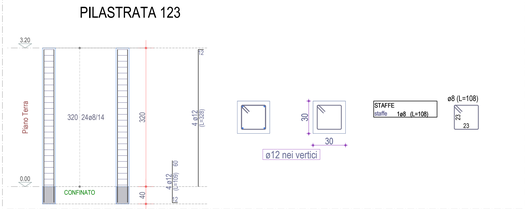

Scala: 1/50

PILASTRATA 124

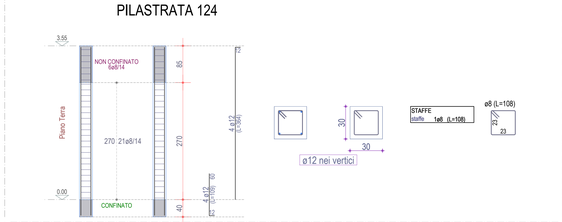

Scala: 1/50