

REGIONE BASILICATA
COMUNE DI FORENZA (PZ)

PROGETTO PER LA COSTRUZIONE
DI UNA RESIDENZA SOCIO-ASSISTENZIALE
PER ANZIANI DA REALIZZARSI IN ZONA PAIP

ELABORATI:

1. RELAZIONE GENERALE
2. INQUADRAMENTO GENERALE
3. DOCUMENTAZIONE FOTOGRAFICA
4. PIANTE QUOTATE
5. PIANTE QUOTATE COPERTURA
6. PIANTE DESTINAZIONE AMBIENTI
7. PIANTE ARREDATA
8. PIANTE VERIFICA PARAMETRI AEROILLUMINANTI
9. PROSPETTI A
10. PROSPETTI B
11. SEZIONI A
12. SEZIONI B
13. IMMAGINI FOTOREALISTICHE A
14. IMMAGINI FOTOREALISTICHE B
15. PROGETTO DELLE STRUTTURE
16. PIANO DI MANUTENZIONE DELL'OPERA
17. PIANO SICUREZZA E COORDINAMENTO
18. CRONOPROGRAMMA
19. ELENCO PREZZI UNITARI
20. COMPUTO METRICO ESTIMATIVO
21. QUADRO ECONOMICO
22. SCHEMA DI CONTRATTO
23. CAPITOLATO SPECIALE D'APPALTO

TAV: n. 15u

ELABORATO:

PROGETTO DELLE STRUTTURE

TRAVI - 1

SCALA: 1:50

Committente:

COMUNE DI FORENZA

Progetto Architettonico:

RTP STIGLIANI NICOLA

Architetto Nicola Stigliani

Geometra Bruno Rissano Maglietta

Strutturale:

Geometra ANI NICOLA:

Architetto Nicola Stigliani

Geometra Bruno Rissano Maglietta

STIGLIANI NICOLA

Formato: 29,7x21,0 (2024-10-49)


Responsabile del Progetto:

Valido dal 16/05/2023 al 16/05/2026


Architetto Daniela Gaversano

Forenza, gennaio 2023


Il presente progetto è protetto a termini di legge.

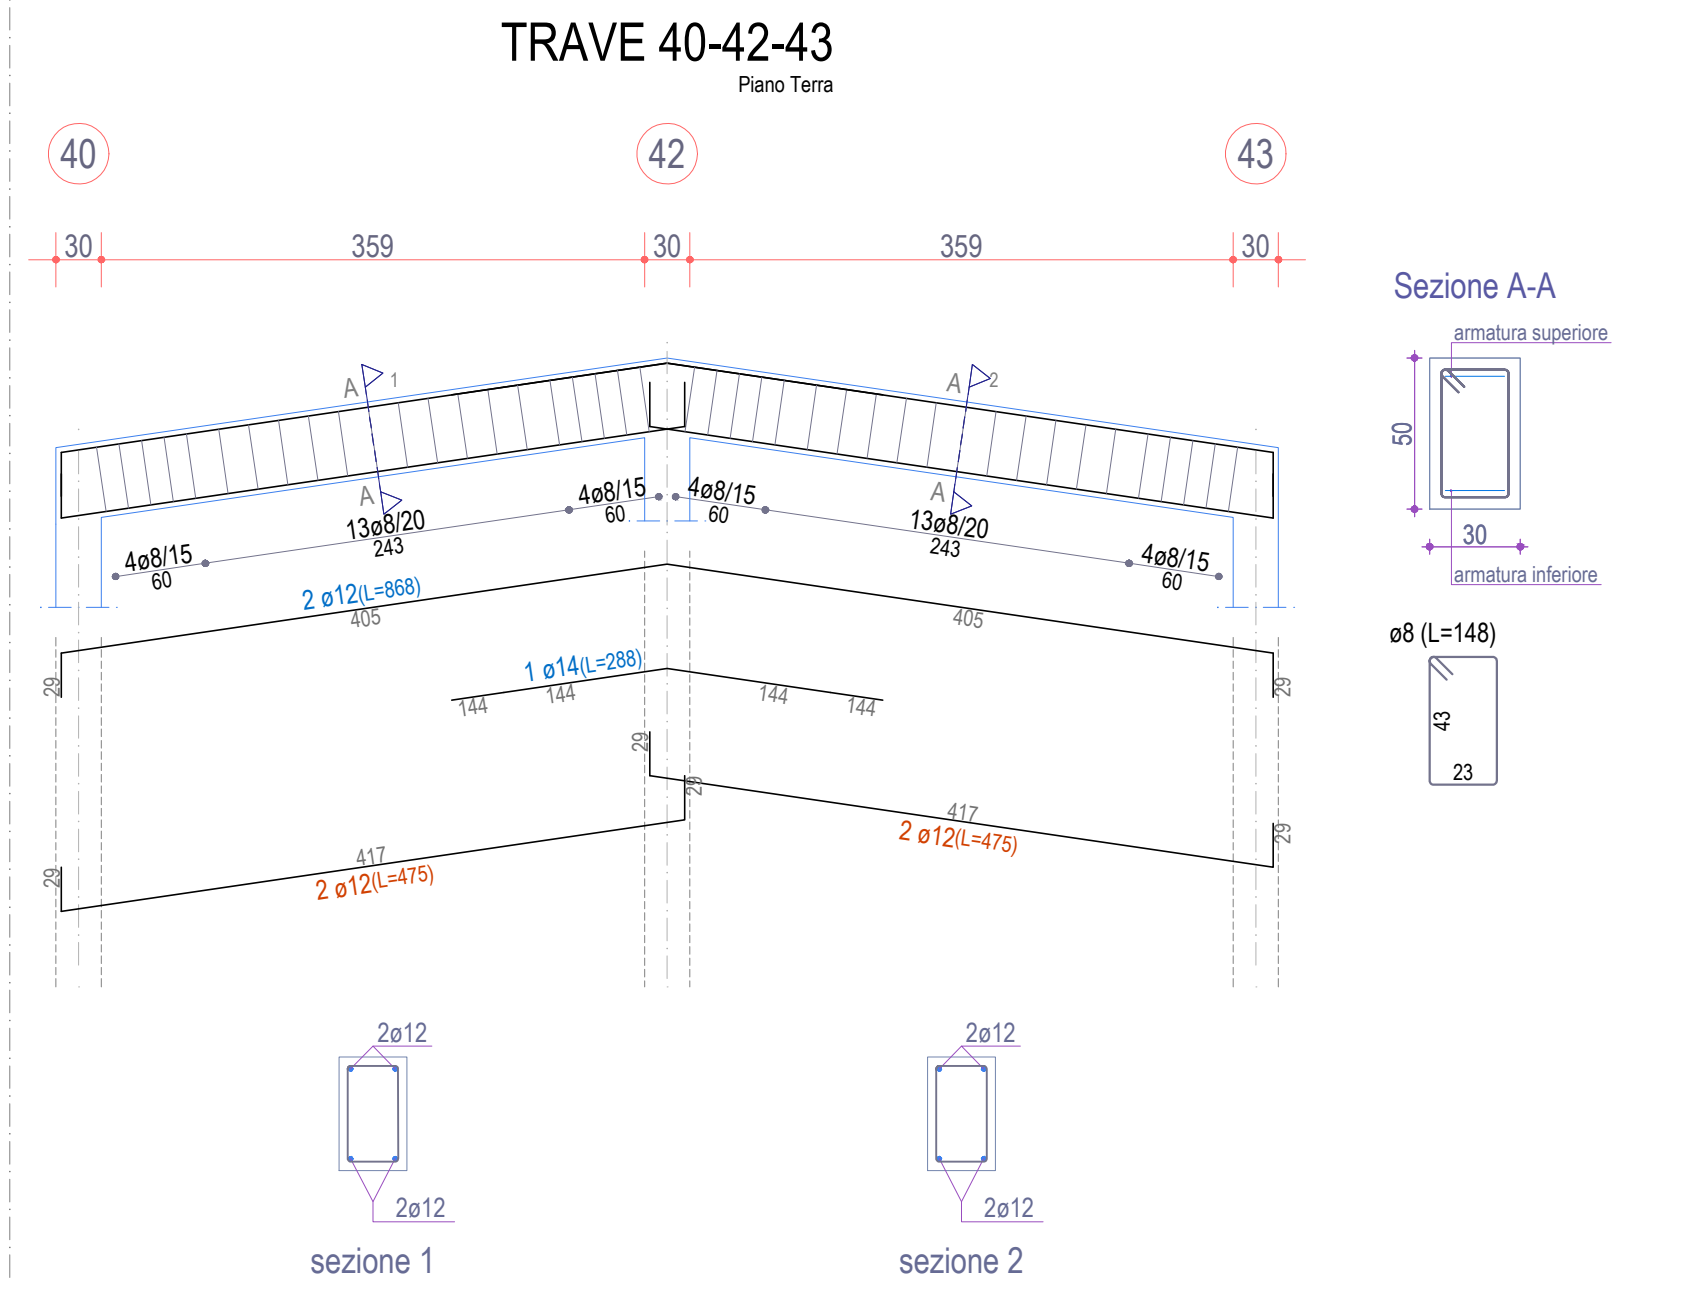


Scala: 1/50

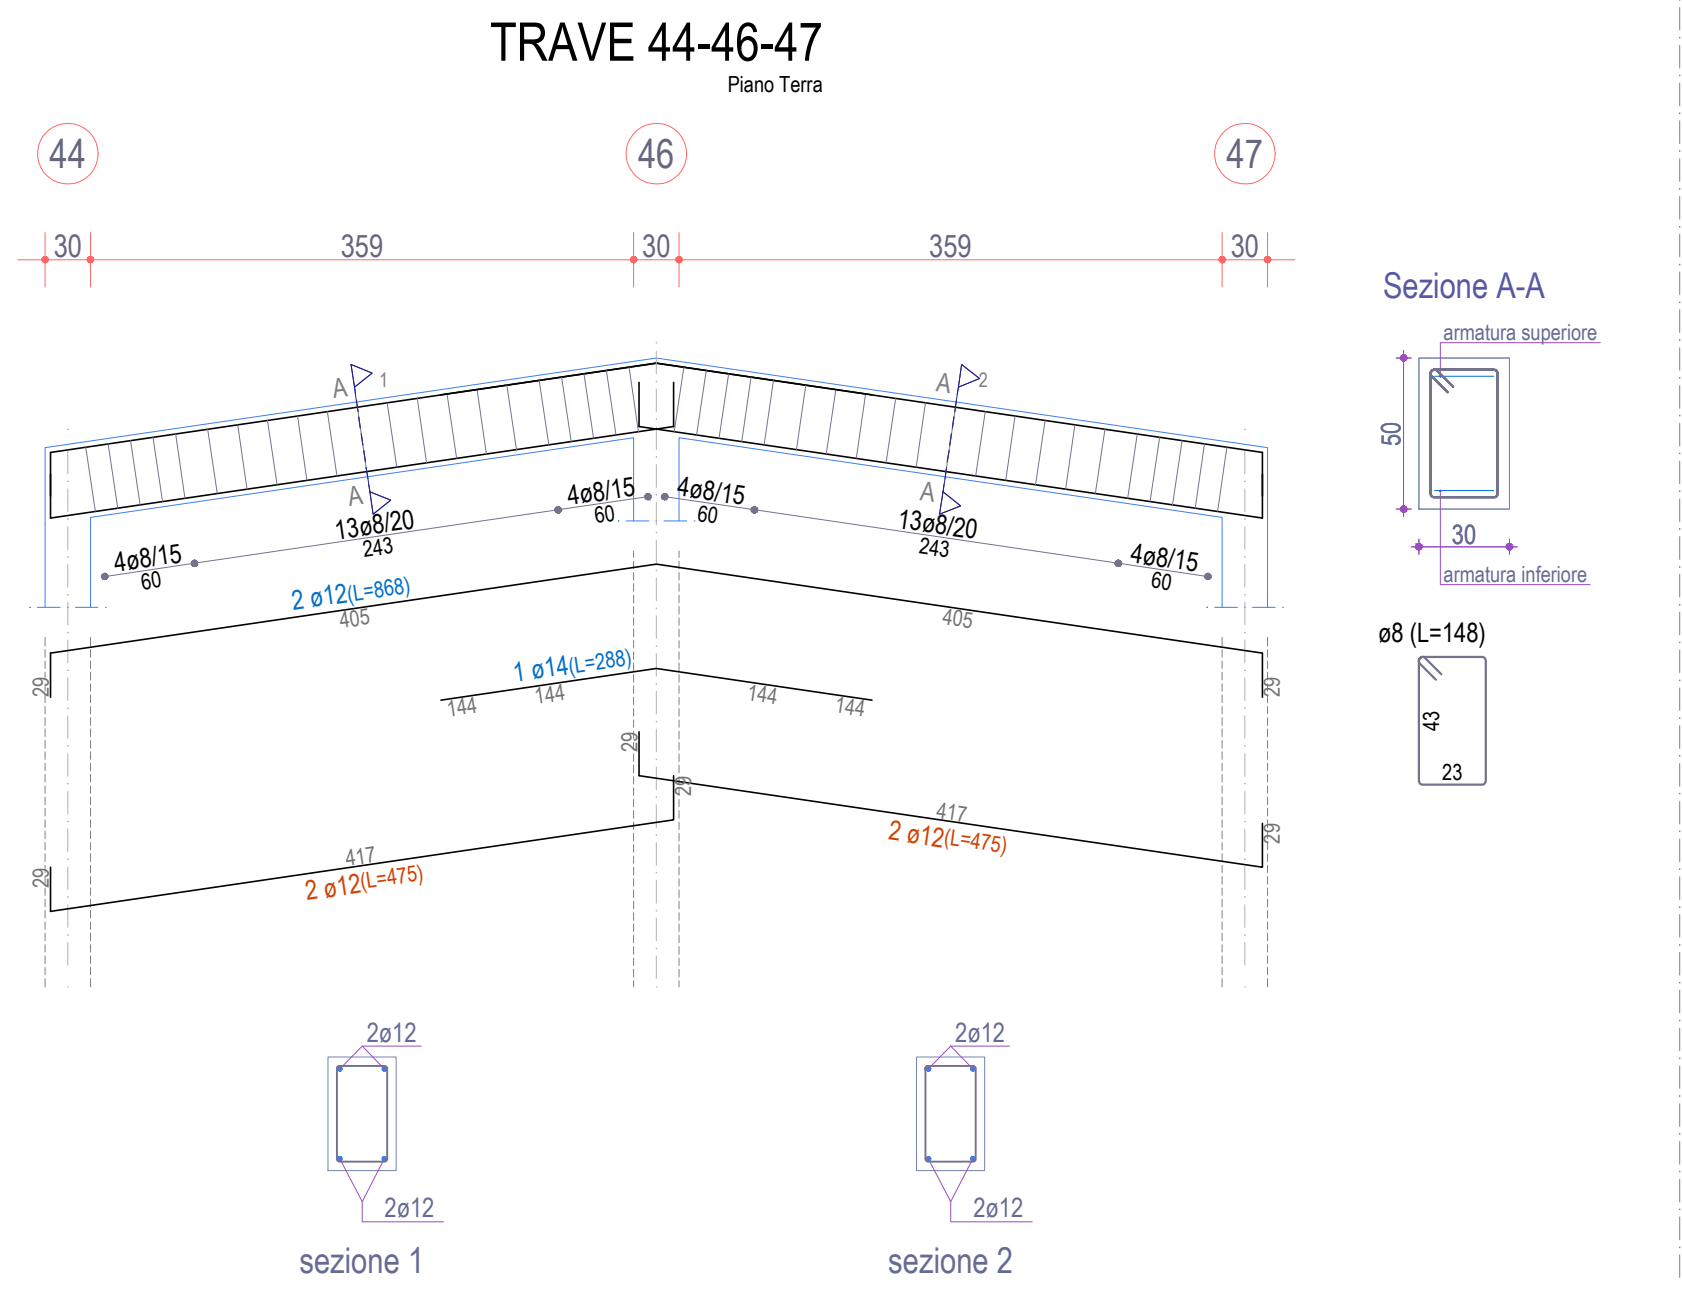


Scala: 1/50

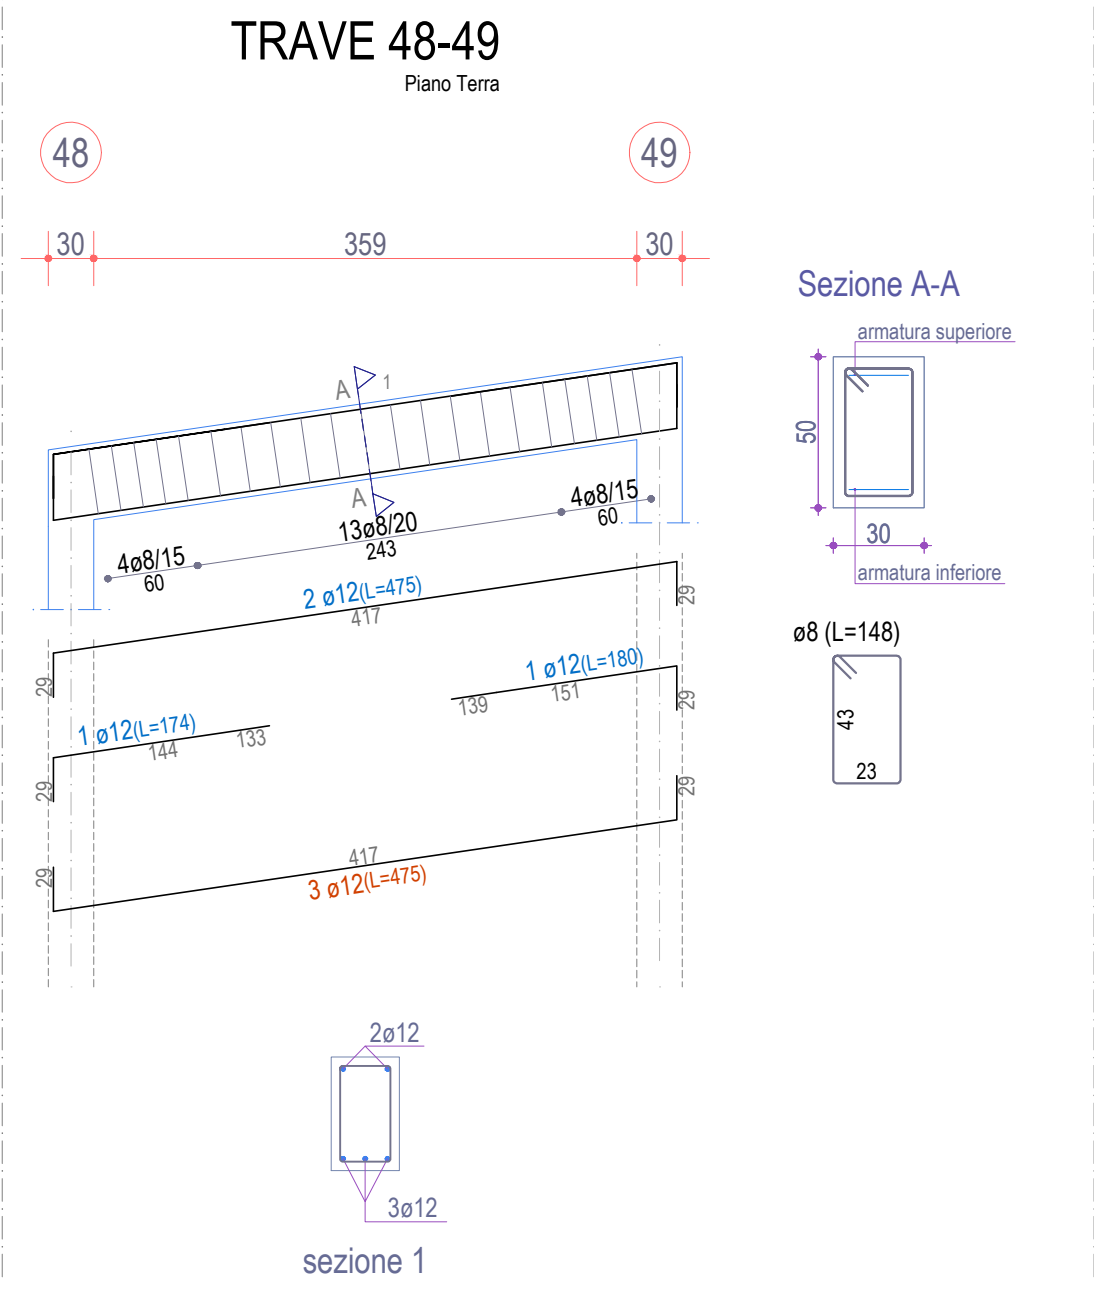


Scala: 1/50

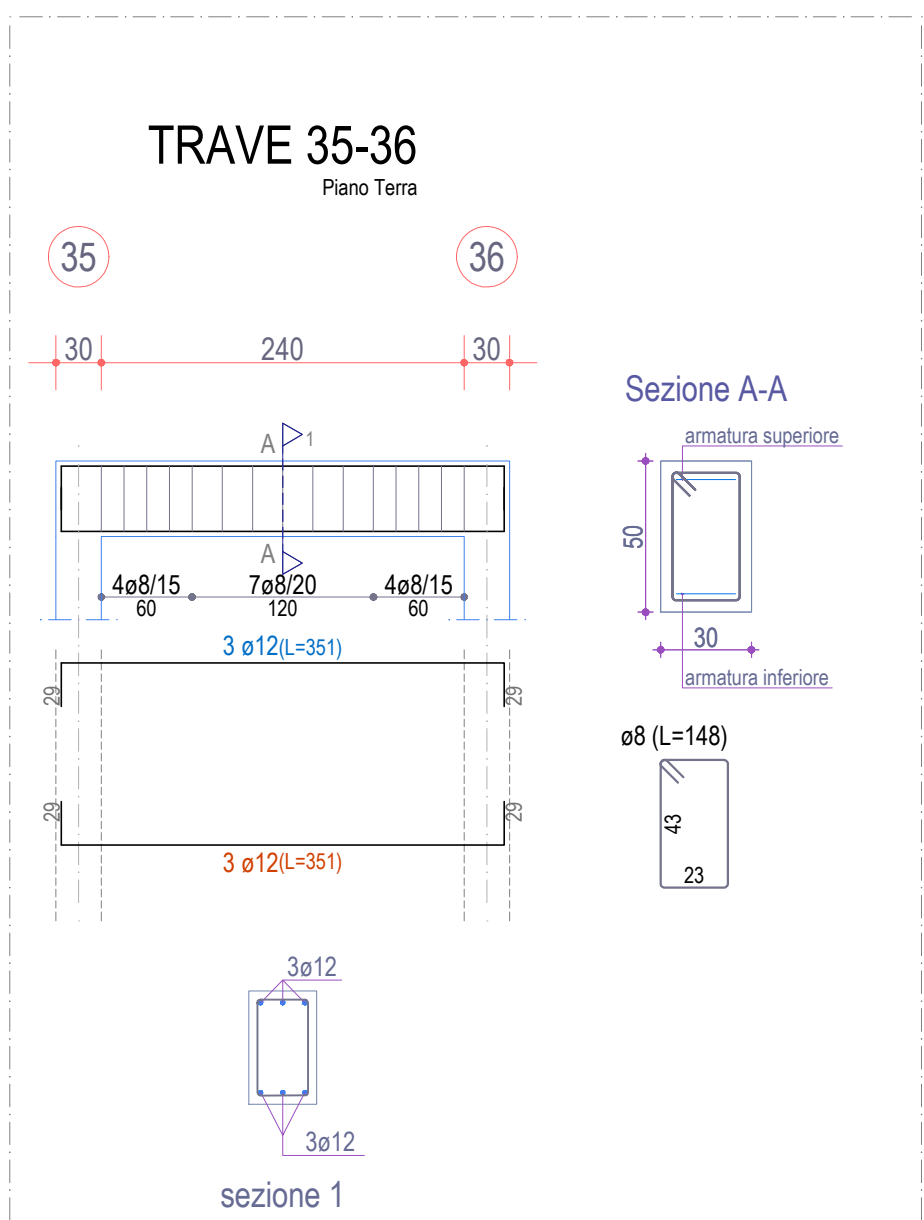


Scala: 1/50

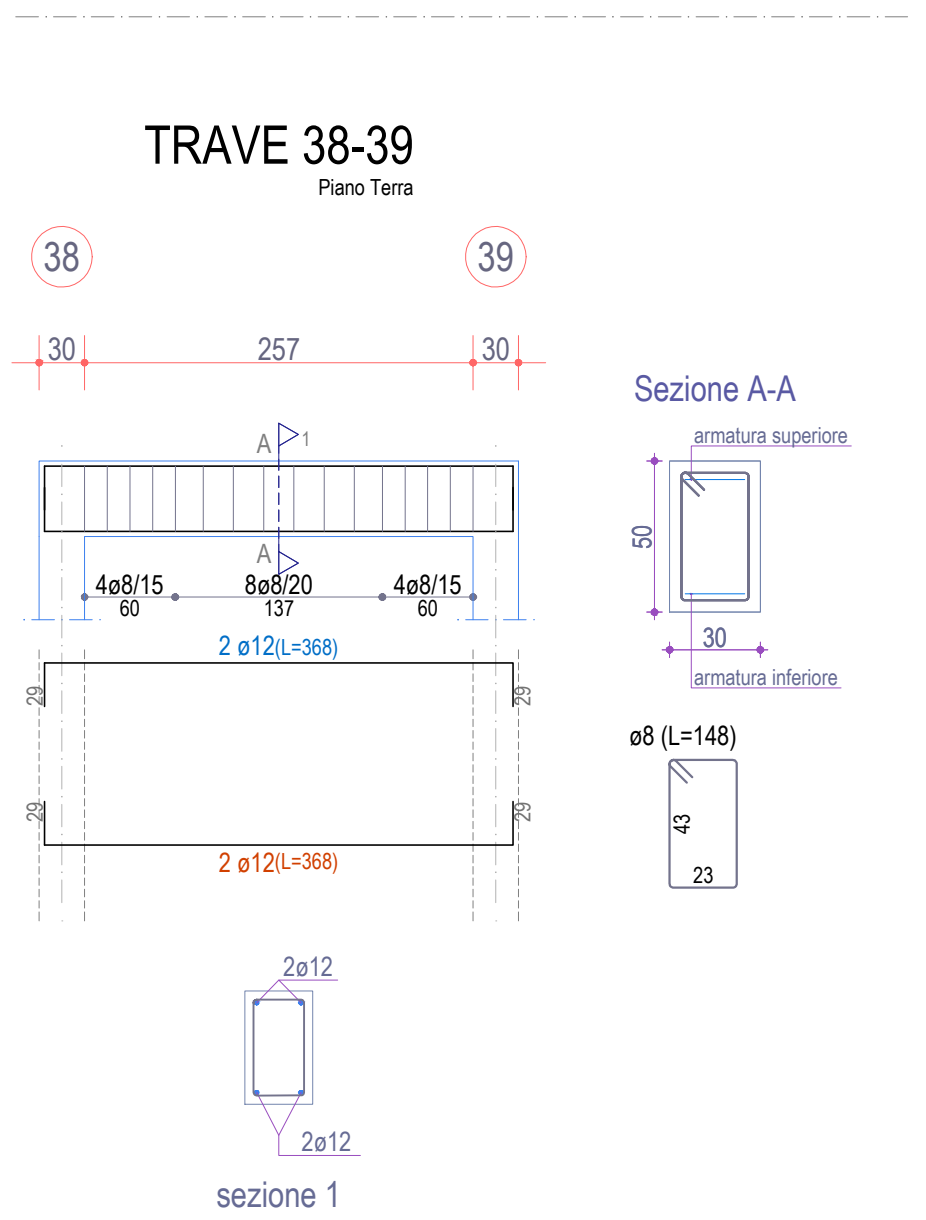


Scala: 1/50

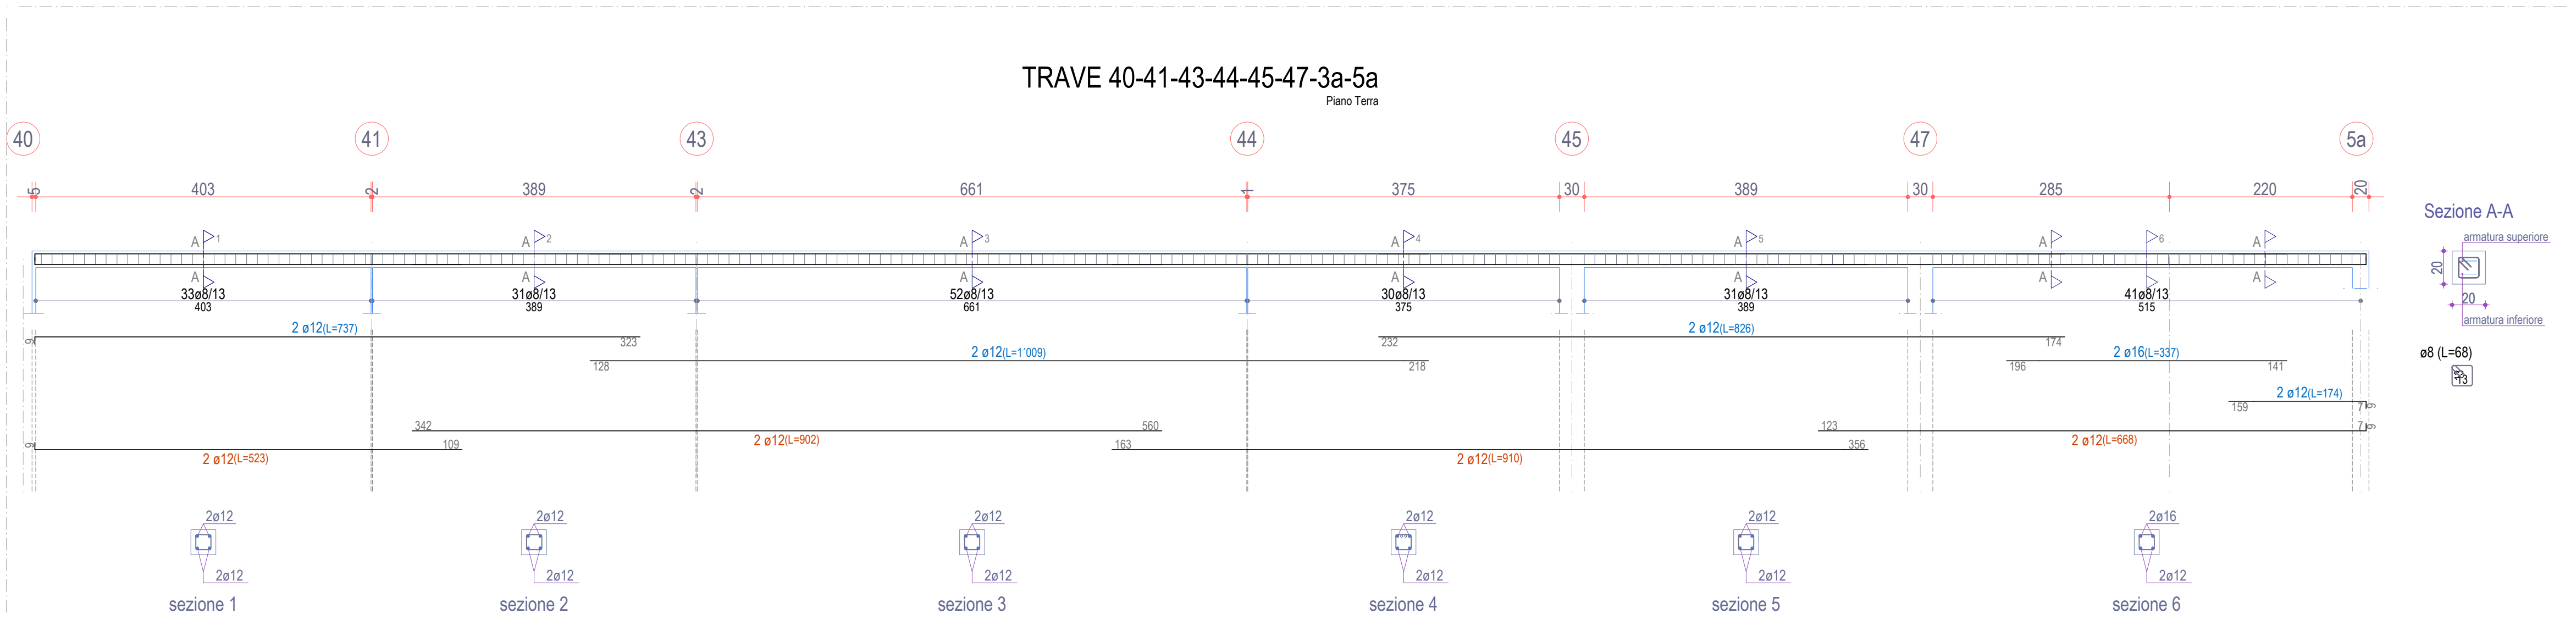


Scala: 1/50

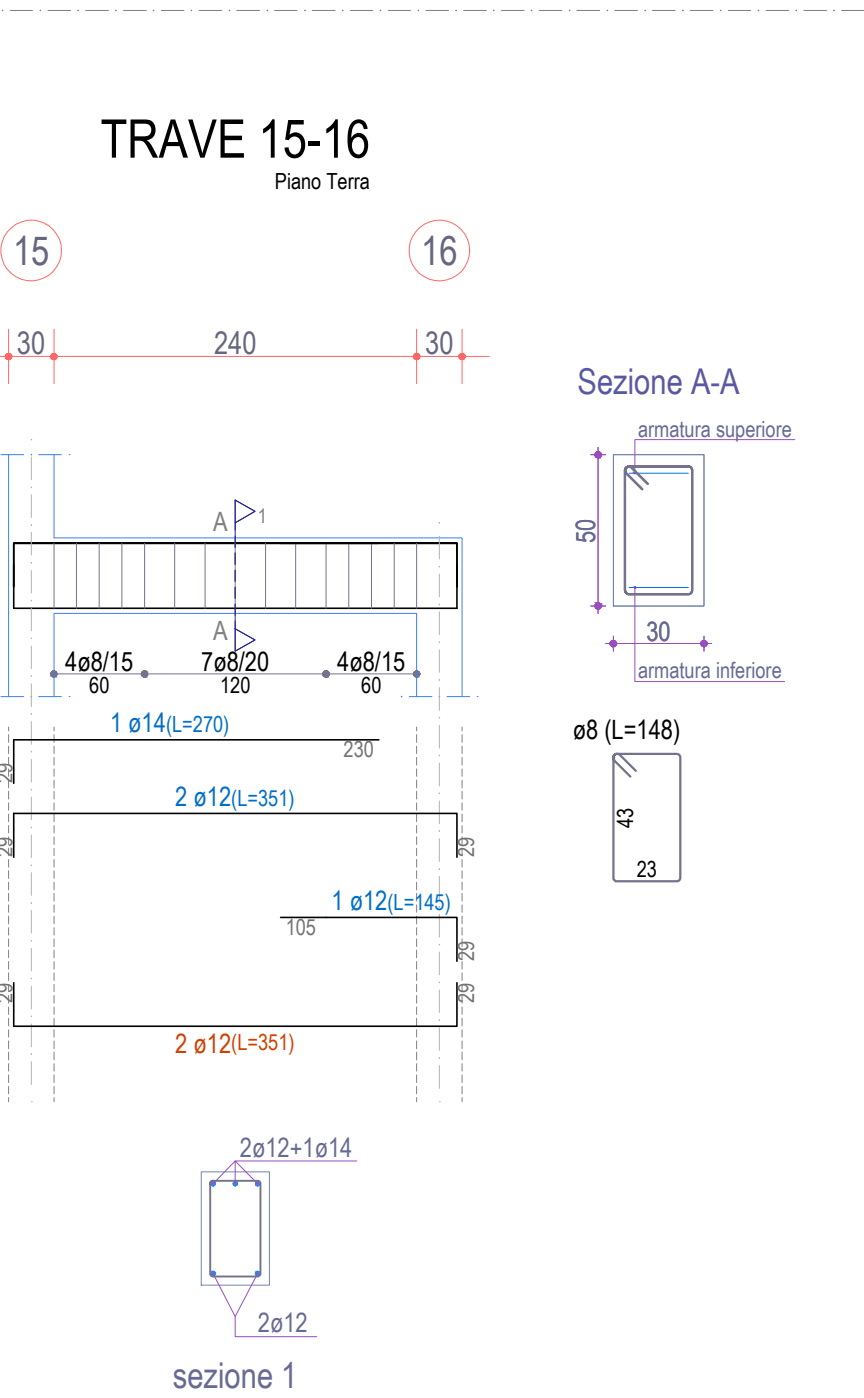


Scala: 1/50

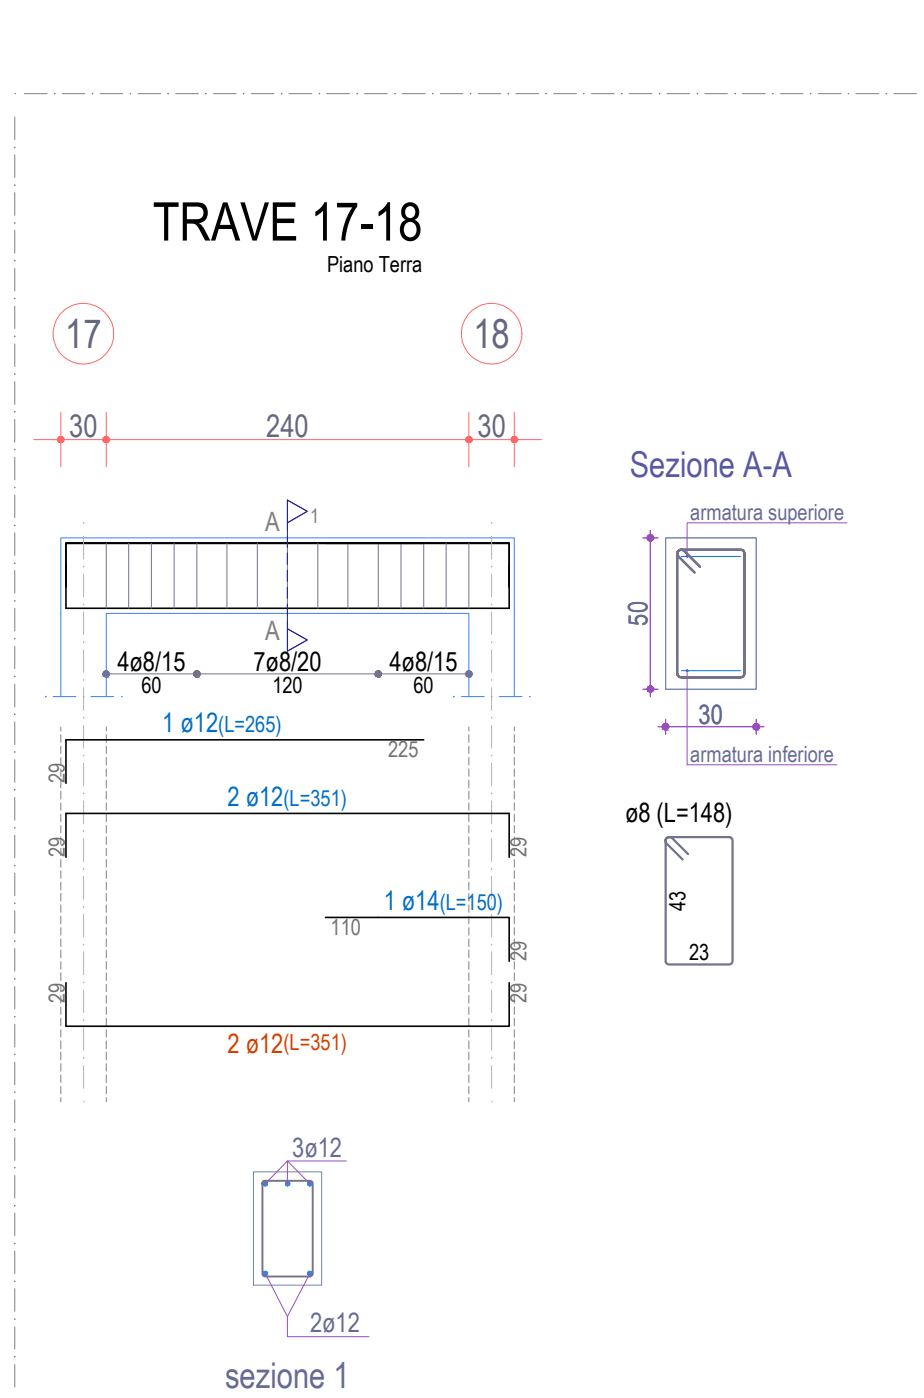


Scala: 1/50

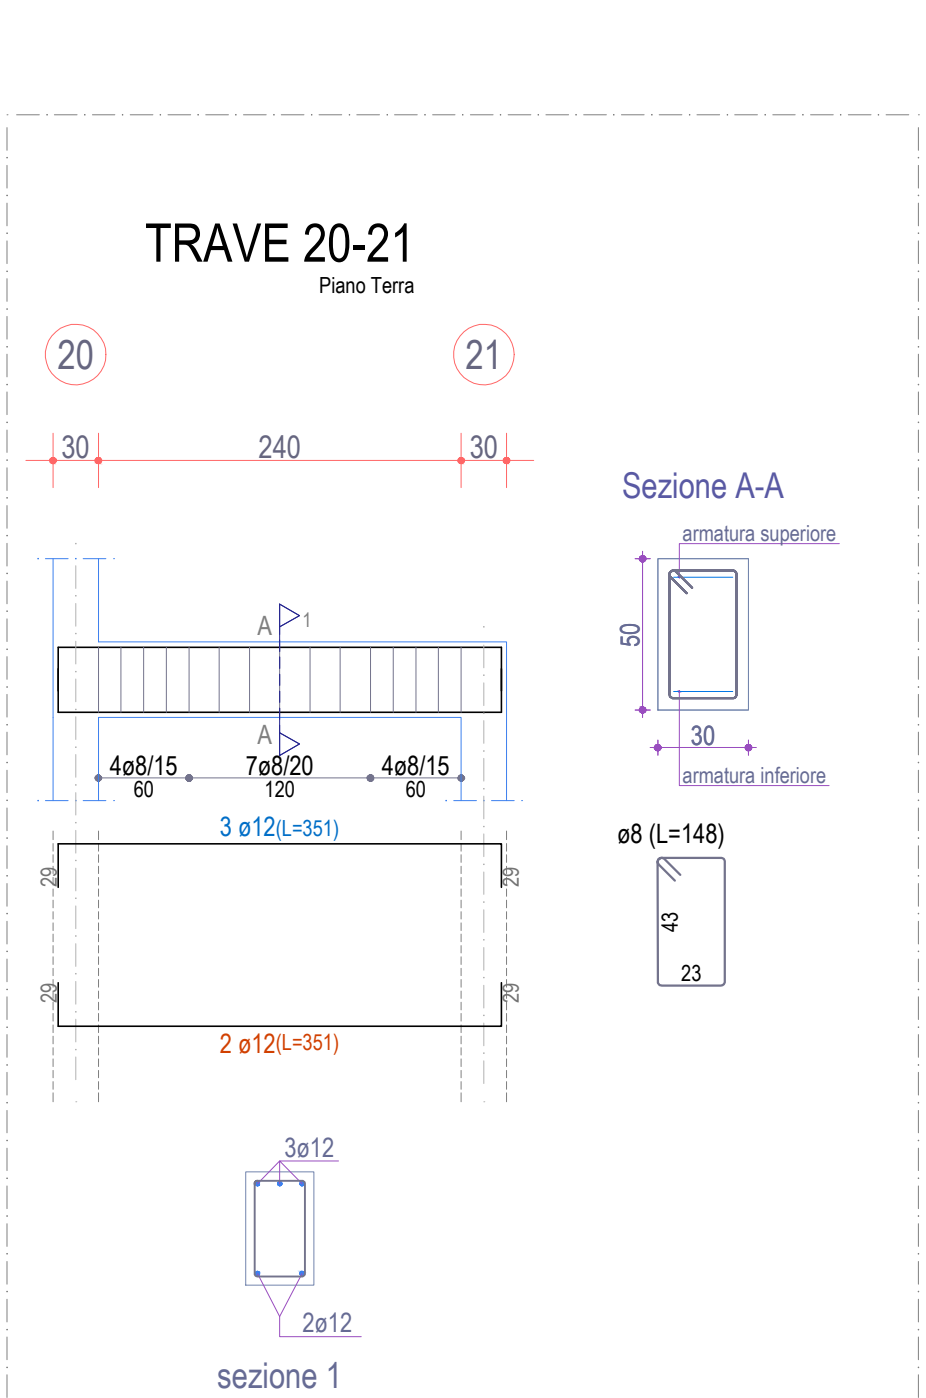


Scala: 1/50

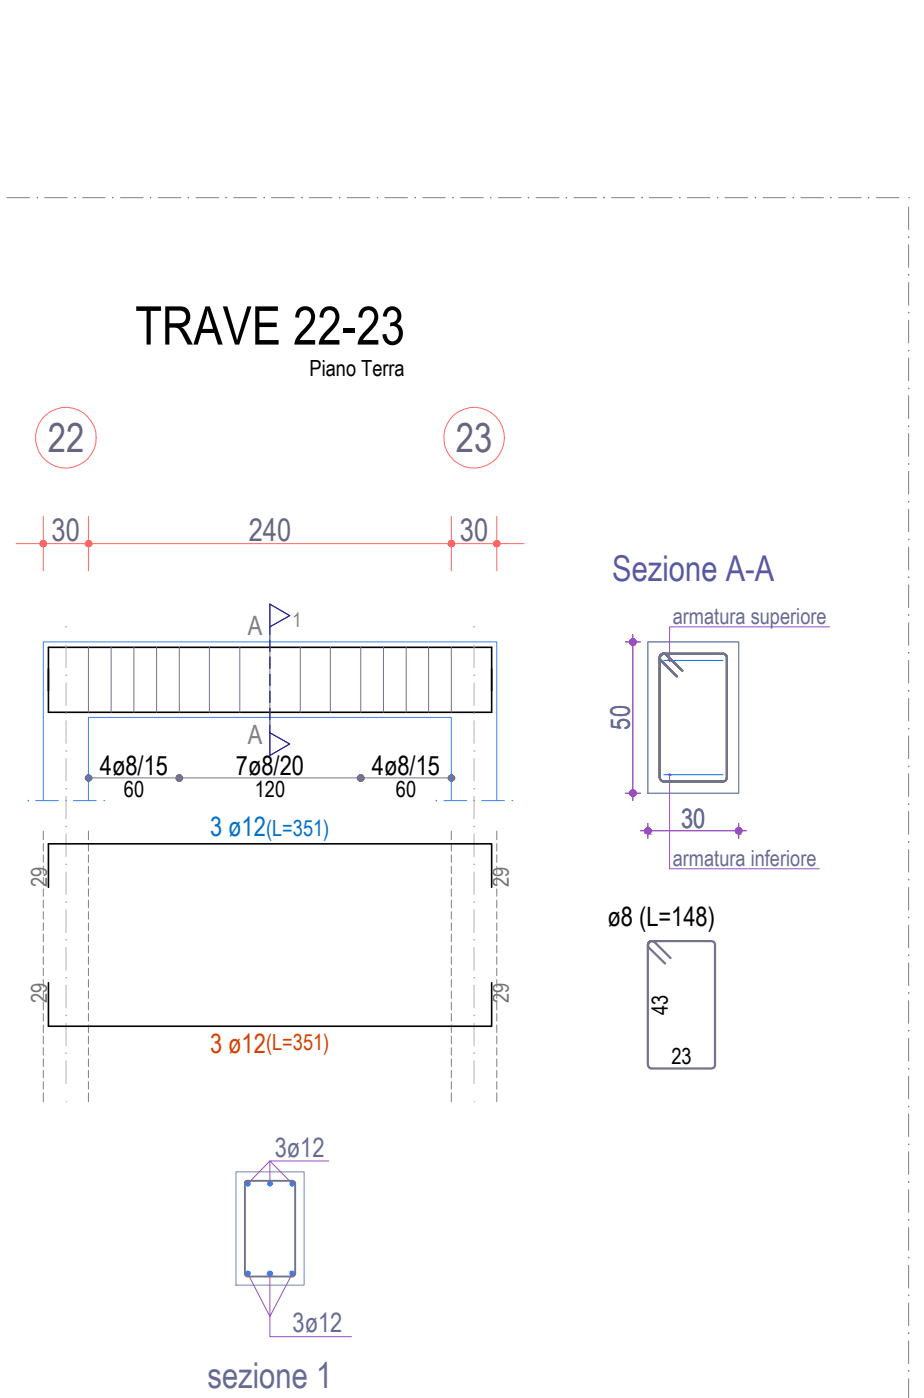


Scala: 1/50

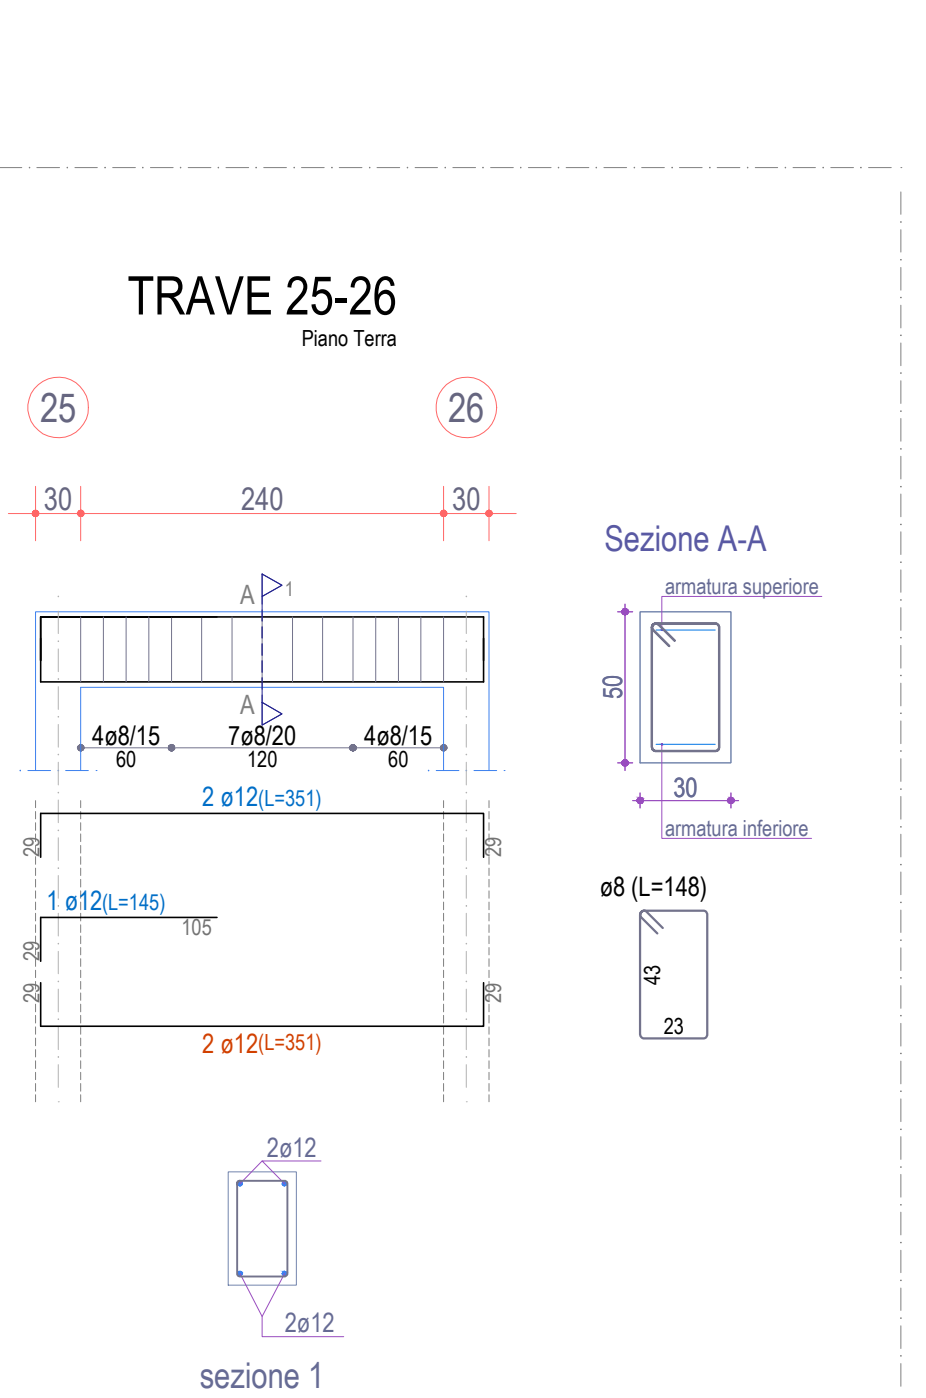


Scala: 1/50

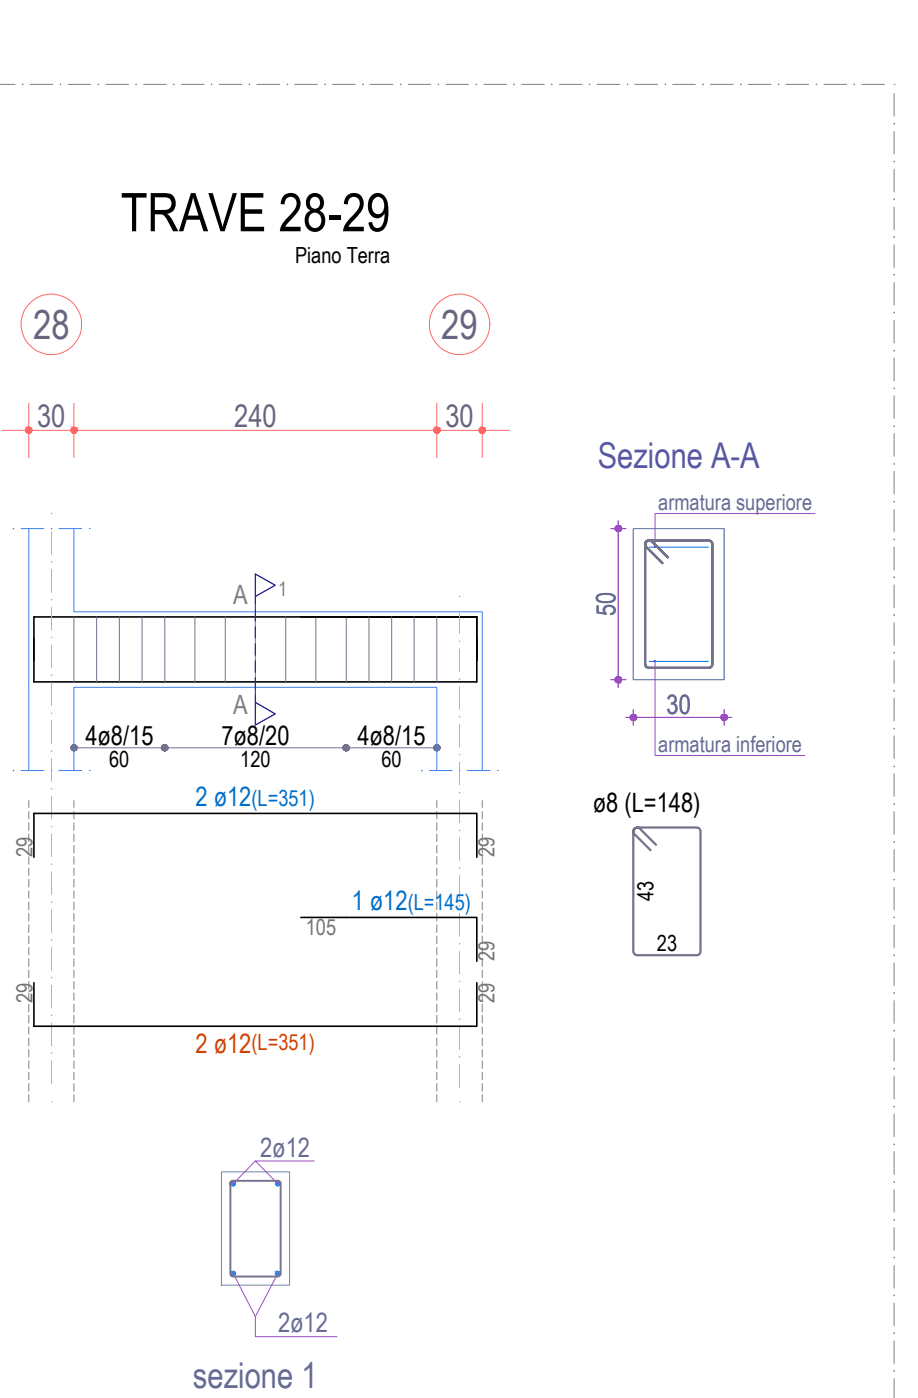


Scala: 1/50

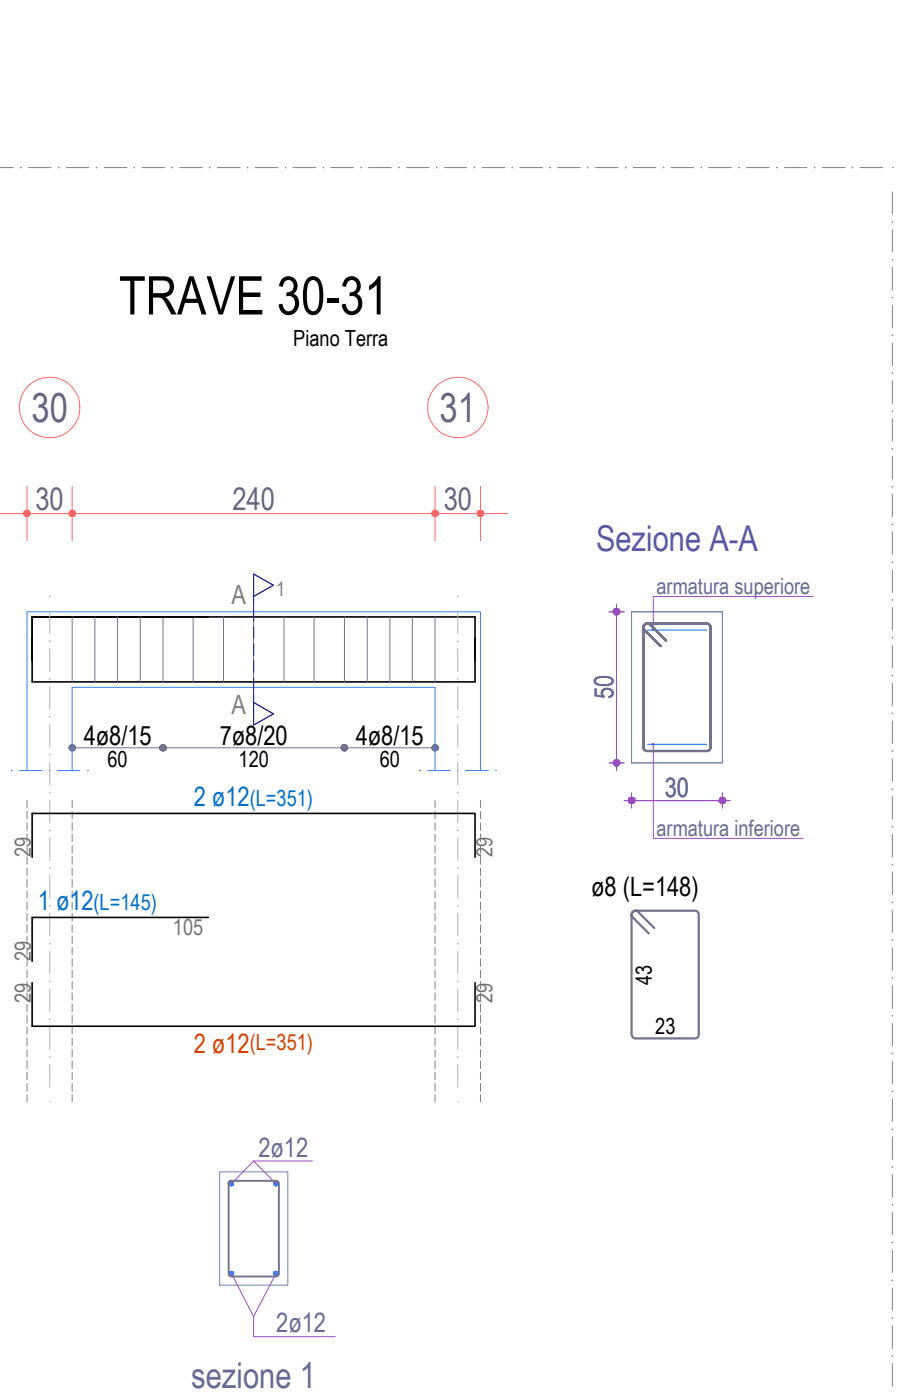


Scala: 1/50

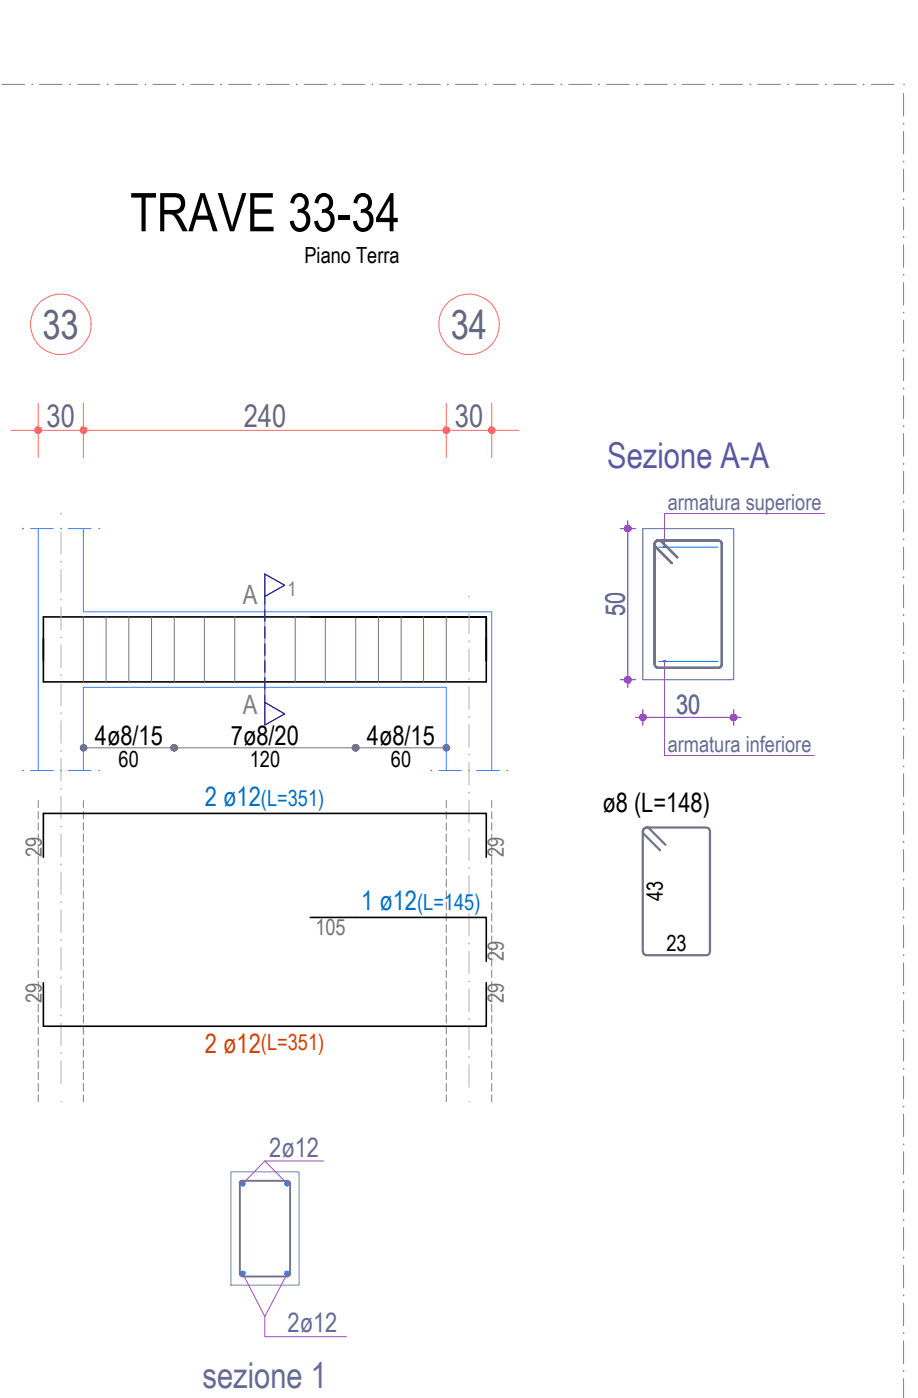


Scala: 1/50

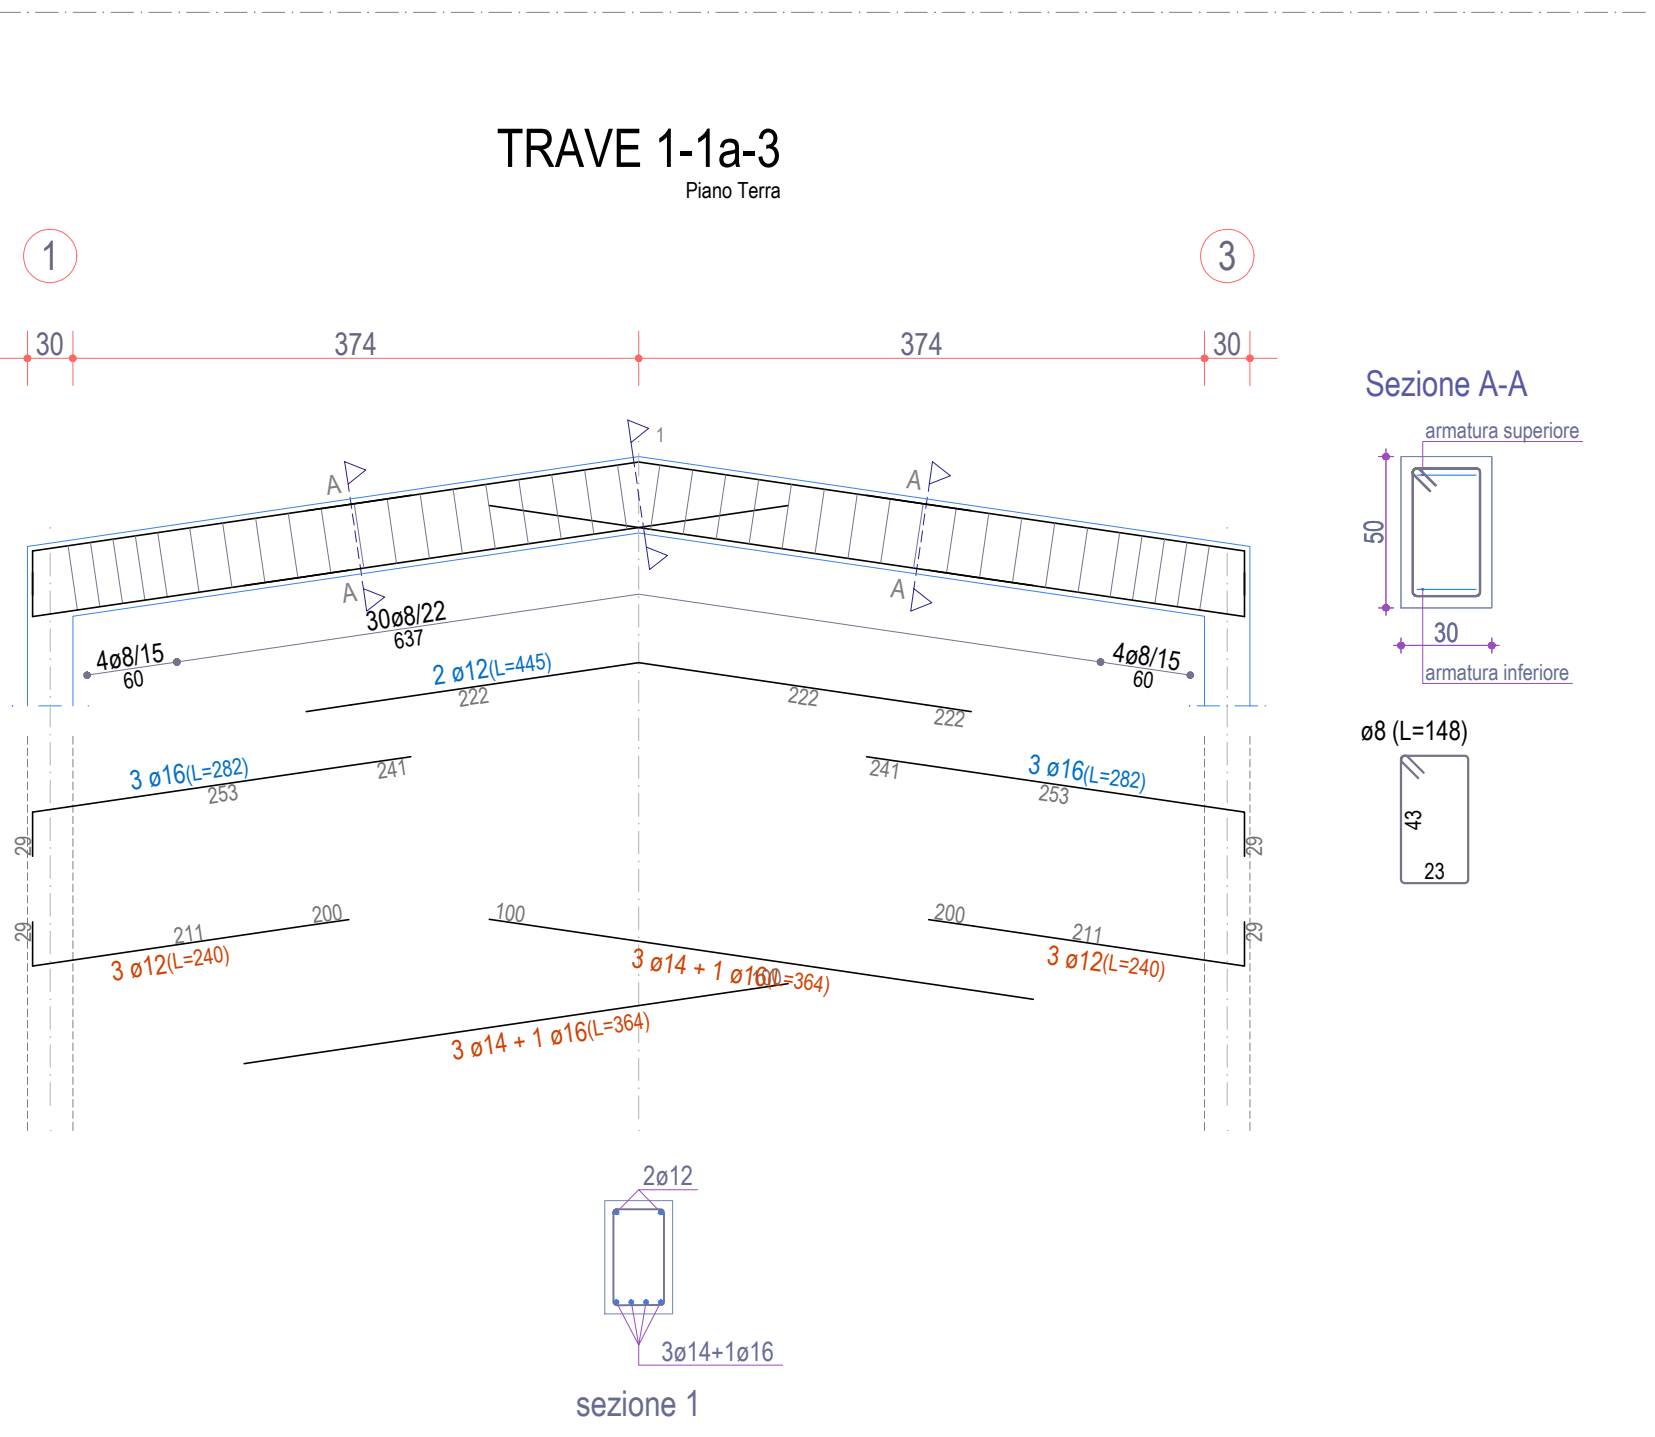


Scala: 1/50

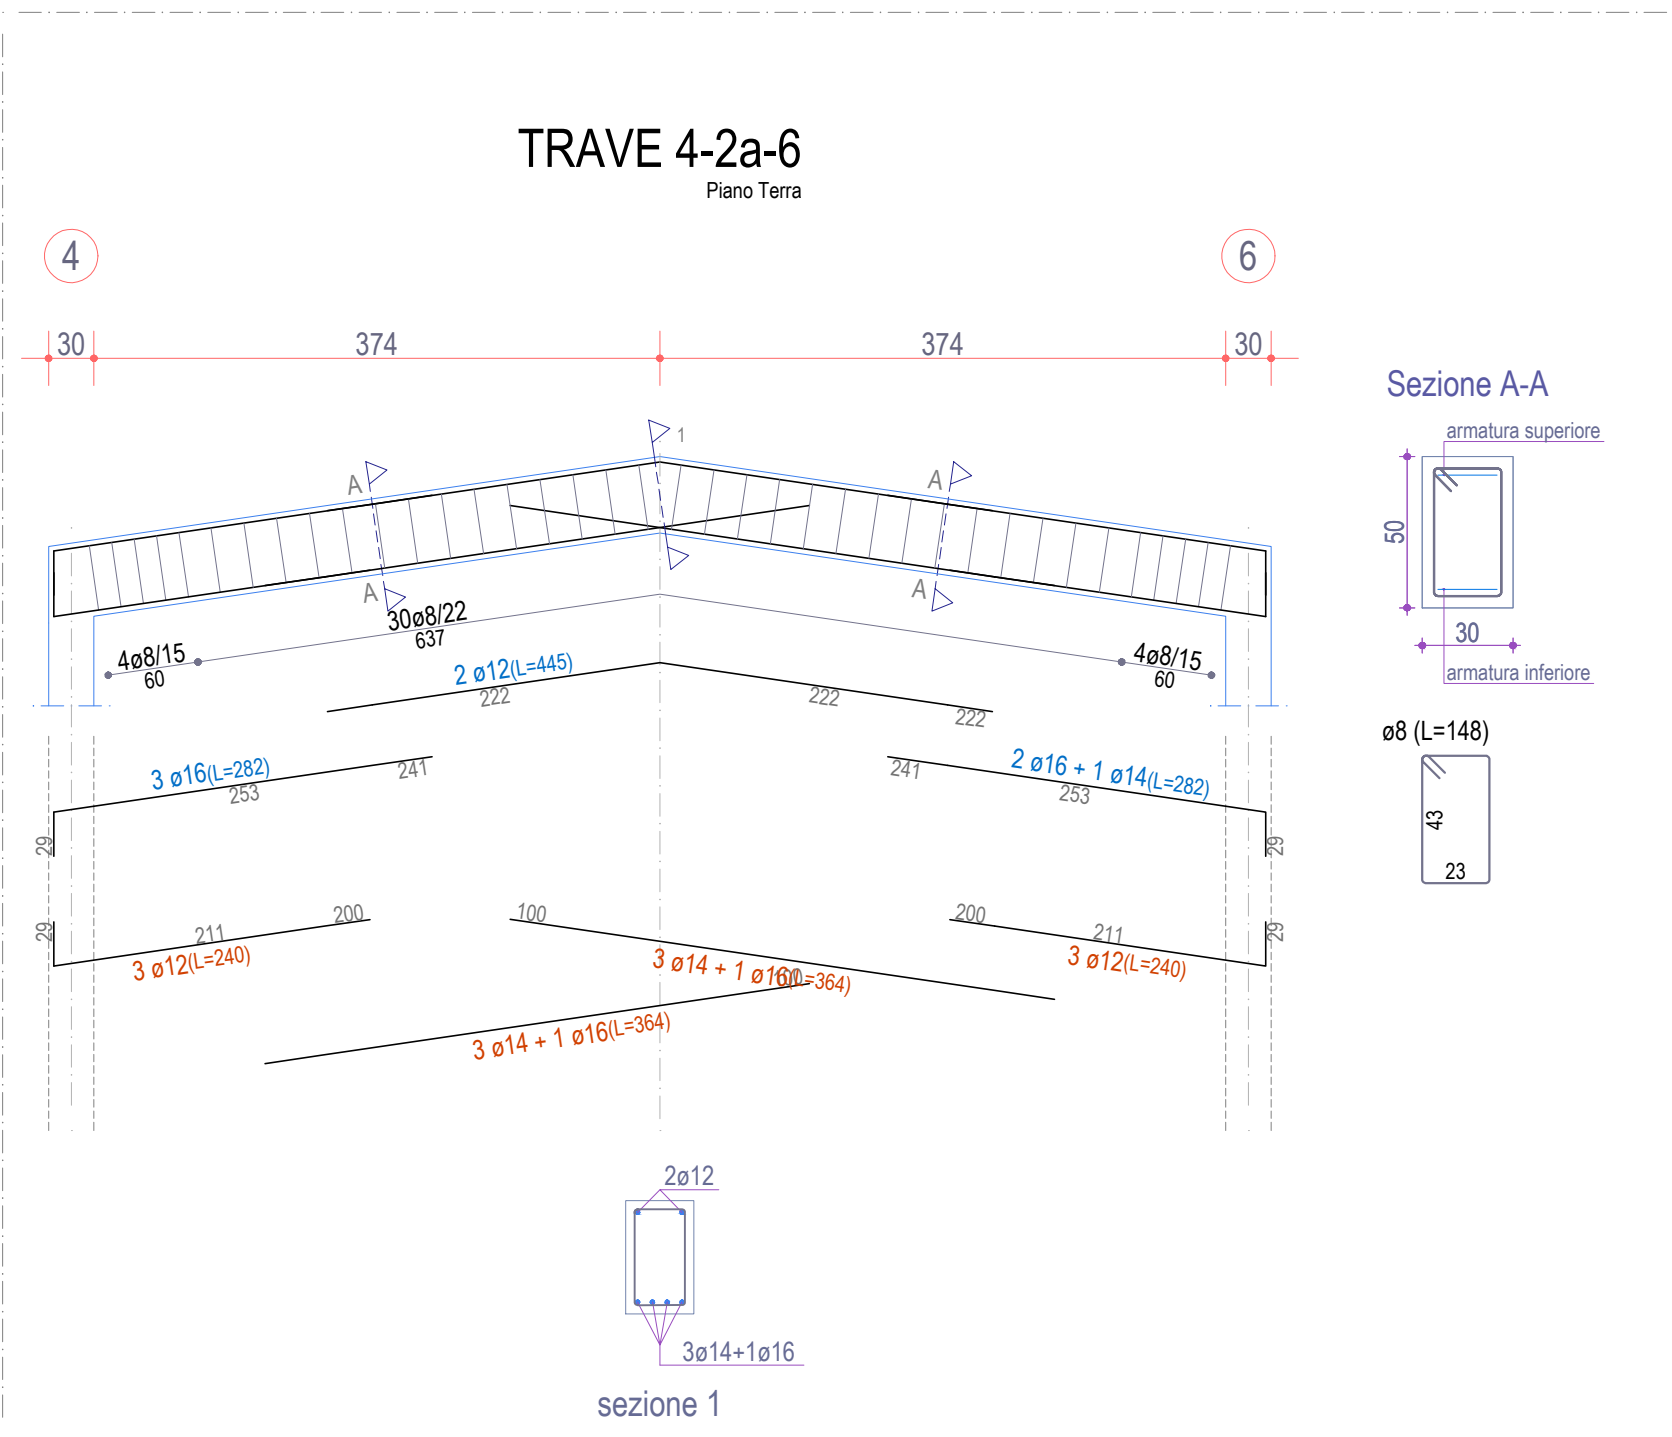


Scala: 1/50

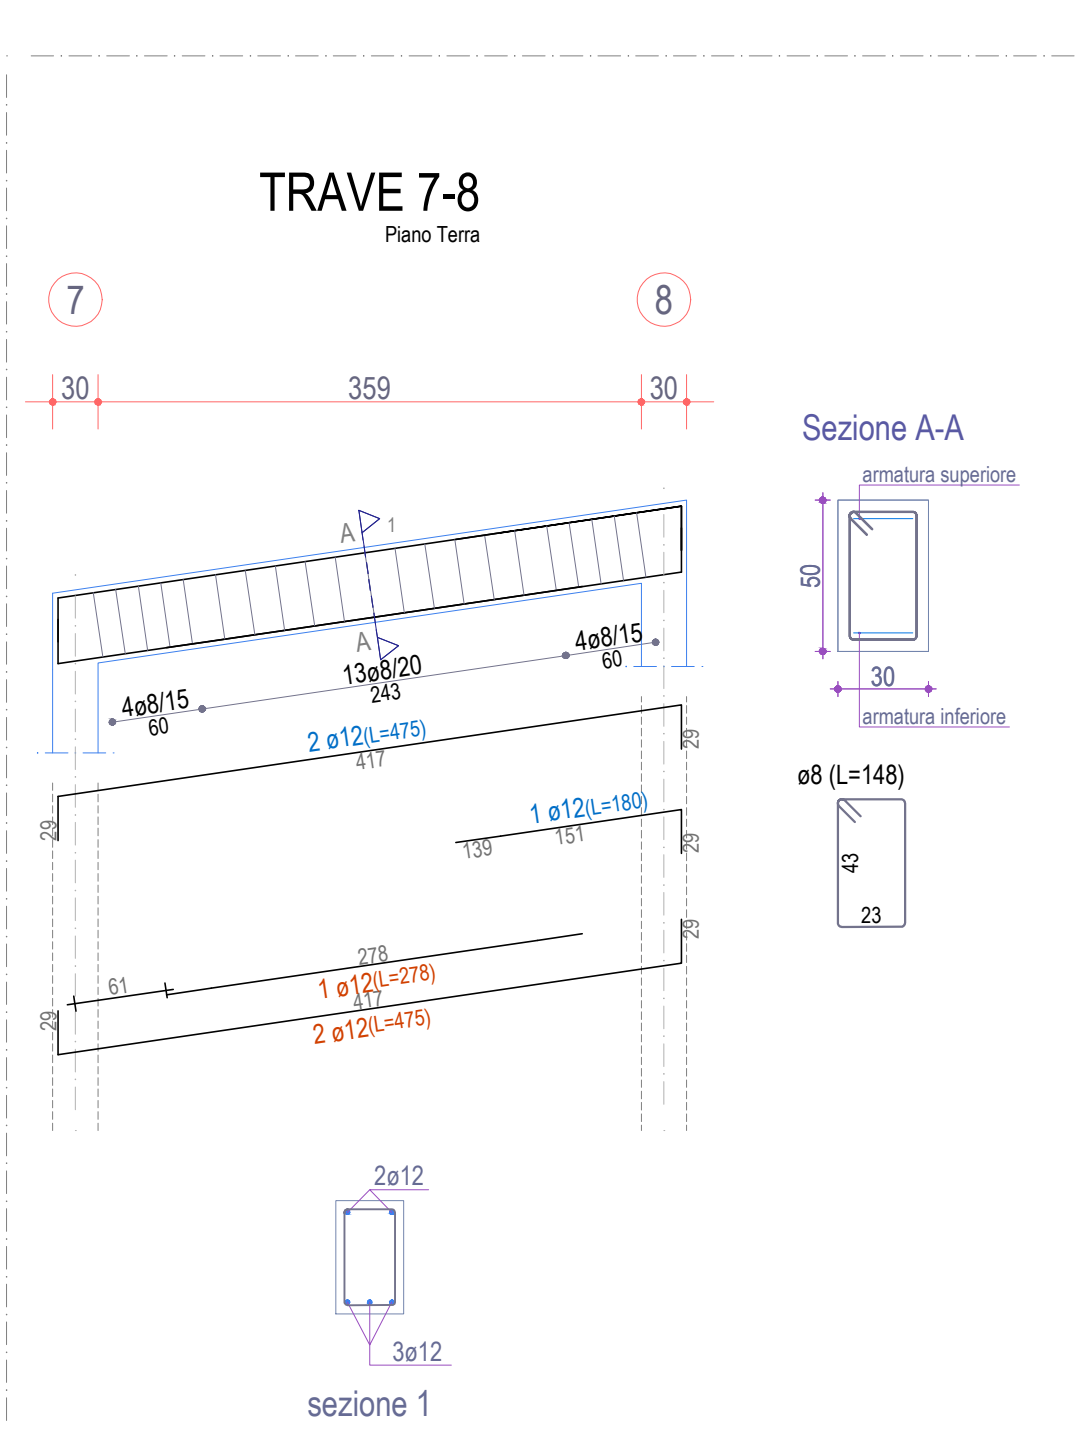

Scala: 1/50

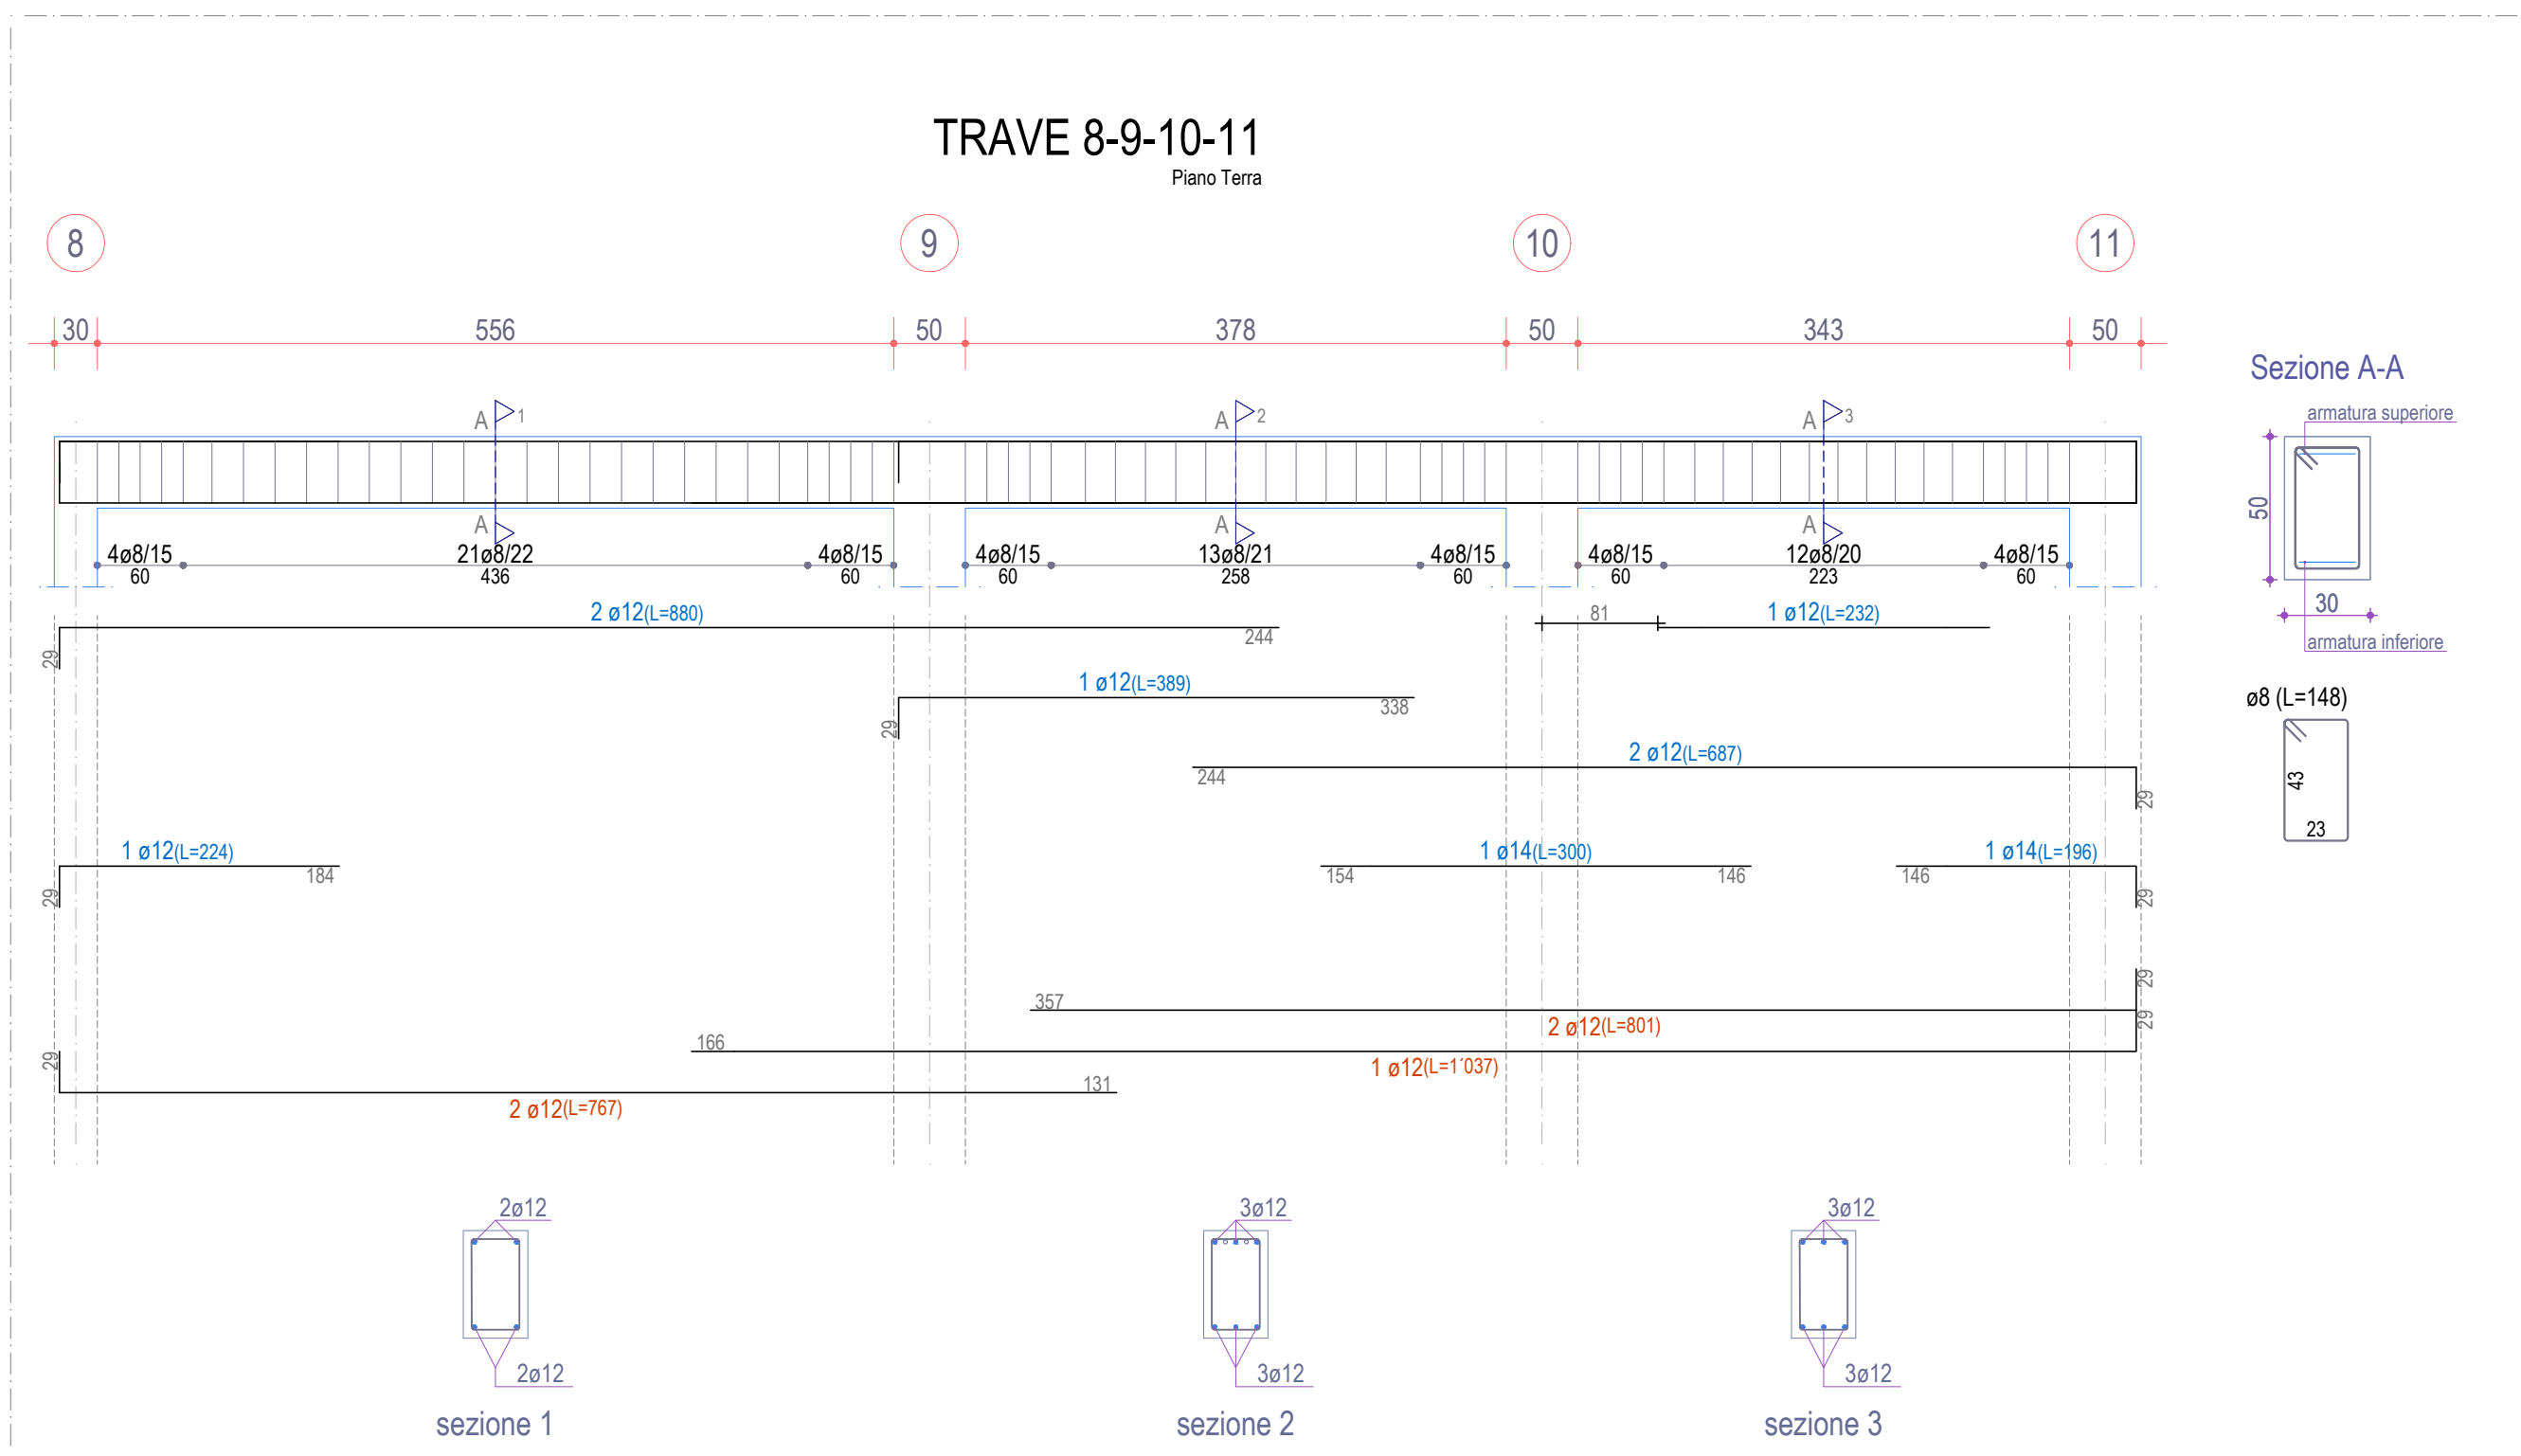

Scala: 1/50

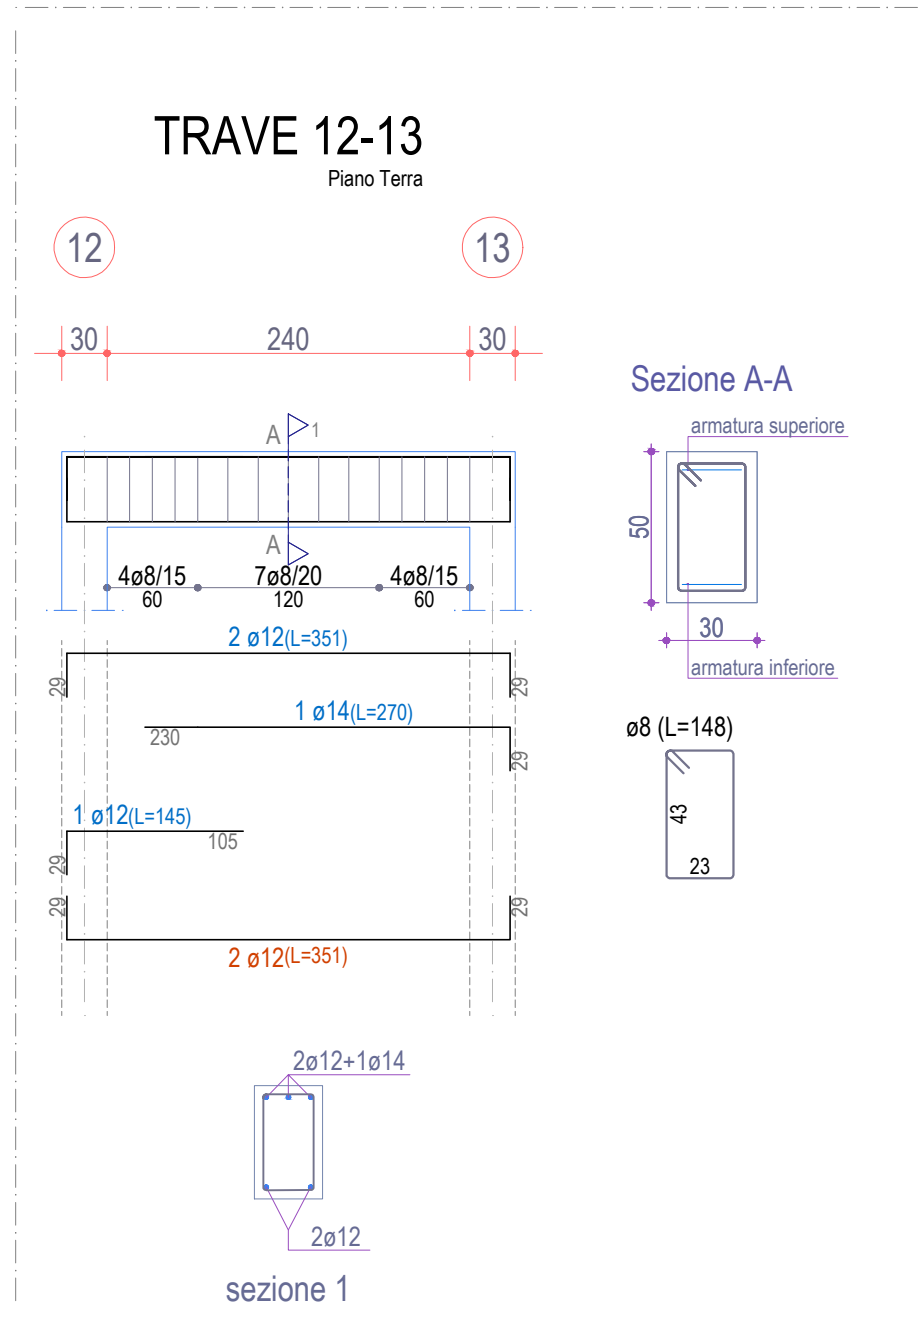

Scala: 1/50