REGIONE BASILICATA
COMUNE DI FORENZA (PZ)

PROGETTO PER LA COSTRUZIONE
DI UNA RESIDENZA SOCIO-ASSISTENZIALE
PER ANZIANI DA REALIZZARSI IN ZONA PAIP

ELABORATI:
1_RELAZIONE GENERALE
2_INQUADRAMENTO GENERALE
3_DOCUMENTAZIONE FOTOGRAFICA
4_PIANTA QUOTATA
5_PIANTA QUOTATA COPERTURA
6_PIANTA DESTINAZIONE AMBIENTI
7_PIANTA ARREDATA
8_PIANTA VERIFICA PARAMETRI AEROILLUMINANTI
9_PROSPETTI A
10_PROSPETTI B
11_SEZIONI A
12_SEZIONI B
13_IMMAGINI FOTOREALISTICHE A
14_IMMAGINI FOTOREALISTICHE B
⑮_PROGETTO DELLE STRUTTURE
16_PIANO DI MANUTENZIONE DELL'OPERA
17_PIANO SICUREZZA E COORDINAMENTO
18_CRONOPROGRAMMA
19_ELENCO PREZZI UNITARI
20_COMPUTO METRICO ESTIMATIVO
21_QUADRO ECONOMICO
22_SCHEMA DI CONTRATTO
23_CAPITOLATO SPECIALE D'APPALTO

TAV: n. 15z

ELABORATO:
PROGETTO DELLE STRUTTURE
TRAVI - 6
SCALA: 1:50

Committente:
COMUNE DI FORENZA

Progetto Architettonico:
RTP STIGLIANI NICOLA:
Architetto Nicola Stigliani
Geometra Bruno Rosario Maglietta

ARCHITETTI PAESAGGISTI E CONSERVATORI
Nicola Stigliani
architetto
882 sez. A

Maglietta Bruno Rosario
Geometra

Progetto Strutturale:
RTP STIGLIANI NICOLA:
Architetto Nicola Stigliani
Geometra Bruno Rosario Maglietta

Firmato digitalmente da:
STIGLIANI NICOLA
Firmato il 22/01/2024 10:52
Seriale Certificato: 2449337
Valido dal 16/05/2023 al 16/05/2026
InfoCamere Qualified Electronic Signature CA

Responsabile
Architetto Daniela Conversano

Forenza, gennaio 2023

Il presente progetto è protetto a termini di legge.

TRAVE 2a-46

Piano Terra

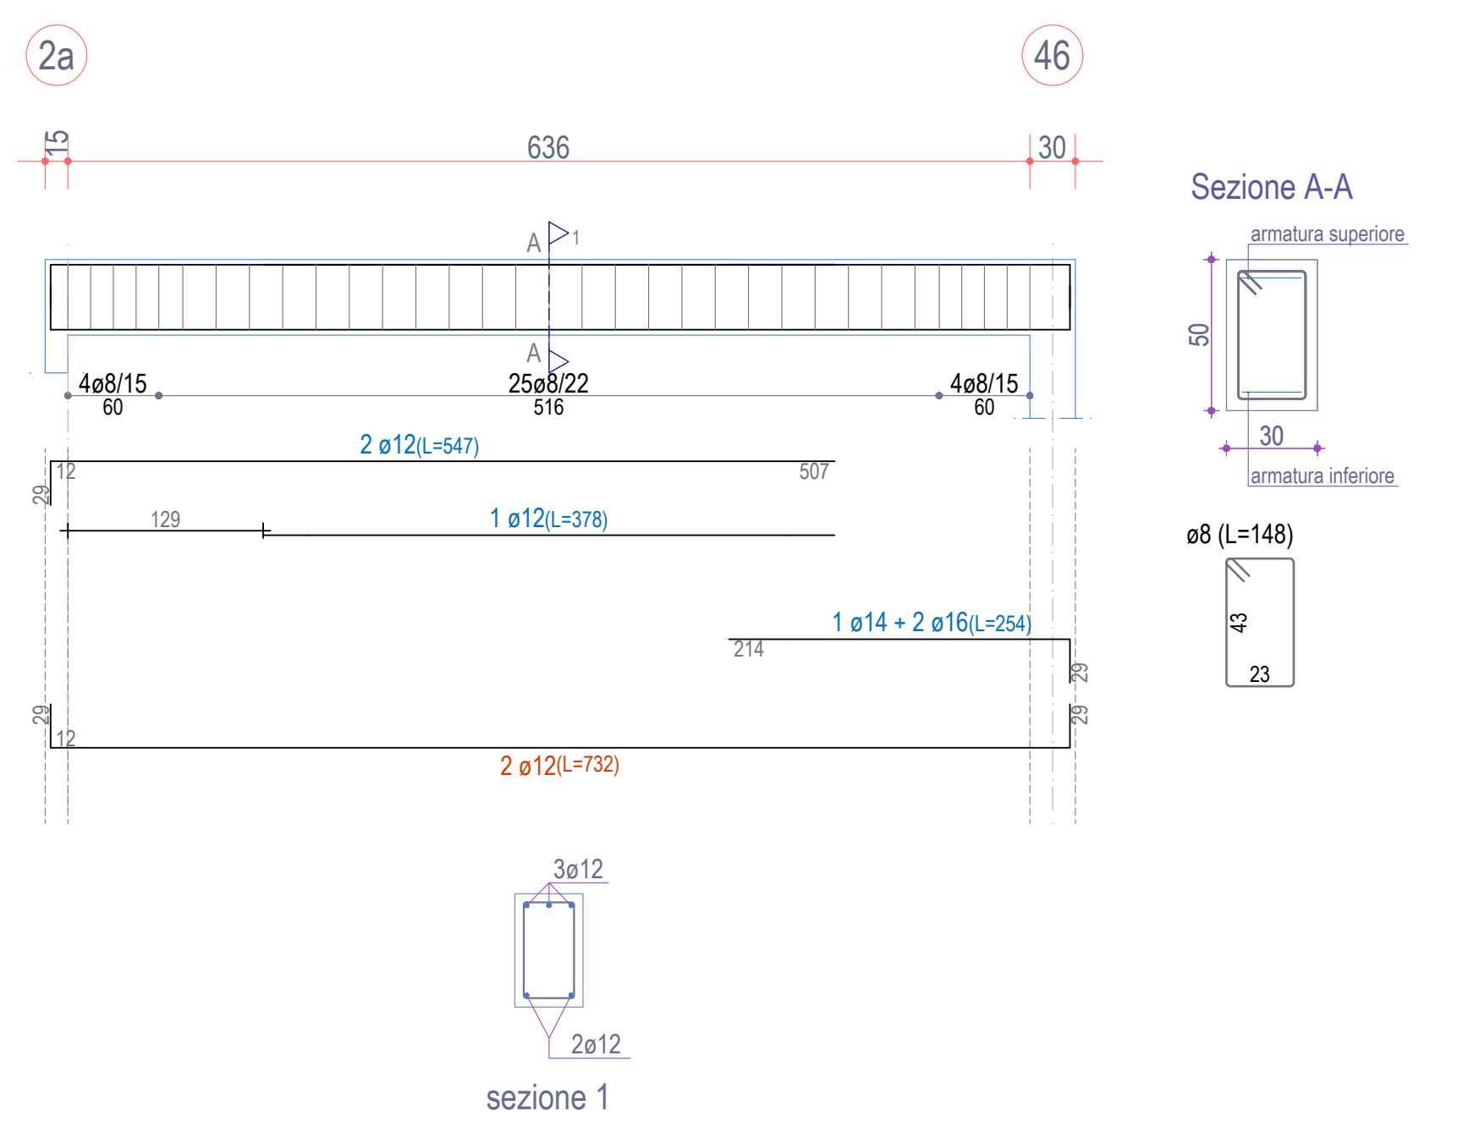
2a
46
15
636
30
A 1
4ø8/15
60
25ø8/22
516
4ø8/15
60
2 ø12(L=547)
507
12
29
129
1 ø12(L=378)
1 ø14 + 2 ø16(L=254)
214
29
2 ø12(L=732)
3ø12
2ø12
sezione 1
Sezione A-A
armatura superiore
50
30
armatura inferiore
ø8 (L=148)
43
23

Scala: 1/50

TRAVE 47-62

Piano Terra

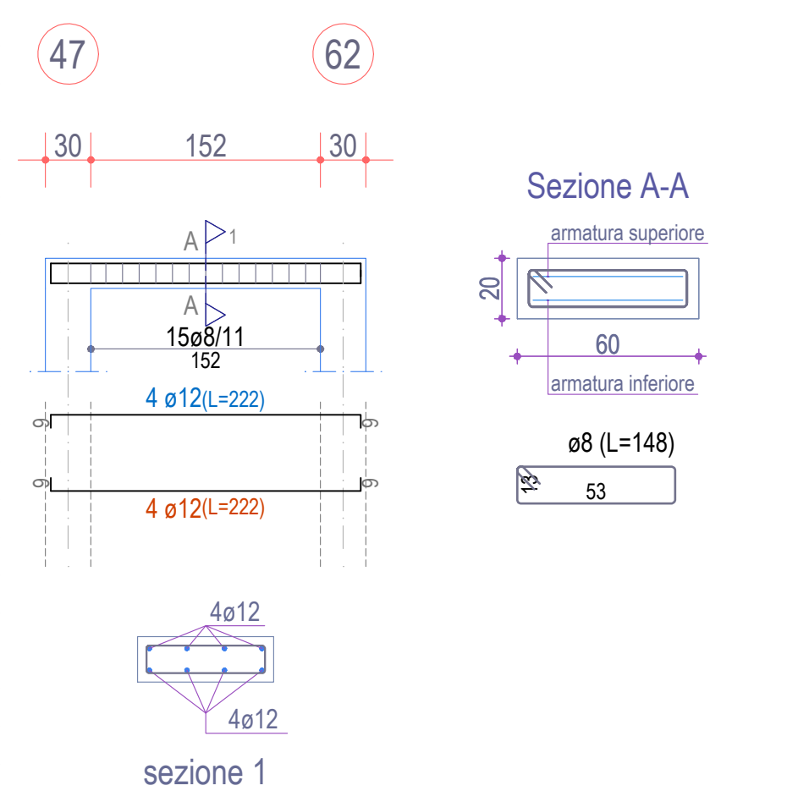
47
62
30
152
30
A 1
15ø8/11
152
4 ø12(L=222)
4 ø12(L=222)
4ø12
4ø12
sezione 1
Sezione A-A
armatura superiore
20
60
armatura inferiore
ø8 (L=148)
13
53

Scala: 1/50

TRAVE 49-68-11a

Piano Terra

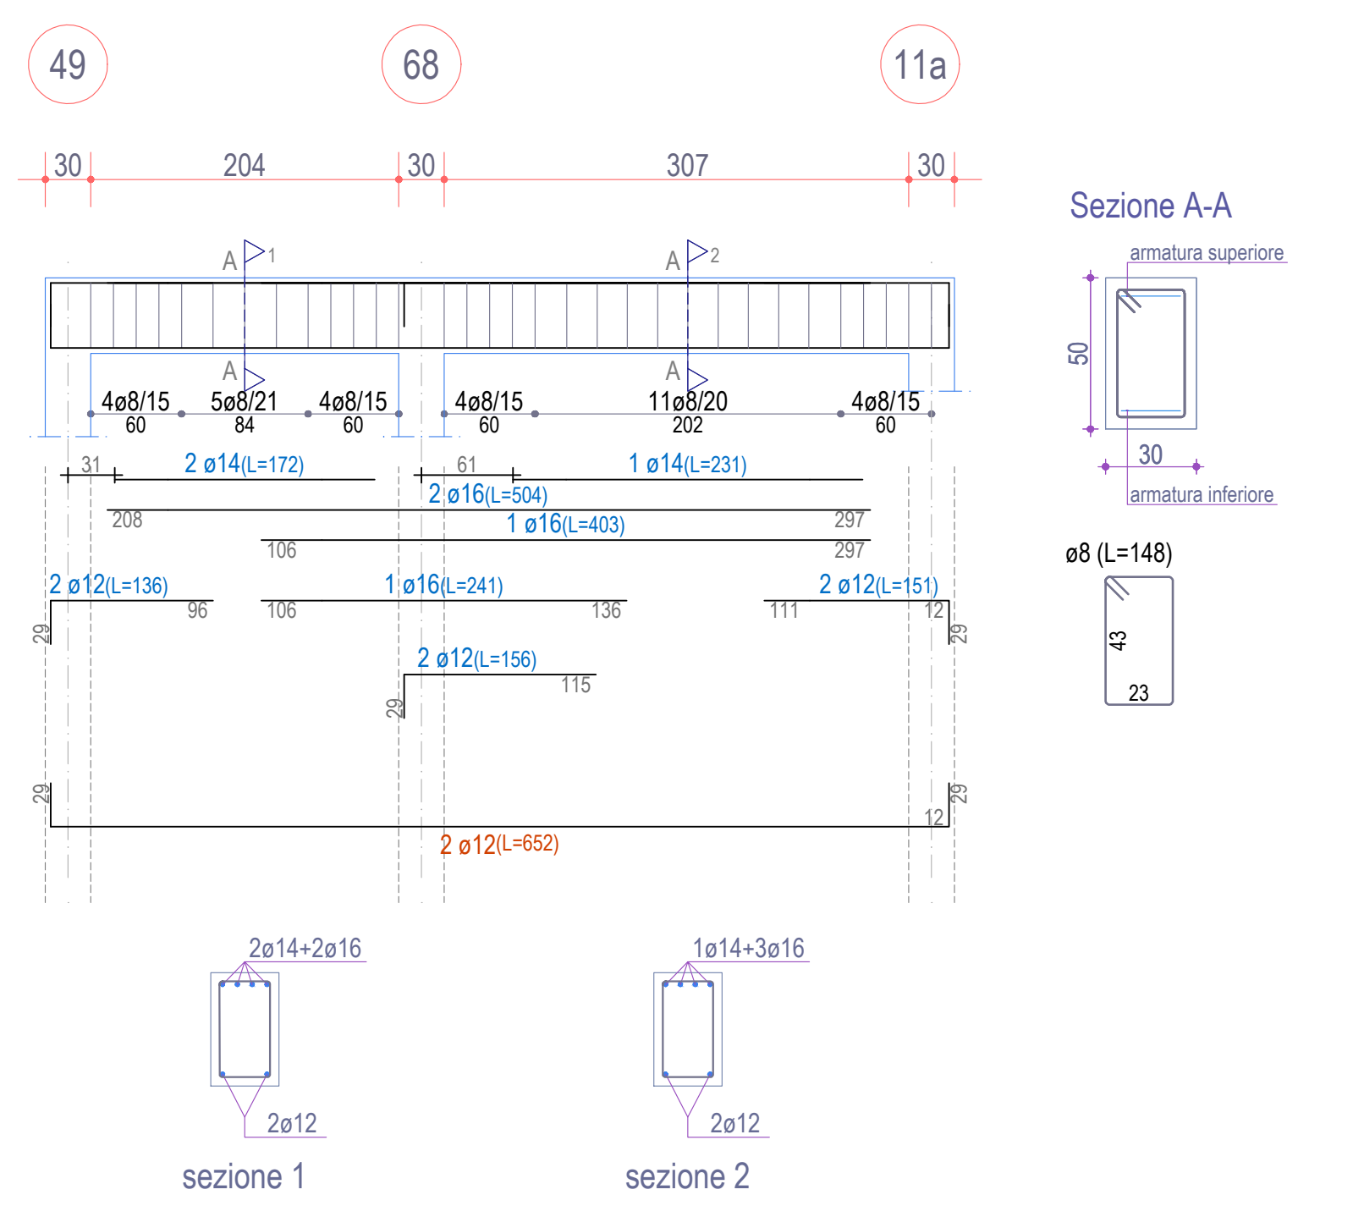
49
68
11a
30
204
30
307
30
A 1
A 2
4ø8/15
60
5ø8/21
84
4ø8/15
60
4ø8/15
60
11ø8/20
202
4ø8/15
60
2 ø14(L=172)
1 ø14(L=231)
2 ø16(L=504)
1 ø16(L=403)
208
297
2 ø12(L=136)
96
1 ø16(L=241)
106
136
2 ø12(L=151)
111
2 ø12(L=156)
115
2 ø12(L=652)
2ø14+2ø16
2ø12
sezione 1
1ø14+3ø16
2ø12
sezione 2
Sezione A-A
armatura superiore
50
30
armatura inferiore
ø8 (L=148)
43
23

Scala: 1/50

TRAVE 53-12a-85

Piano Terra

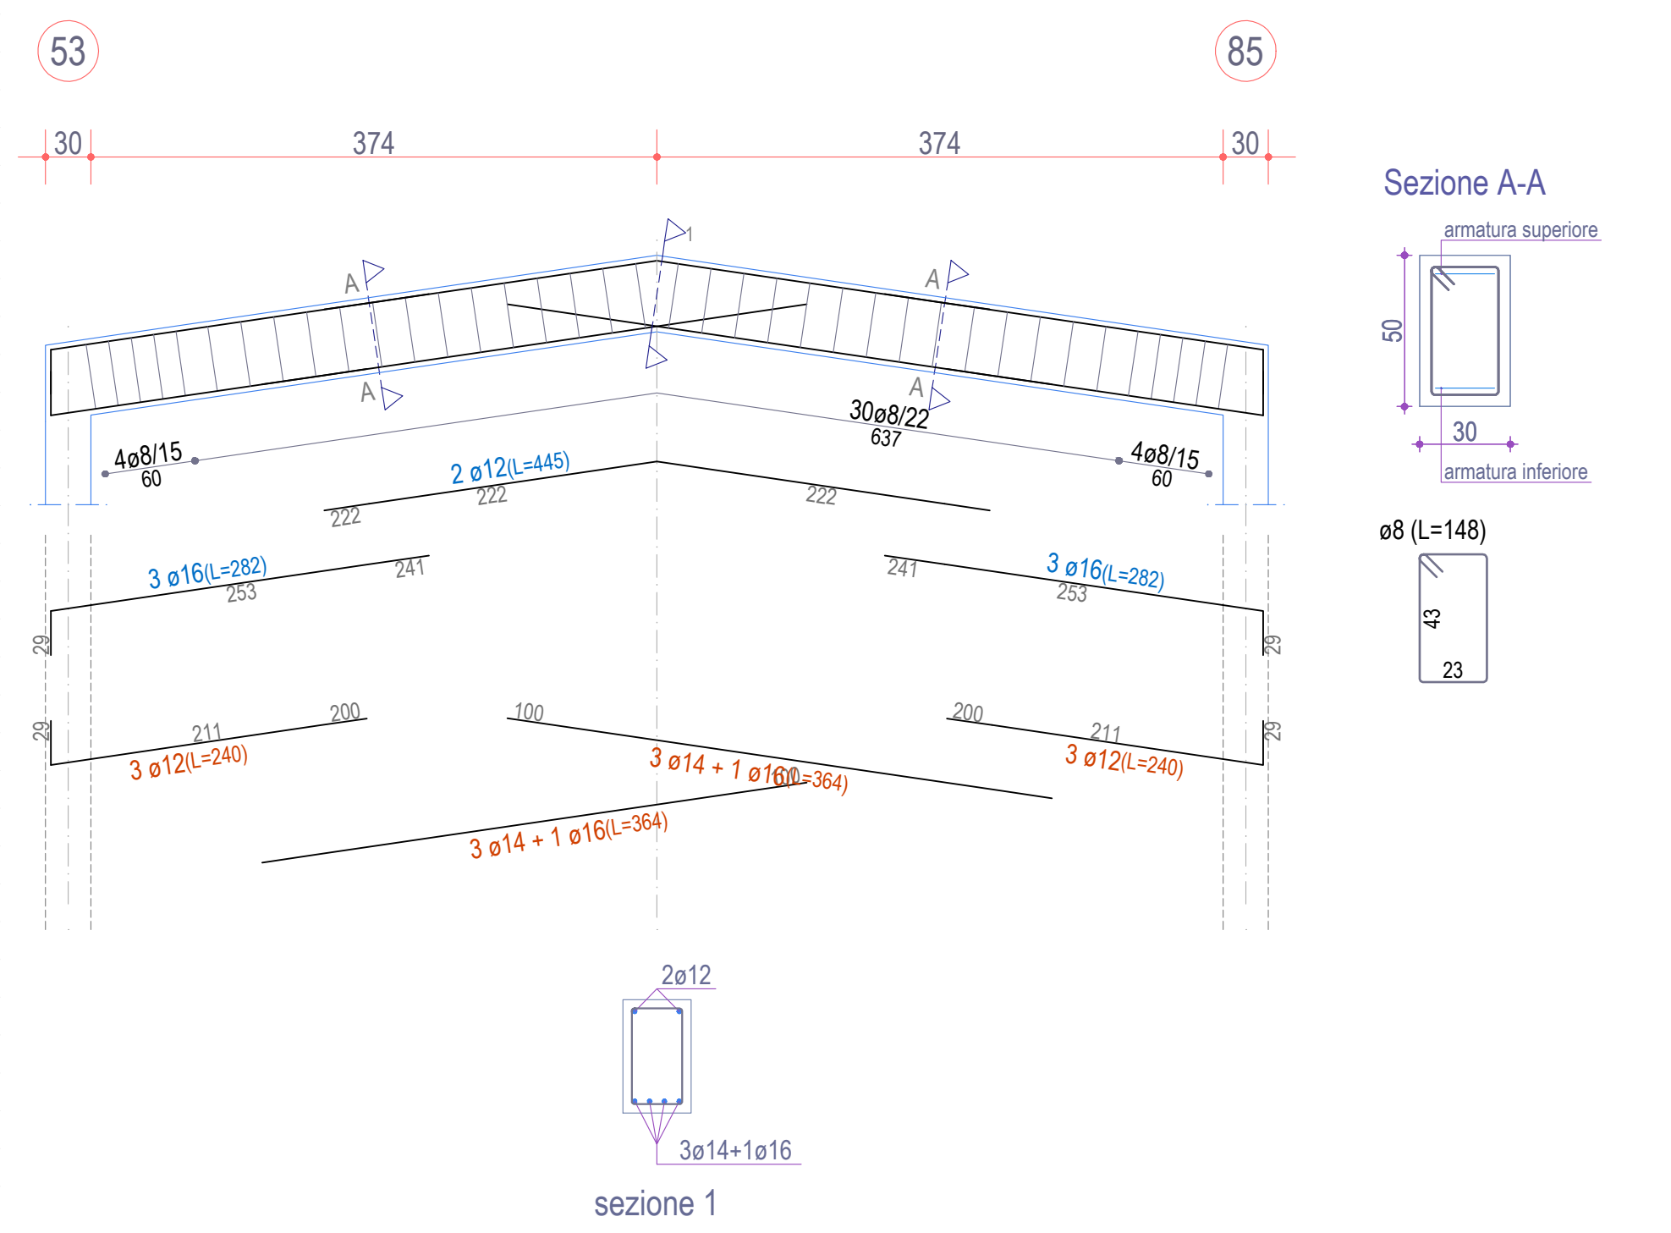
53
85
30
374
374
30
A
30ø8/22
637
4ø8/15
60
4ø8/15
60
2 ø12(L=445)
222
222
3 ø16(L=282)
253
241
3 ø16(L=282)
253
241
3 ø12(L=240)
211
200
3 ø12(L=240)
211
200
3 ø14 + 1 ø16(L=364)
100
3 ø14 + 1 ø16(L=364)
29
2ø12
3ø14+1ø16
sezione 1
Sezione A-A
armatura superiore
50
30
armatura inferiore
ø8 (L=148)
43
23

Scala: 1/50

TRAVE 44-60-75-92-102

Piano Terra

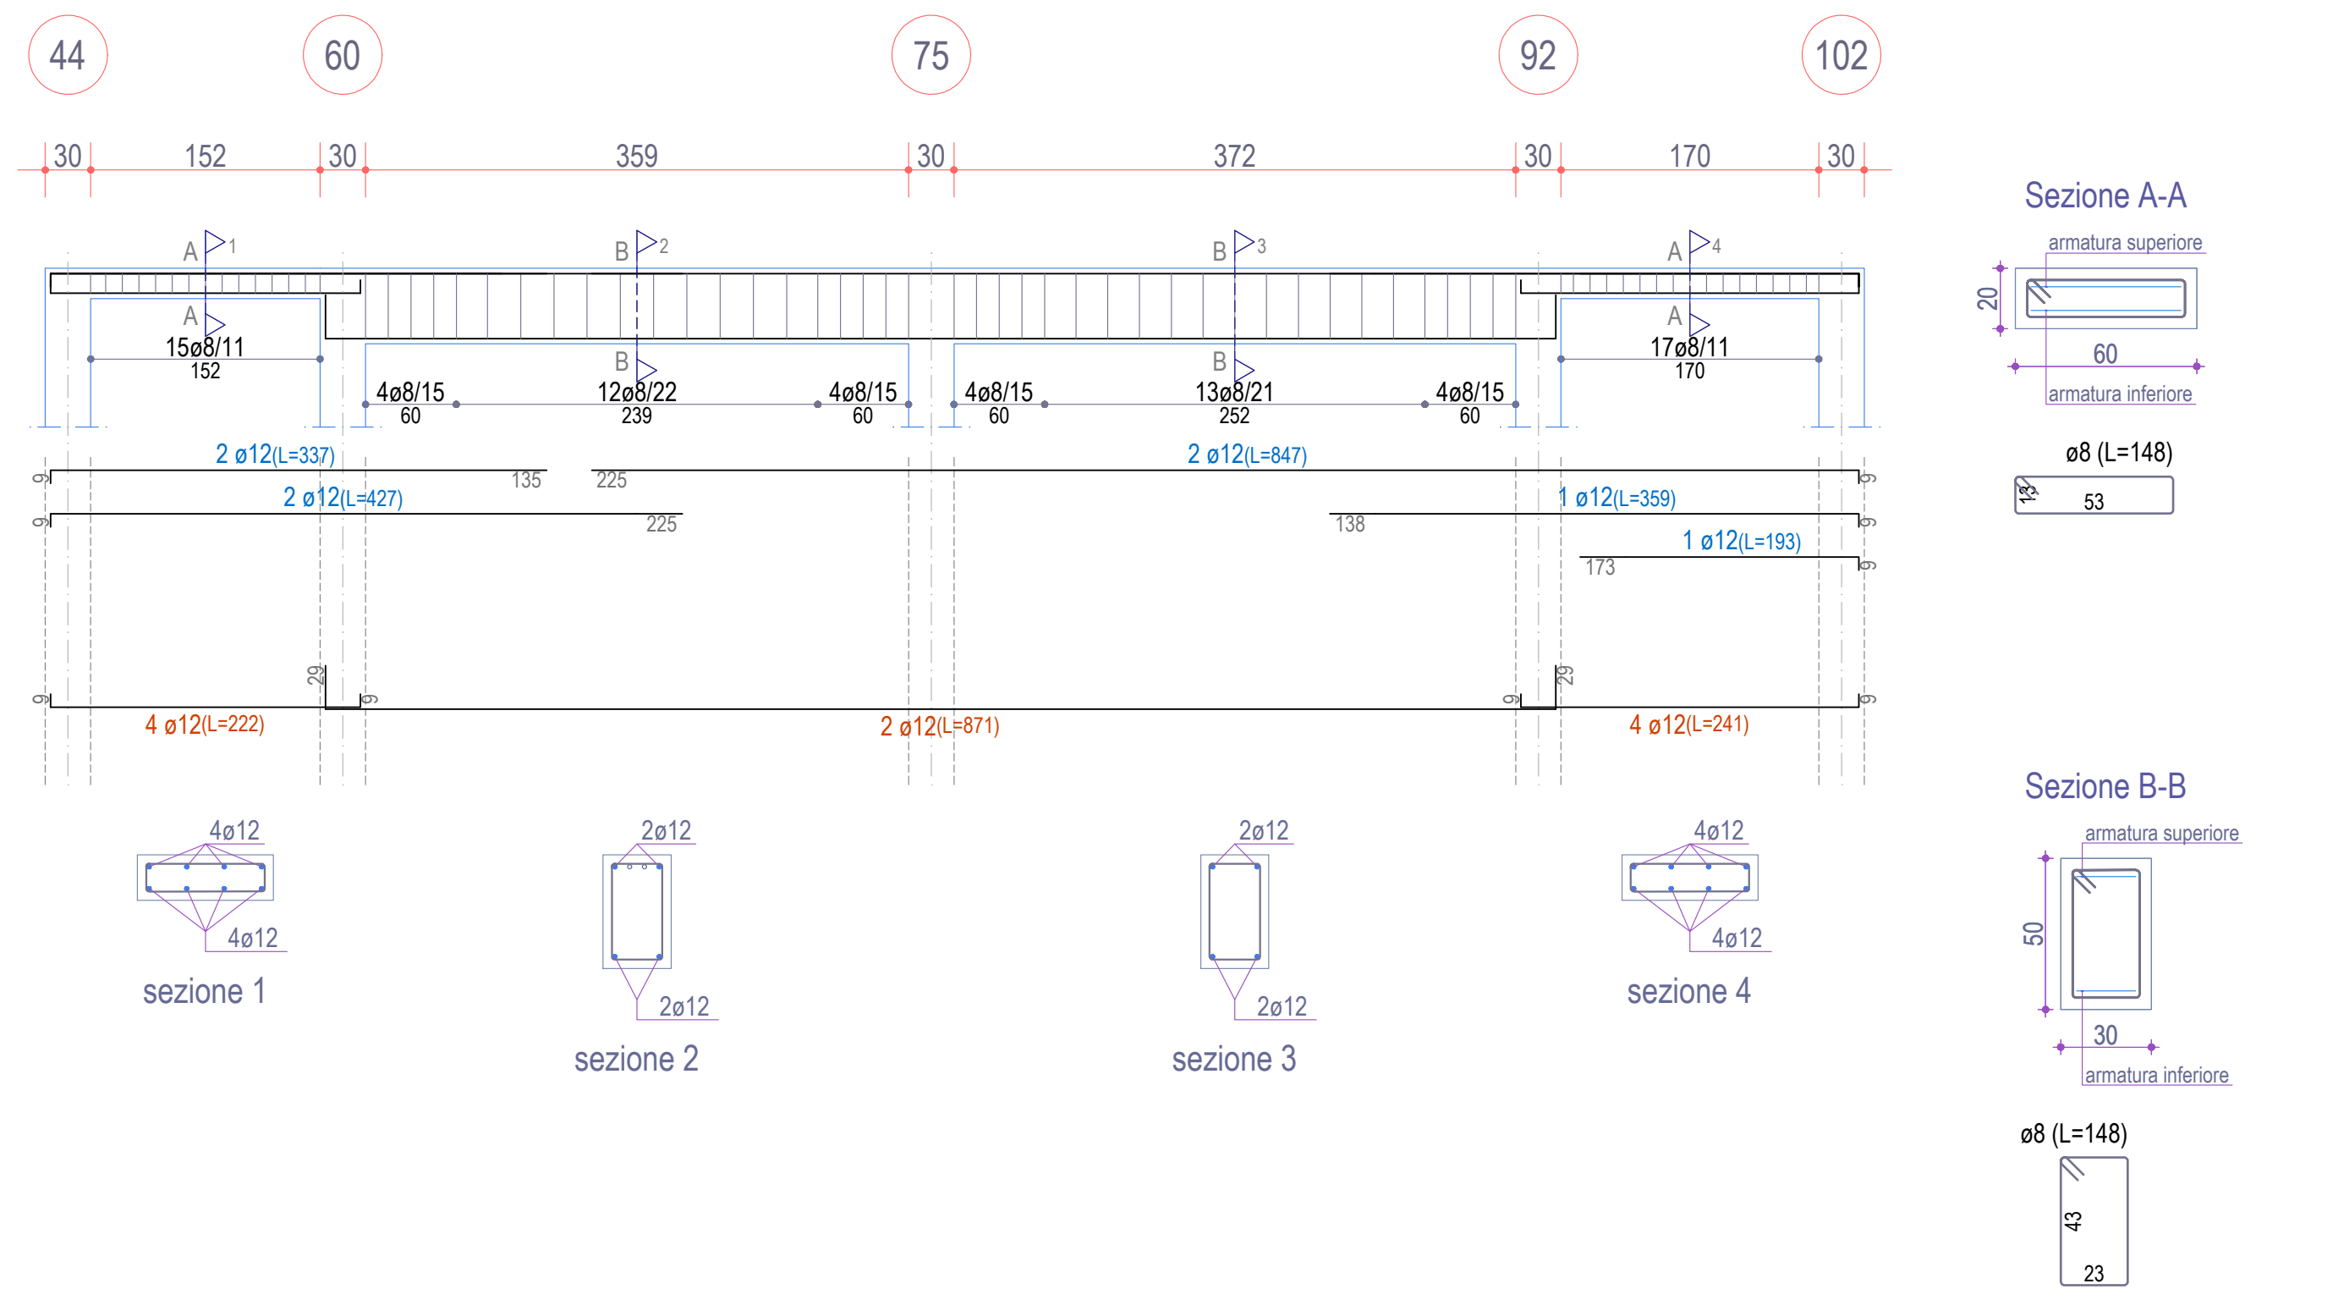
44
60
75
92
102
30
152
30
359
30
372
30
170
30
A 1
B 2
B 3
A 4
15ø8/11
152
4ø8/15
60
12ø8/22
239
4ø8/15
60
4ø8/15
60
13ø8/21
252
4ø8/15
60
17ø8/11
170
2 ø12(L=337)
135
225
2 ø12(L=847)
2 ø12(L=427)
225
1 ø12(L=359)
138
1 ø12(L=193)
173
4 ø12(L=222)
2 ø12(L=871)
4 ø12(L=241)
4ø12
4ø12
sezione 1
2ø12
2ø12
sezione 2
2ø12
2ø12
sezione 3
4ø12
4ø12
sezione 4
Sezione A-A
armatura superiore
20
60
armatura inferiore
ø8 (L=148)
13
53
Sezione B-B
armatura superiore
50
30
armatura inferiore
ø8 (L=148)
43
23

Scala: 1/50

TRAVE 45-61-76-93-103

Piano Terra

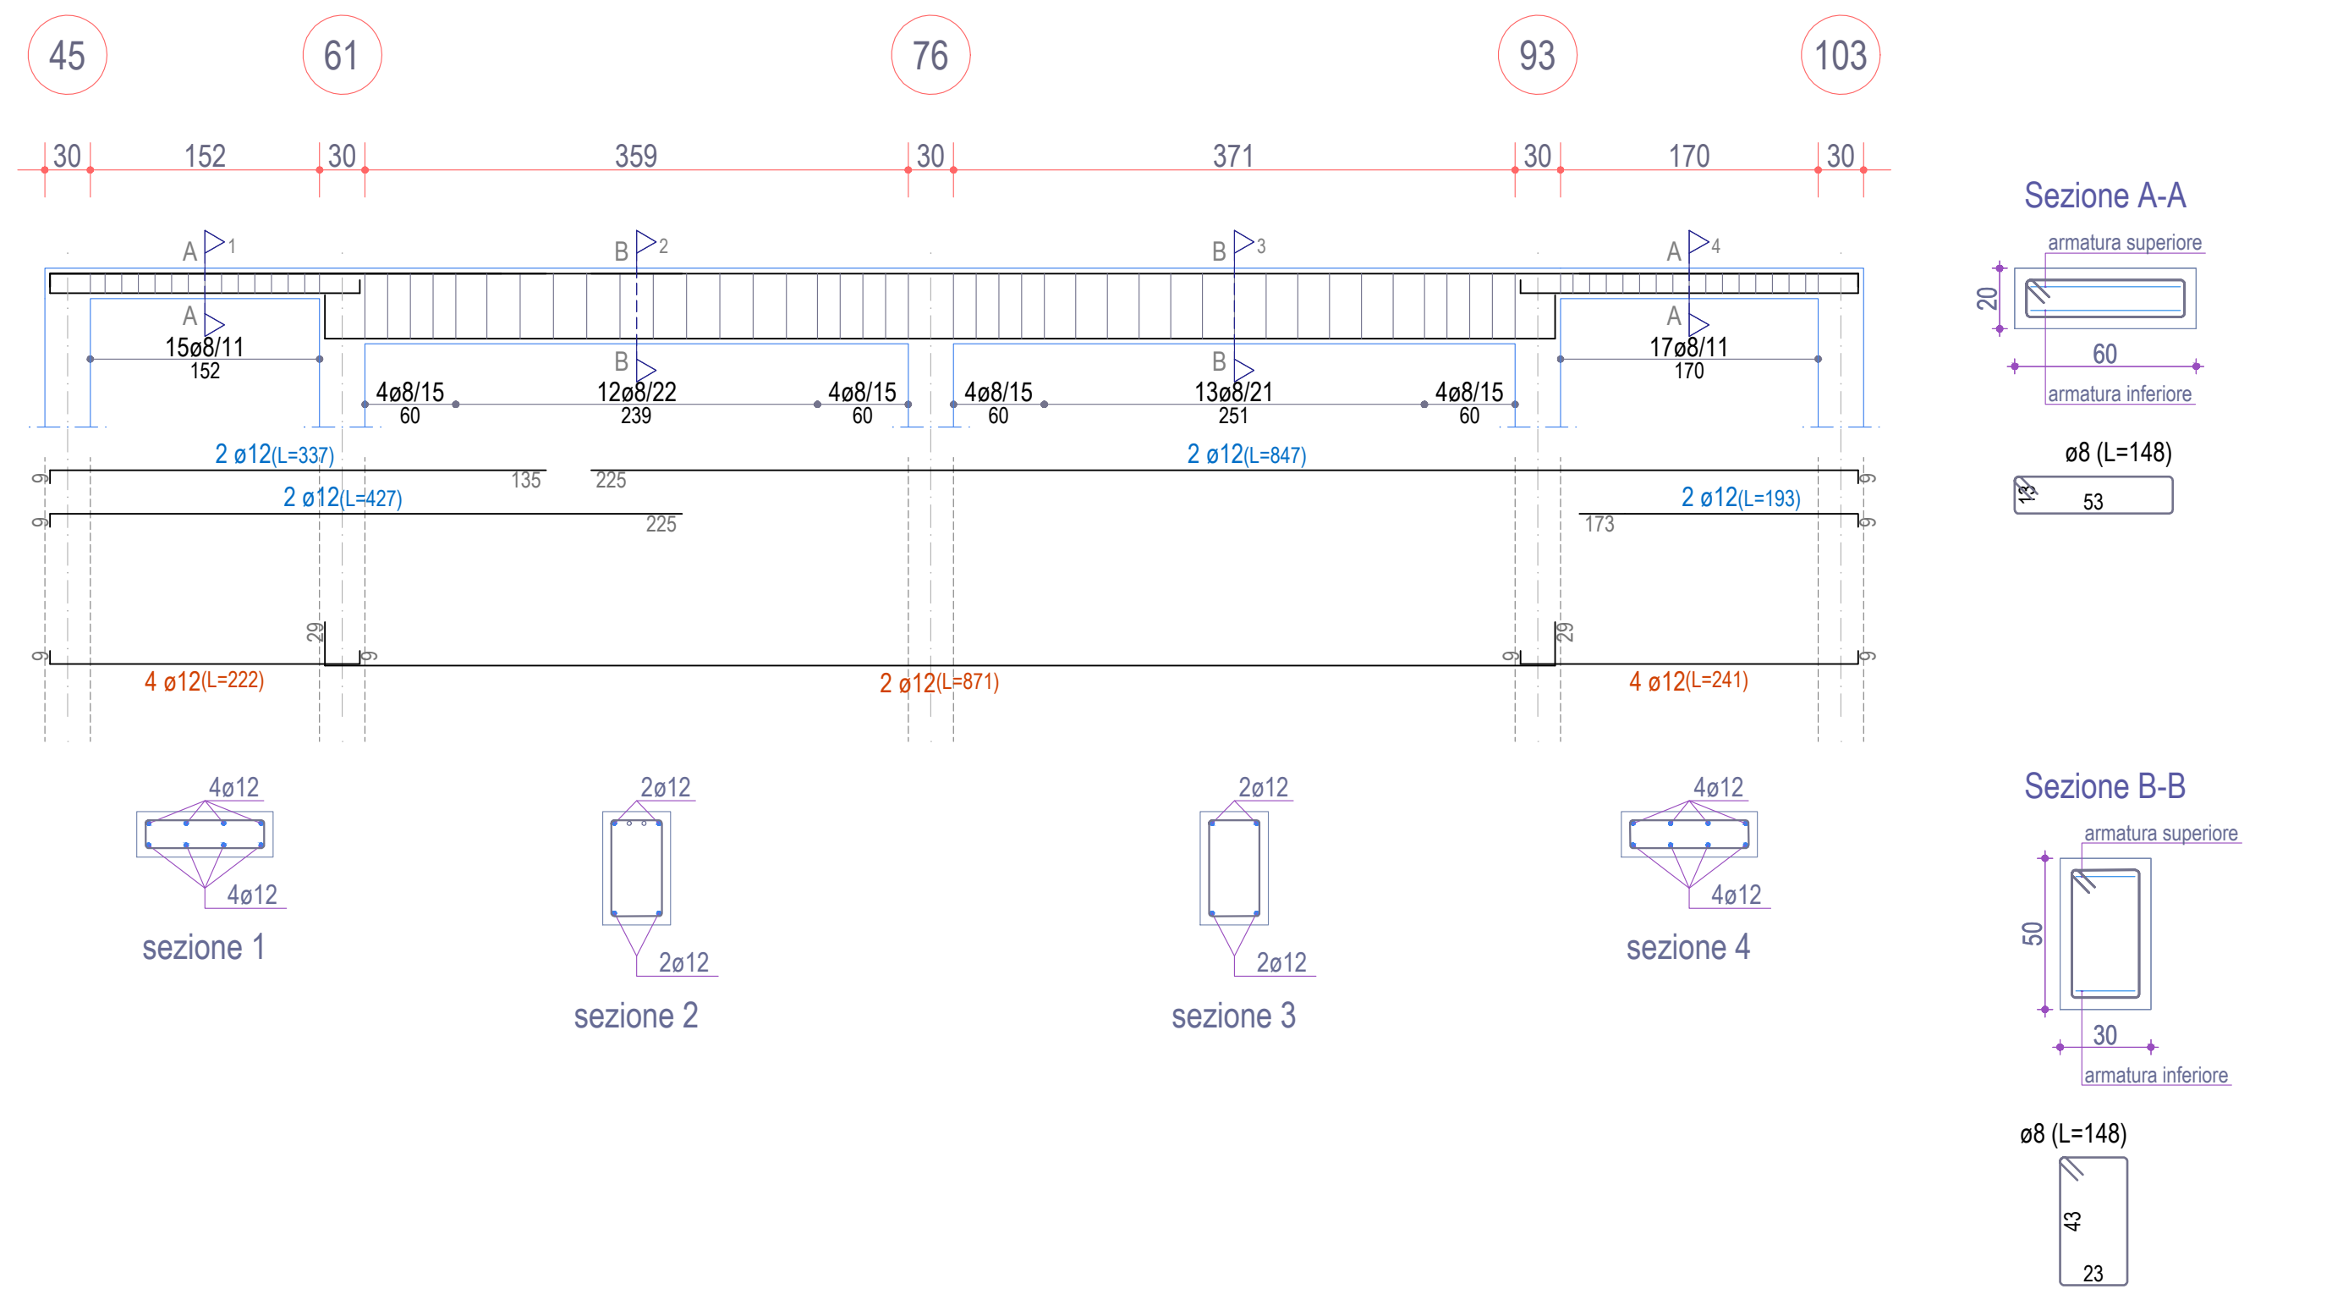
45
61
76
93
103
30
152
30
359
30
371
30
170
30
A 1
B 2
B 3
A 4
15ø8/11
152
4ø8/15
60
12ø8/22
239
4ø8/15
60
4ø8/15
60
13ø8/21
251
4ø8/15
60
17ø8/11
170
2 ø12(L=337)
135
225
2 ø12(L=847)
2 ø12(L=427)
225
2 ø12(L=193)
173
4 ø12(L=222)
2 ø12(L=871)
4 ø12(L=241)
4ø12
4ø12
sezione 1
2ø12
2ø12
sezione 2
2ø12
2ø12
sezione 3
4ø12
4ø12
sezione 4
Sezione A-A
armatura superiore
20
60
armatura inferiore
ø8 (L=148)
13
53
Sezione B-B
armatura superiore
50
30
armatura inferiore
ø8 (L=148)
43
23

Scala: 1/50

TRAVE 41-58

Piano Terra

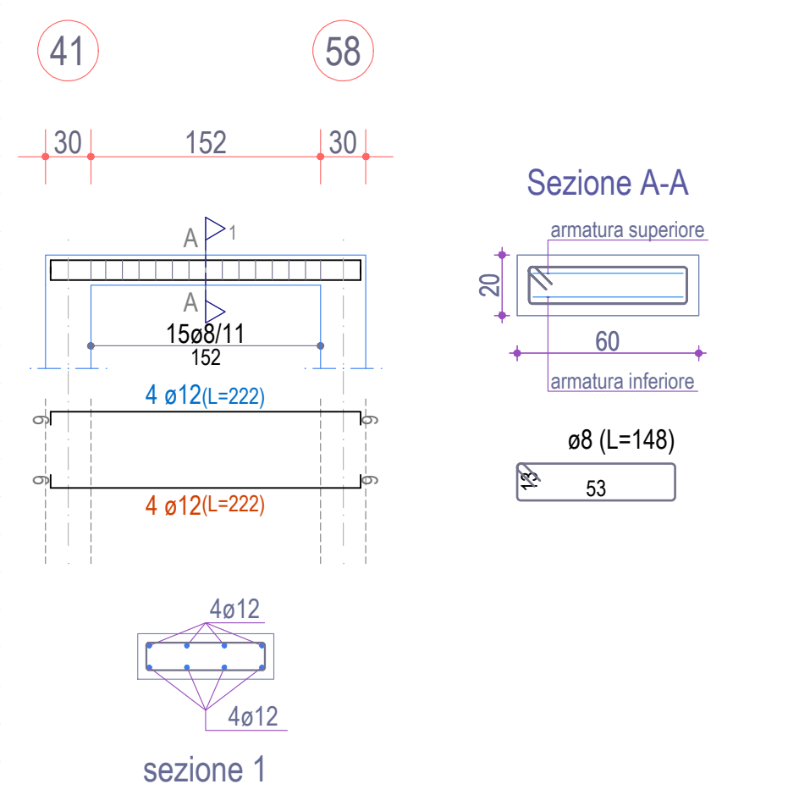
41
58
30
152
30
A 1
15ø8/11
152
4 ø12(L=222)
4 ø12(L=222)
4ø12
4ø12
sezione 1
Sezione A-A
armatura superiore
20
60
armatura inferiore
ø8 (L=148)
13
53

Scala: 1/50

TRAVE 1a-42

Piano Terra

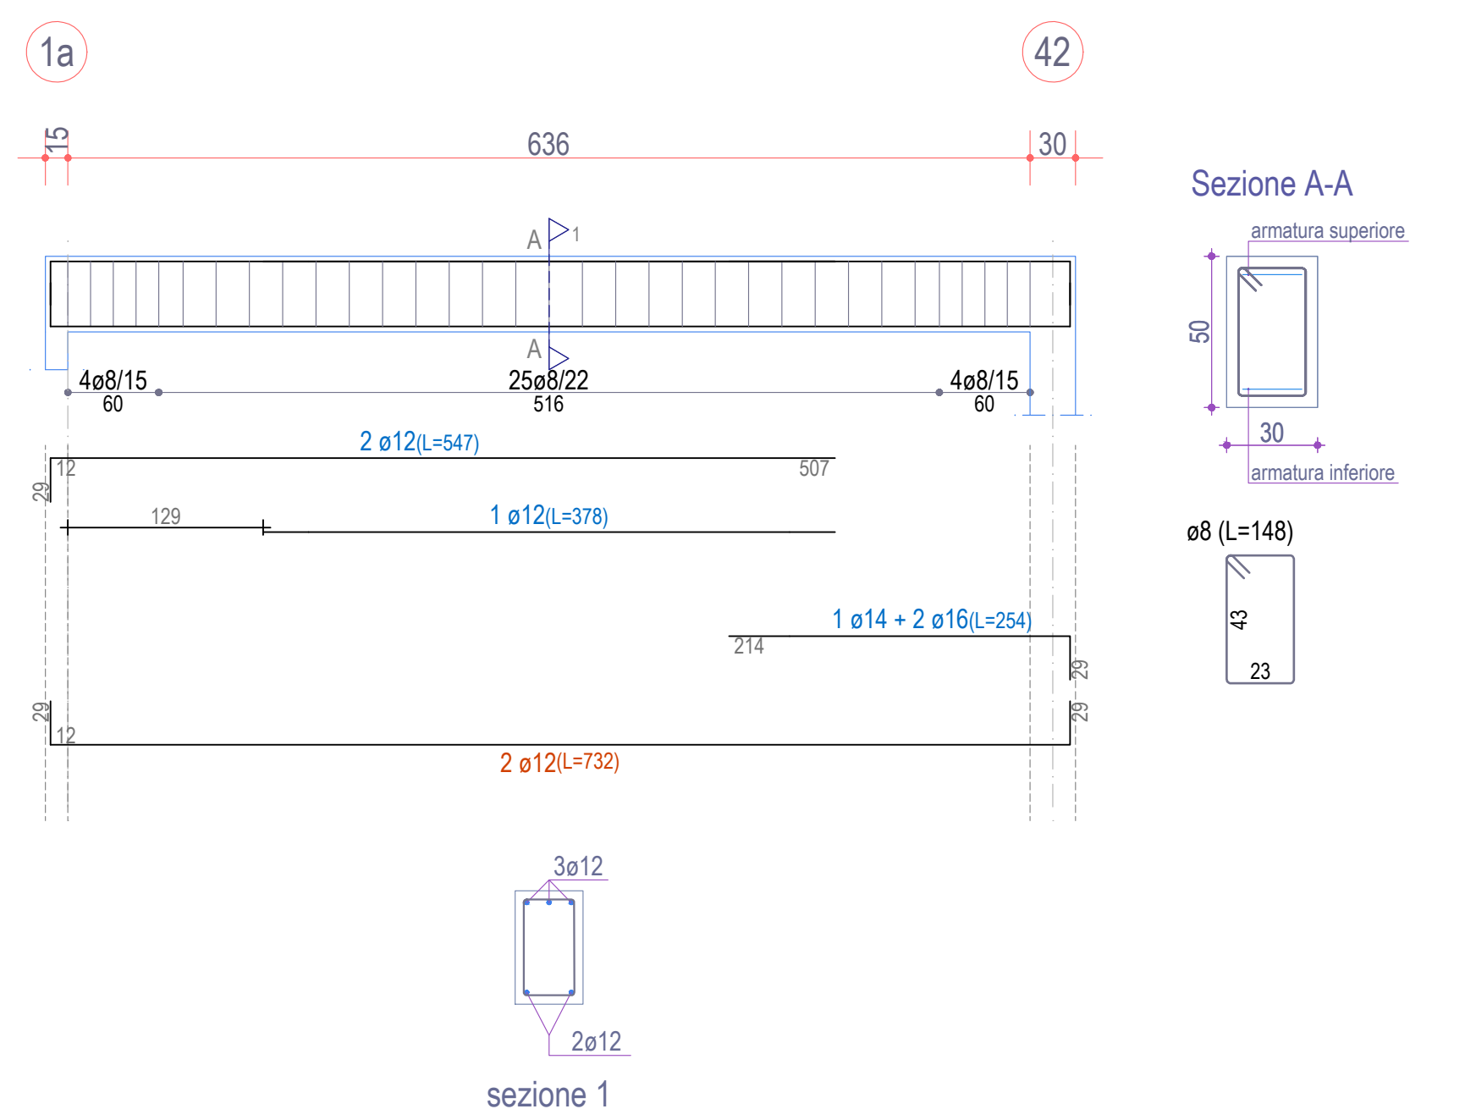
1a
42
15
636
30
A 1
4ø8/15
60
25ø8/22
516
4ø8/15
60
2 ø12(L=547)
507
129
1 ø12(L=378)
1 ø14 + 2 ø16(L=254)
214
2 ø12(L=732)
3ø12
2ø12
sezione 1
Sezione A-A
armatura superiore
50
30
armatura inferiore
ø8 (L=148)
43
23

Scala: 1/50

TRAVE 43-59

Piano Terra

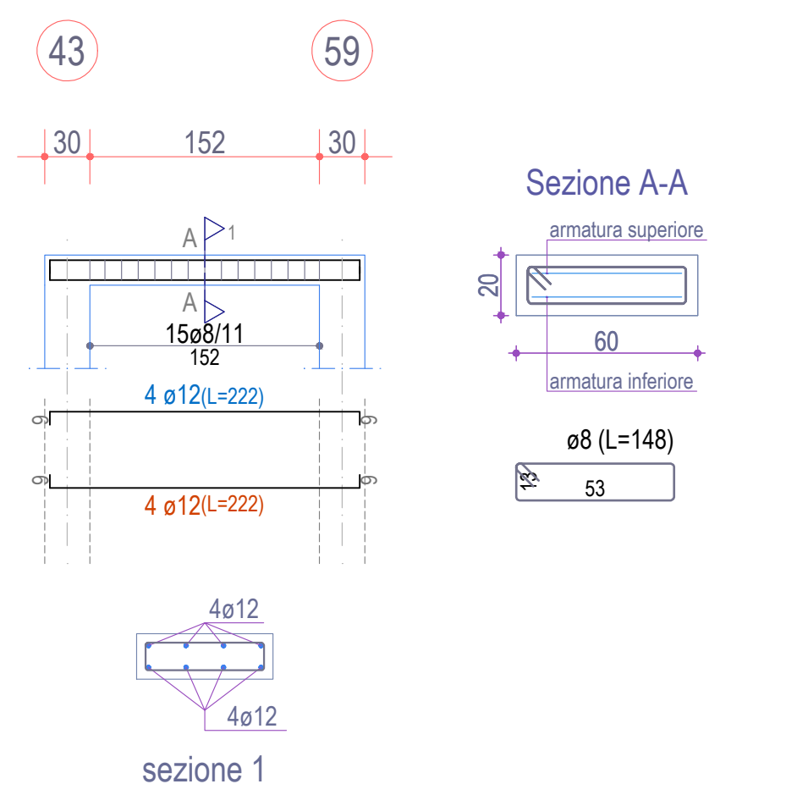
43
59
30
152
30
A 1
15ø8/11
152
4 ø12(L=222)
4 ø12(L=222)
4ø12
4ø12
sezione 1
Sezione A-A
armatura superiore
20
60
armatura inferiore
ø8 (L=148)
13
53

Scala: 1/50

TRAVE 28-43

Piano Terra

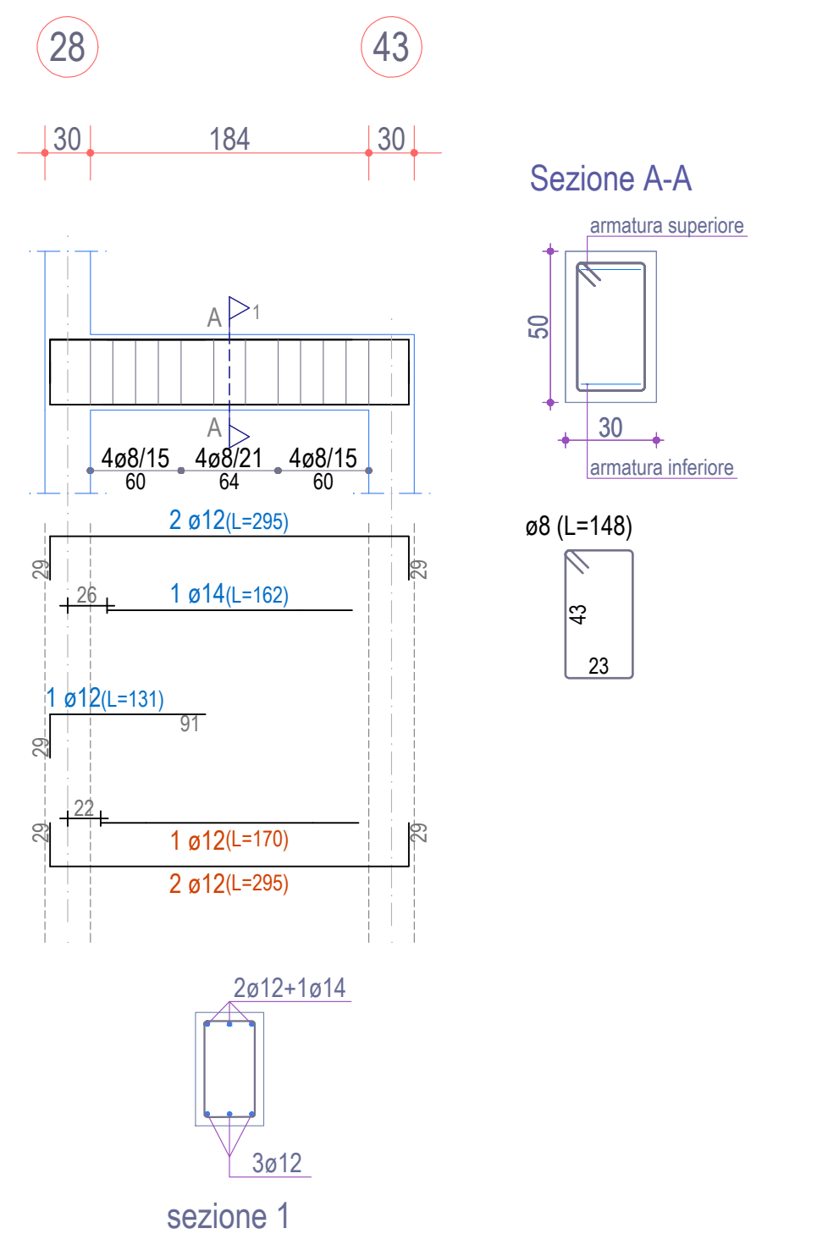
28
43
30
184
30
A 1
4ø8/15
60
4ø8/21
64
4ø8/15
60
2 ø12(L=295)
26
1 ø14(L=162)
1 ø12(L=131)
91
22
1 ø12(L=170)
2 ø12(L=295)
2ø12+1ø14
3ø12
sezione 1
Sezione A-A
armatura superiore
50
30
armatura inferiore
ø8 (L=148)
43
23

Scala: 1/50

TRAVE 31-44

Piano Terra

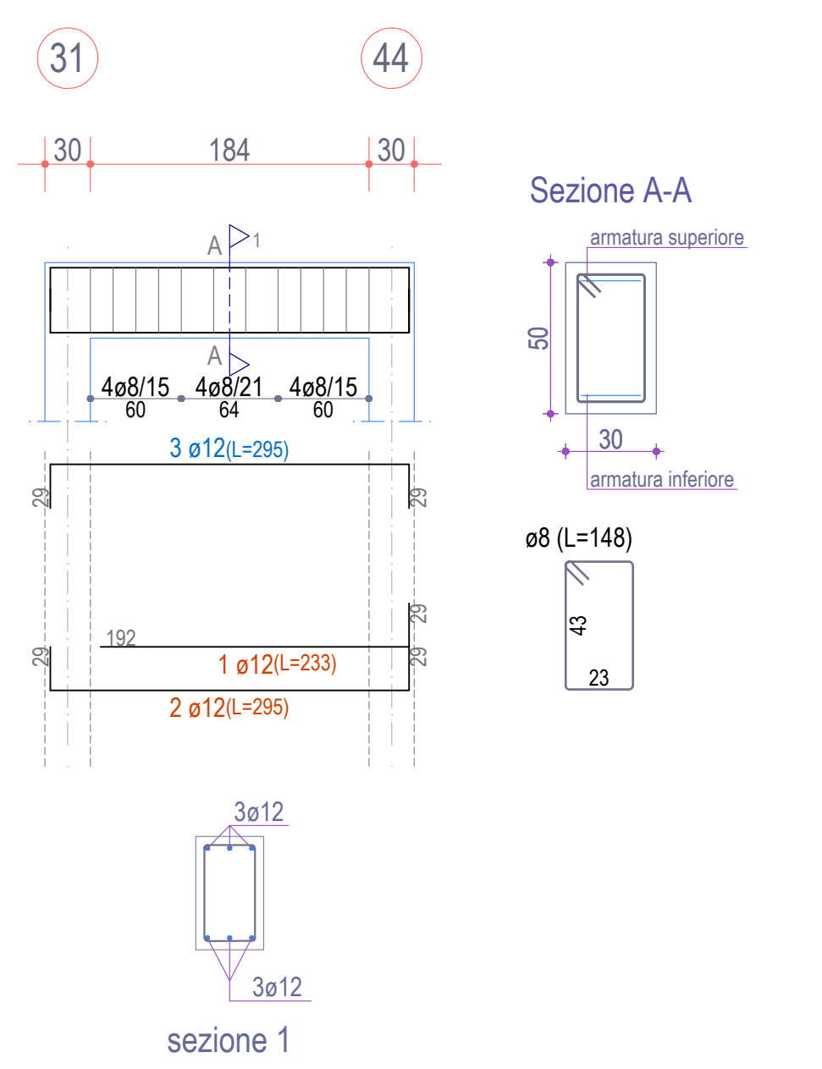
31
44
30
184
30
A 1
4ø8/15
60
4ø8/21
64
4ø8/15
60
3 ø12(L=295)
192
1 ø12(L=233)
2 ø12(L=295)
3ø12
3ø12
sezione 1
Sezione A-A
armatura superiore
50
30
armatura inferiore
ø8 (L=148)
43
23

Scala: 1/50

TRAVE 33-47

Piano Terra

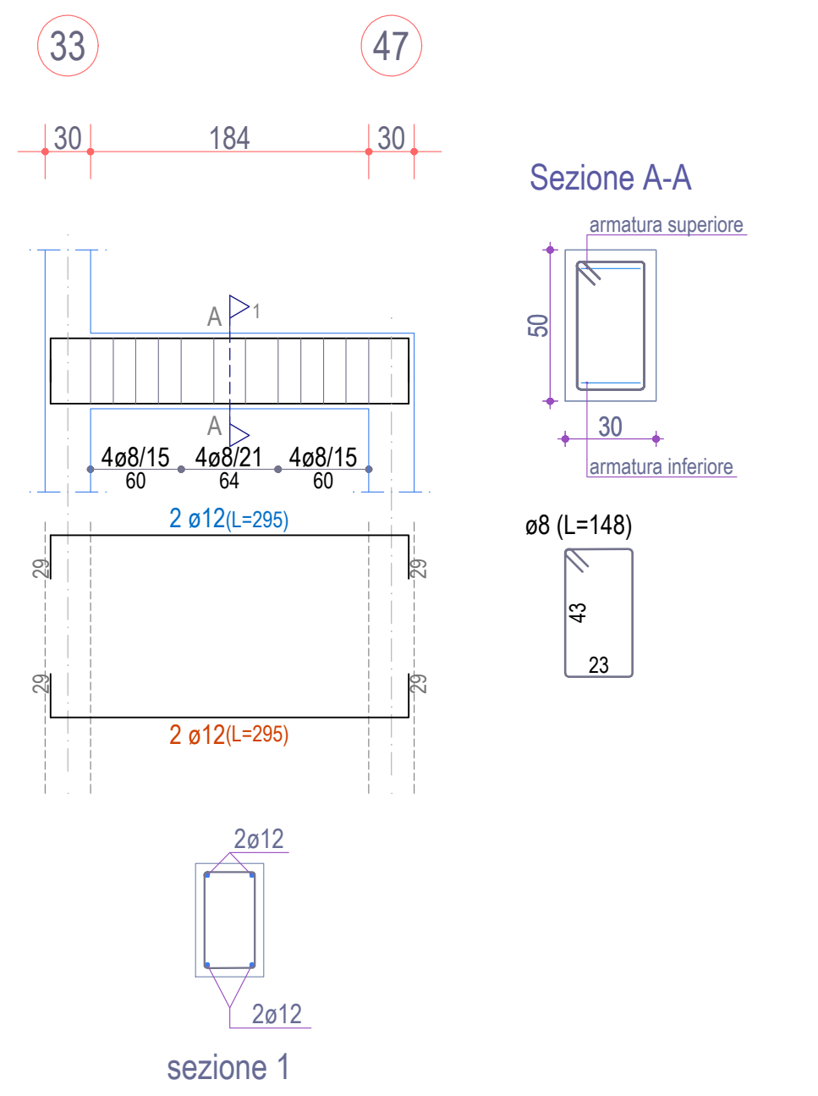
33
47
30
184
30
A 1
4ø8/15
60
4ø8/21
64
4ø8/15
60
2 ø12(L=295)
2 ø12(L=295)
2ø12
2ø12
sezione 1
Sezione A-A
armatura superiore
50
30
armatura inferiore
ø8 (L=148)
43
23

Scala: 1/50

TRAVE 36-48

Piano Terra

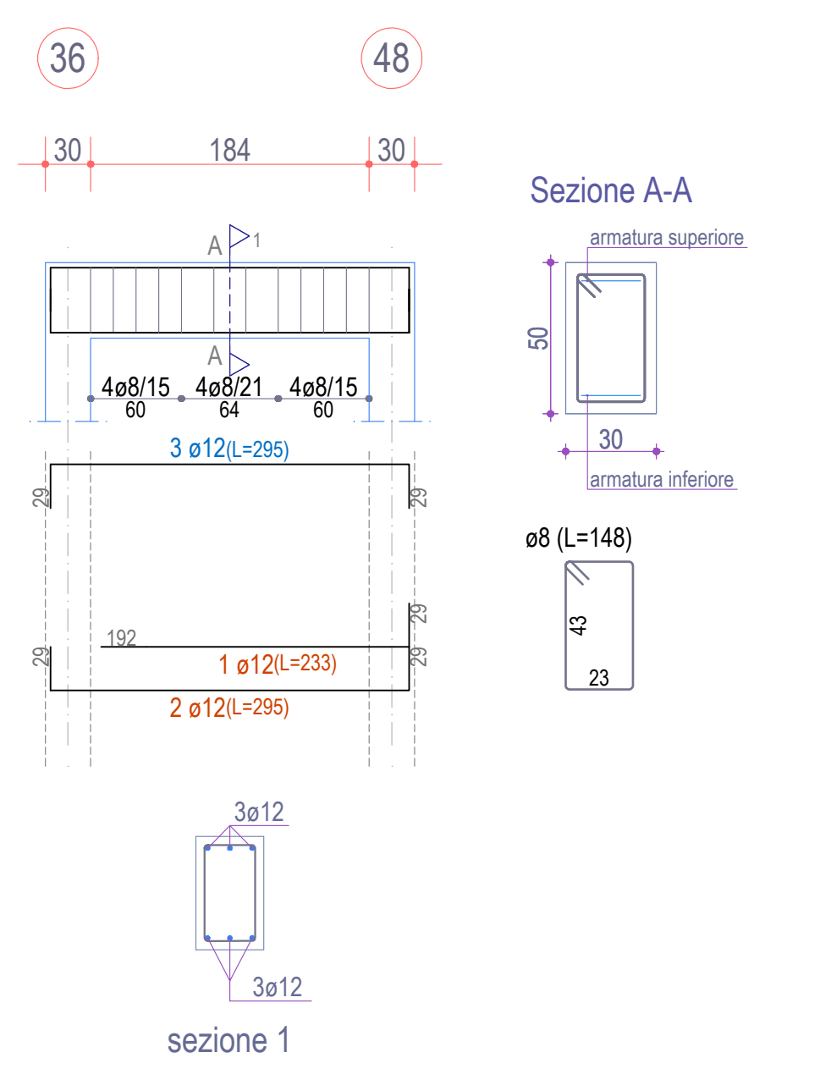
36
48
30
184
30
A 1
4ø8/15
60
4ø8/21
64
4ø8/15
60
3 ø12(L=295)
192
1 ø12(L=233)
2 ø12(L=295)
3ø12
3ø12
sezione 1
Sezione A-A
armatura superiore
50
30
armatura inferiore
ø8 (L=148)
43
23

Scala: 1/50

TRAVE 38-54

Piano Terra

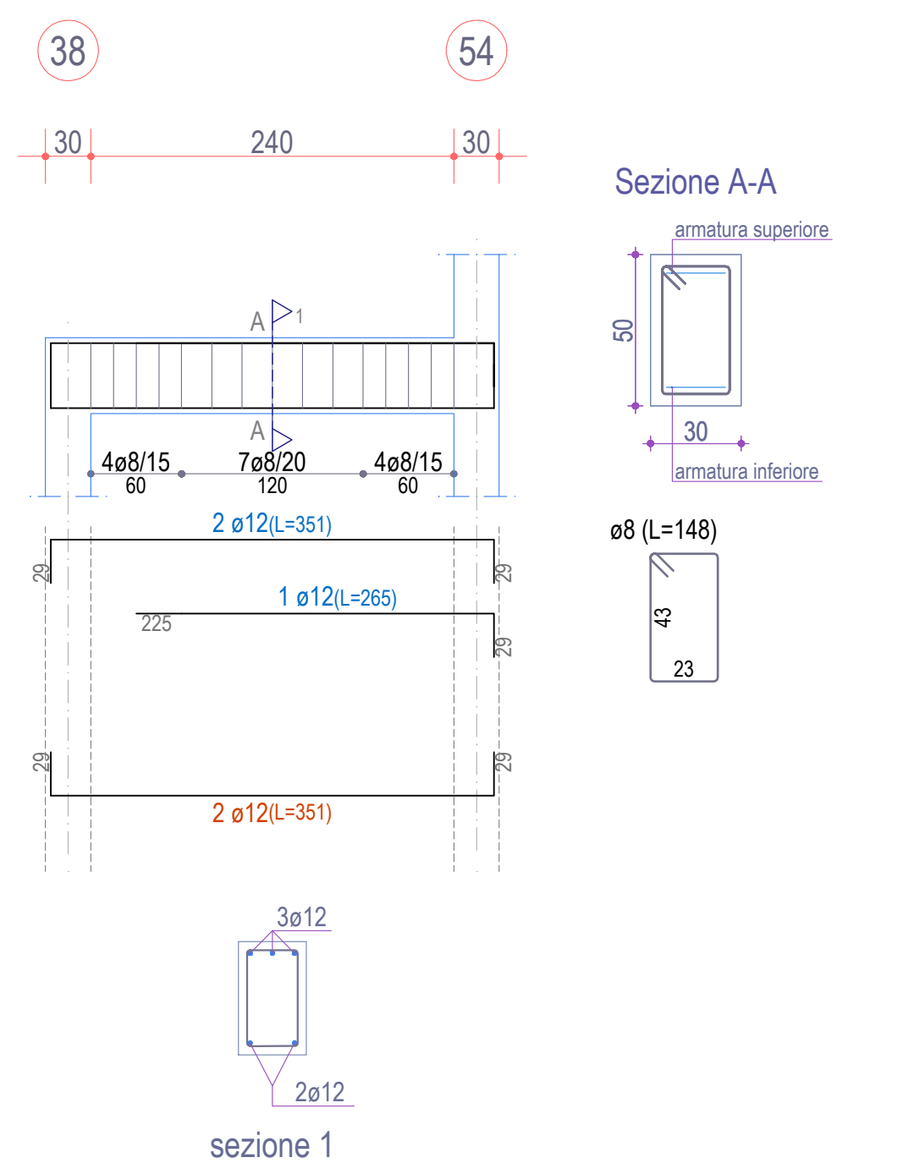
38
54
30
240
30
A 1
4ø8/15
60
7ø8/20
120
4ø8/15
60
2 ø12(L=351)
1 ø12(L=265)
225
2 ø12(L=351)
3ø12
2ø12
sezione 1
Sezione A-A
armatura superiore
50
30
armatura inferiore
ø8 (L=148)
43
23

Scala: 1/50

TRAVE 39-55

Piano Terra

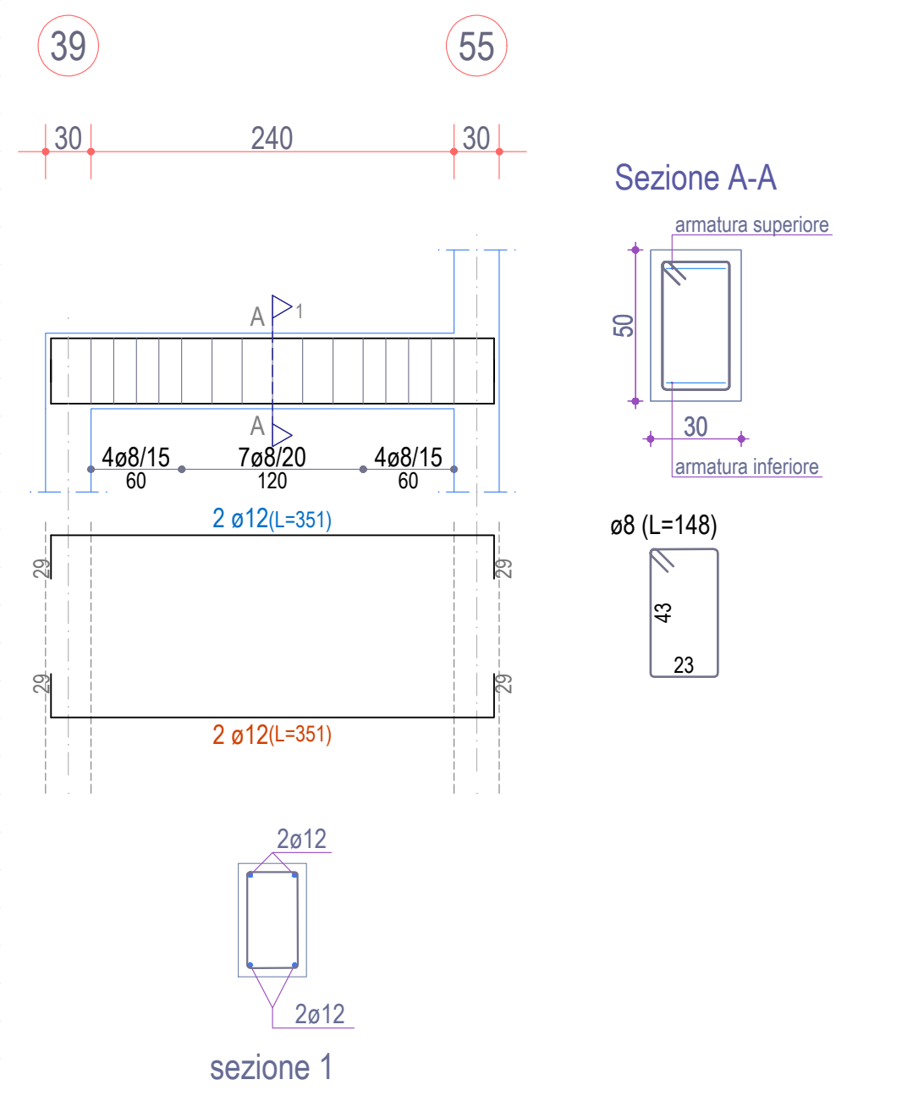
39
55
30
240
30
A 1
4ø8/15
60
7ø8/20
120
4ø8/15
60
2 ø12(L=351)
2 ø12(L=351)
2ø12
2ø12
sezione 1
Sezione A-A
armatura superiore
50
30
armatura inferiore
ø8 (L=148)
43
23

Scala: 1/50

TRAVE 40-57-74-89-98

Piano Terra

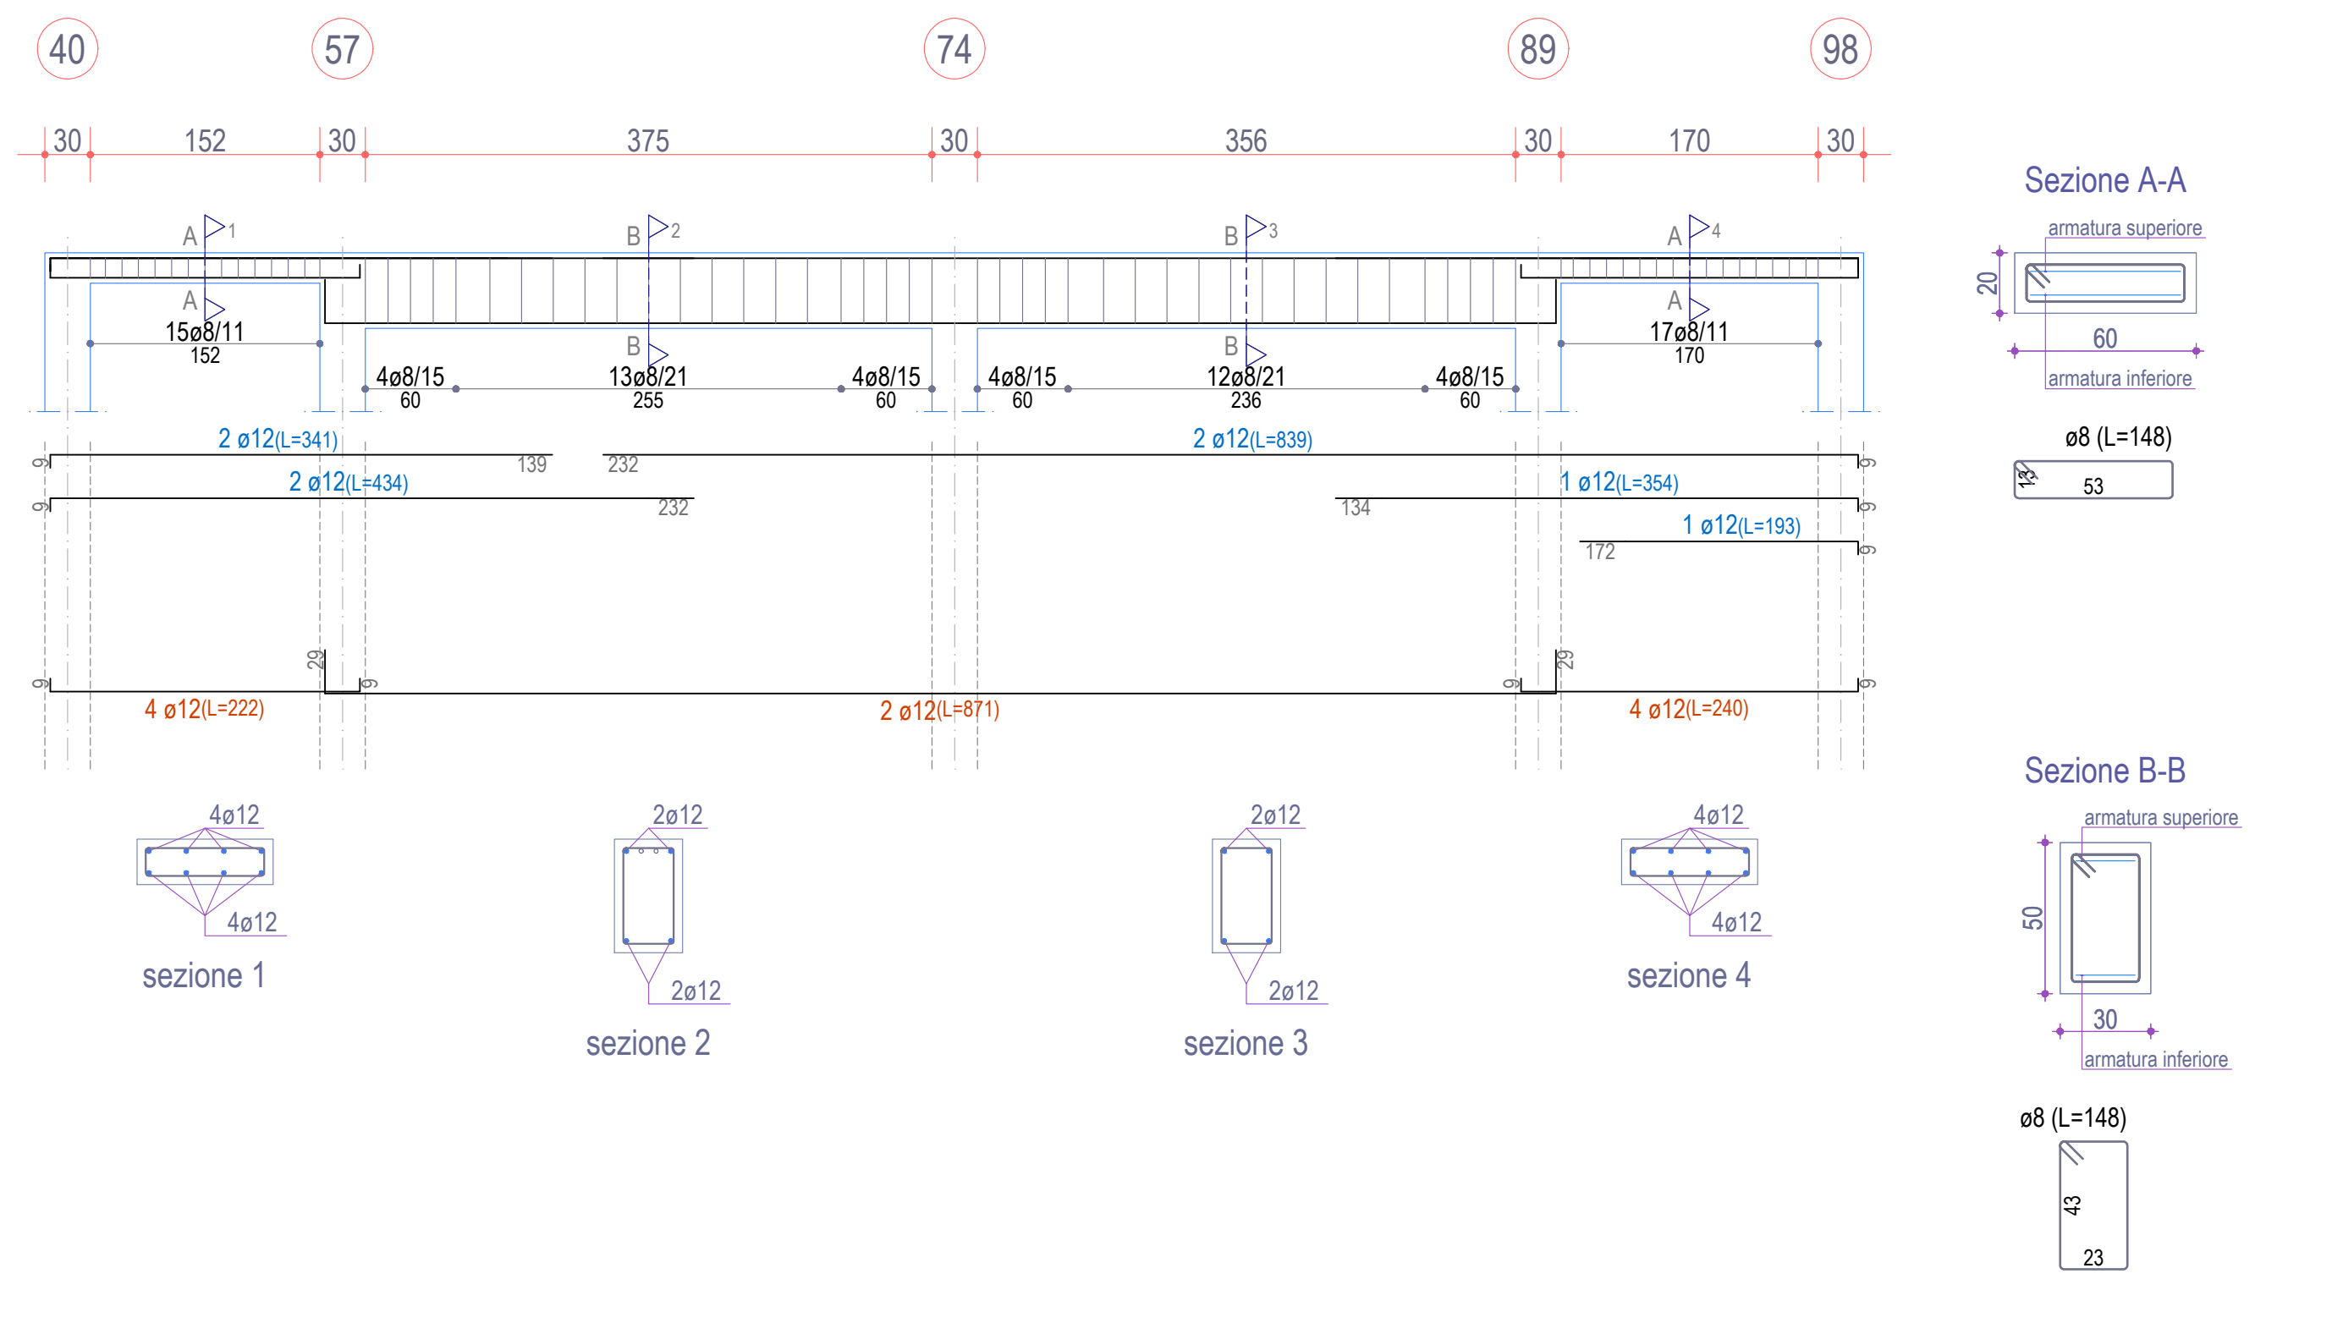
40
57
74
89
98
30
152
30
375
30
356
30
170
30
A 1
B 2
B 3
A 4
15ø8/11
152
4ø8/15
60
13ø8/21
255
4ø8/15
60
4ø8/15
60
12ø8/21
236
4ø8/15
60
17ø8/11
170
2 ø12(L=341)
139
232
2 ø12(L=839)
2 ø12(L=434)
232
1 ø12(L=354)
134
1 ø12(L=193)
172
4 ø12(L=222)
2 ø12(L=871)
4 ø12(L=240)
4ø12
4ø12
sezione 1
2ø12
2ø12
sezione 2
2ø12
2ø12
sezione 3
4ø12
4ø12
sezione 4
Sezione A-A
armatura superiore
20
60
armatura inferiore
ø8 (L=148)
13
53
Sezione B-B
armatura superiore
50
30
armatura inferiore
ø8 (L=148)
43
23

Scala: 1/50