




- LEGENDA**
- Pavimentazione in sampietrini esistente
 - Pavimentazione in basalto esistente
 - Caditoia esistente
 - Chiusini vari esistenti
 - Chiusini esistenti ENEL
 - Chiusini esistenti fogna
 - Chiusini esistenti acquedotto

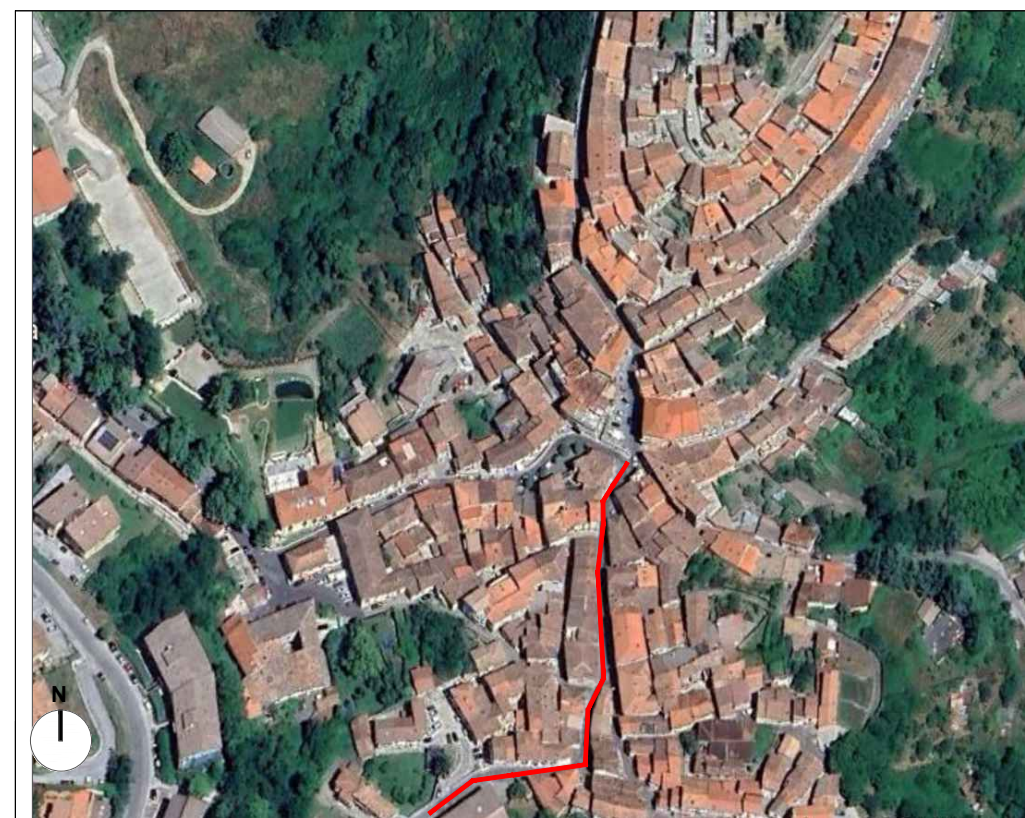

COMUNE DI PIGNOLA

PROVINCIA DI POTENZA

"INTERVENTI DI MESSA IN SICUREZZA DELLE STRADE DEL CENTRO ABITATO"
PNRR: MISS. 2 - COMP. 4 - INV. 2.2



Sindaco
Dott. Antonio De Luca

R.U.P.
Responsabile dell'Area 3
Ambiente - Urbanistica - Edilizia

Ing. Donato Rosa

PROGETTO DEFINITIVO/ESECUTIVO

Cod. elaborato:		Scala: 1:200
AR07	RELIEVO STATO DI FATTO VIA GARIBALDI	Rev. 01
		Data: Gennaio 2025

Progettista:
Ing. Michele VERDEROSA
Ordine Ingegnieri P.A. di Potenza n°3000
mail: michele.verderosa@outlook.it
tel. 3400082924

Collaboratori:
Ing. Gaetano BERLINGERIO
Ing. Elisabetta BRANDONISIO
Ing. Regina LIBERIO
Ing. Vincenzo ORANGER

Provincia di Bari
Ingegnere Elisabetta Brandonisio
Sez. A - 7904
Ingegnere Vincenzo Oranger
Sez. B - 7068

PLANIMETRIA STATO DI FATTO VIA GARIBALDI

