



Tr.1 - Via Dante - p.za V. Emanuele

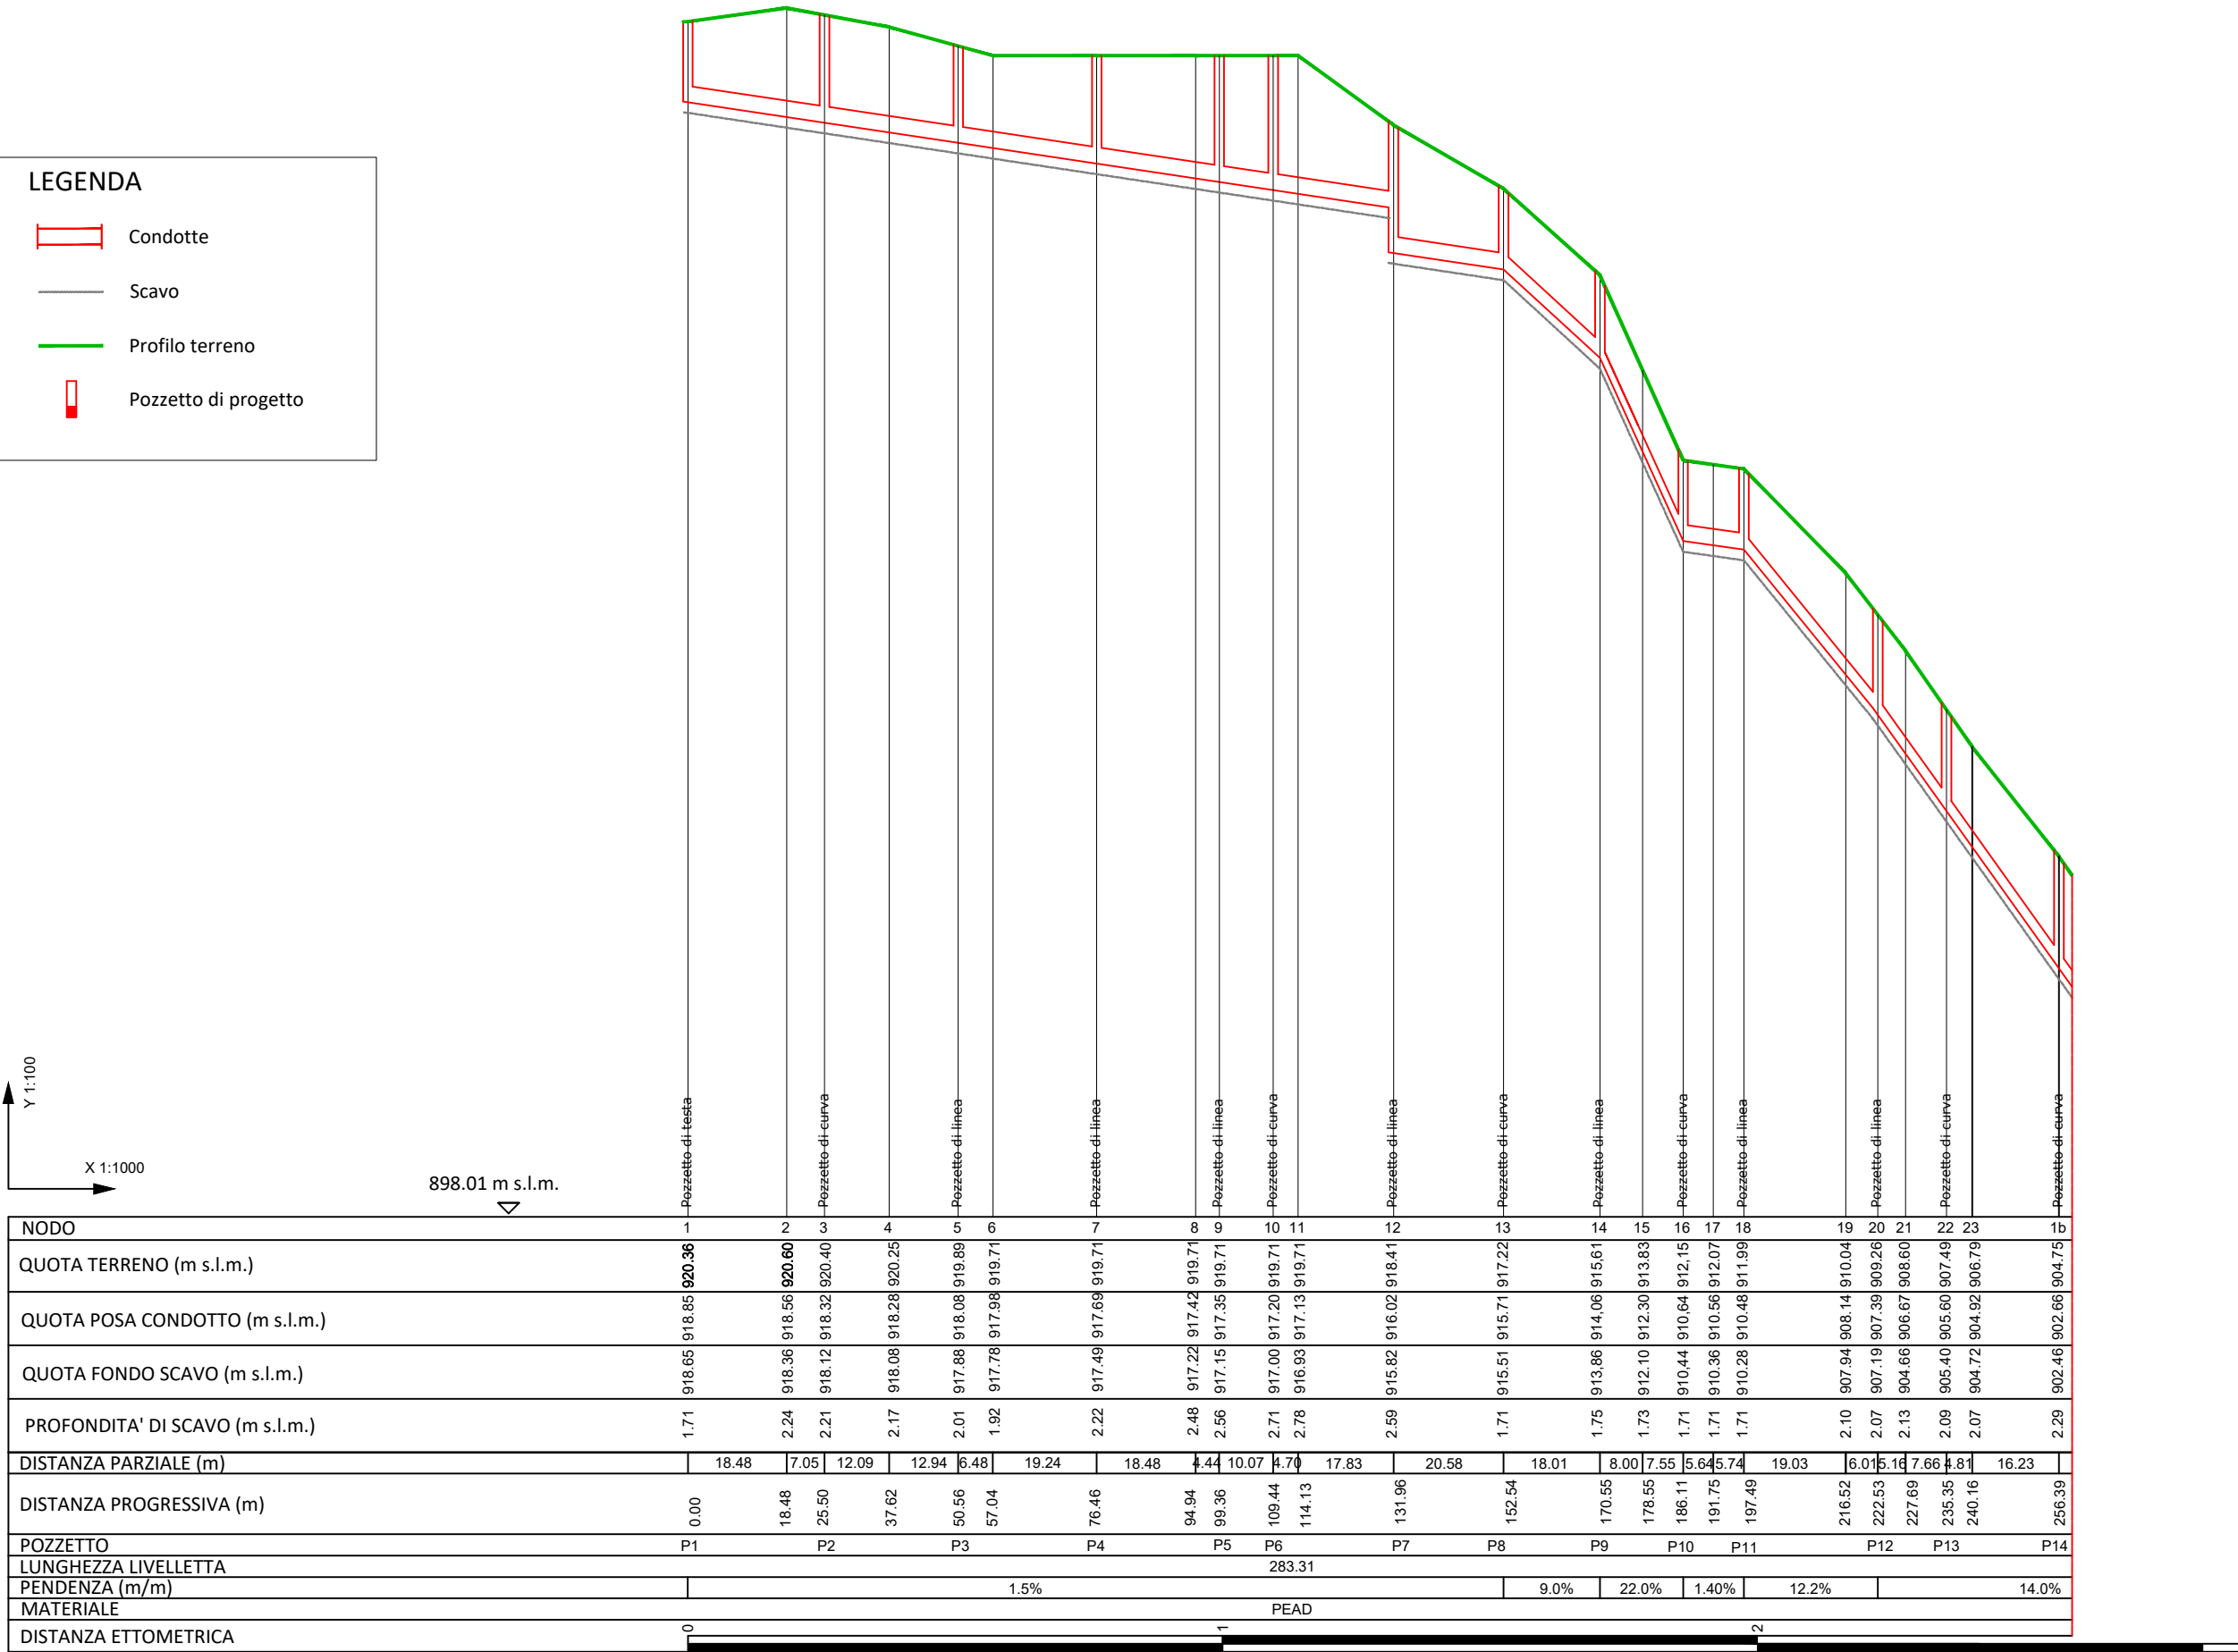

Tr. 2 - Corso Umberto

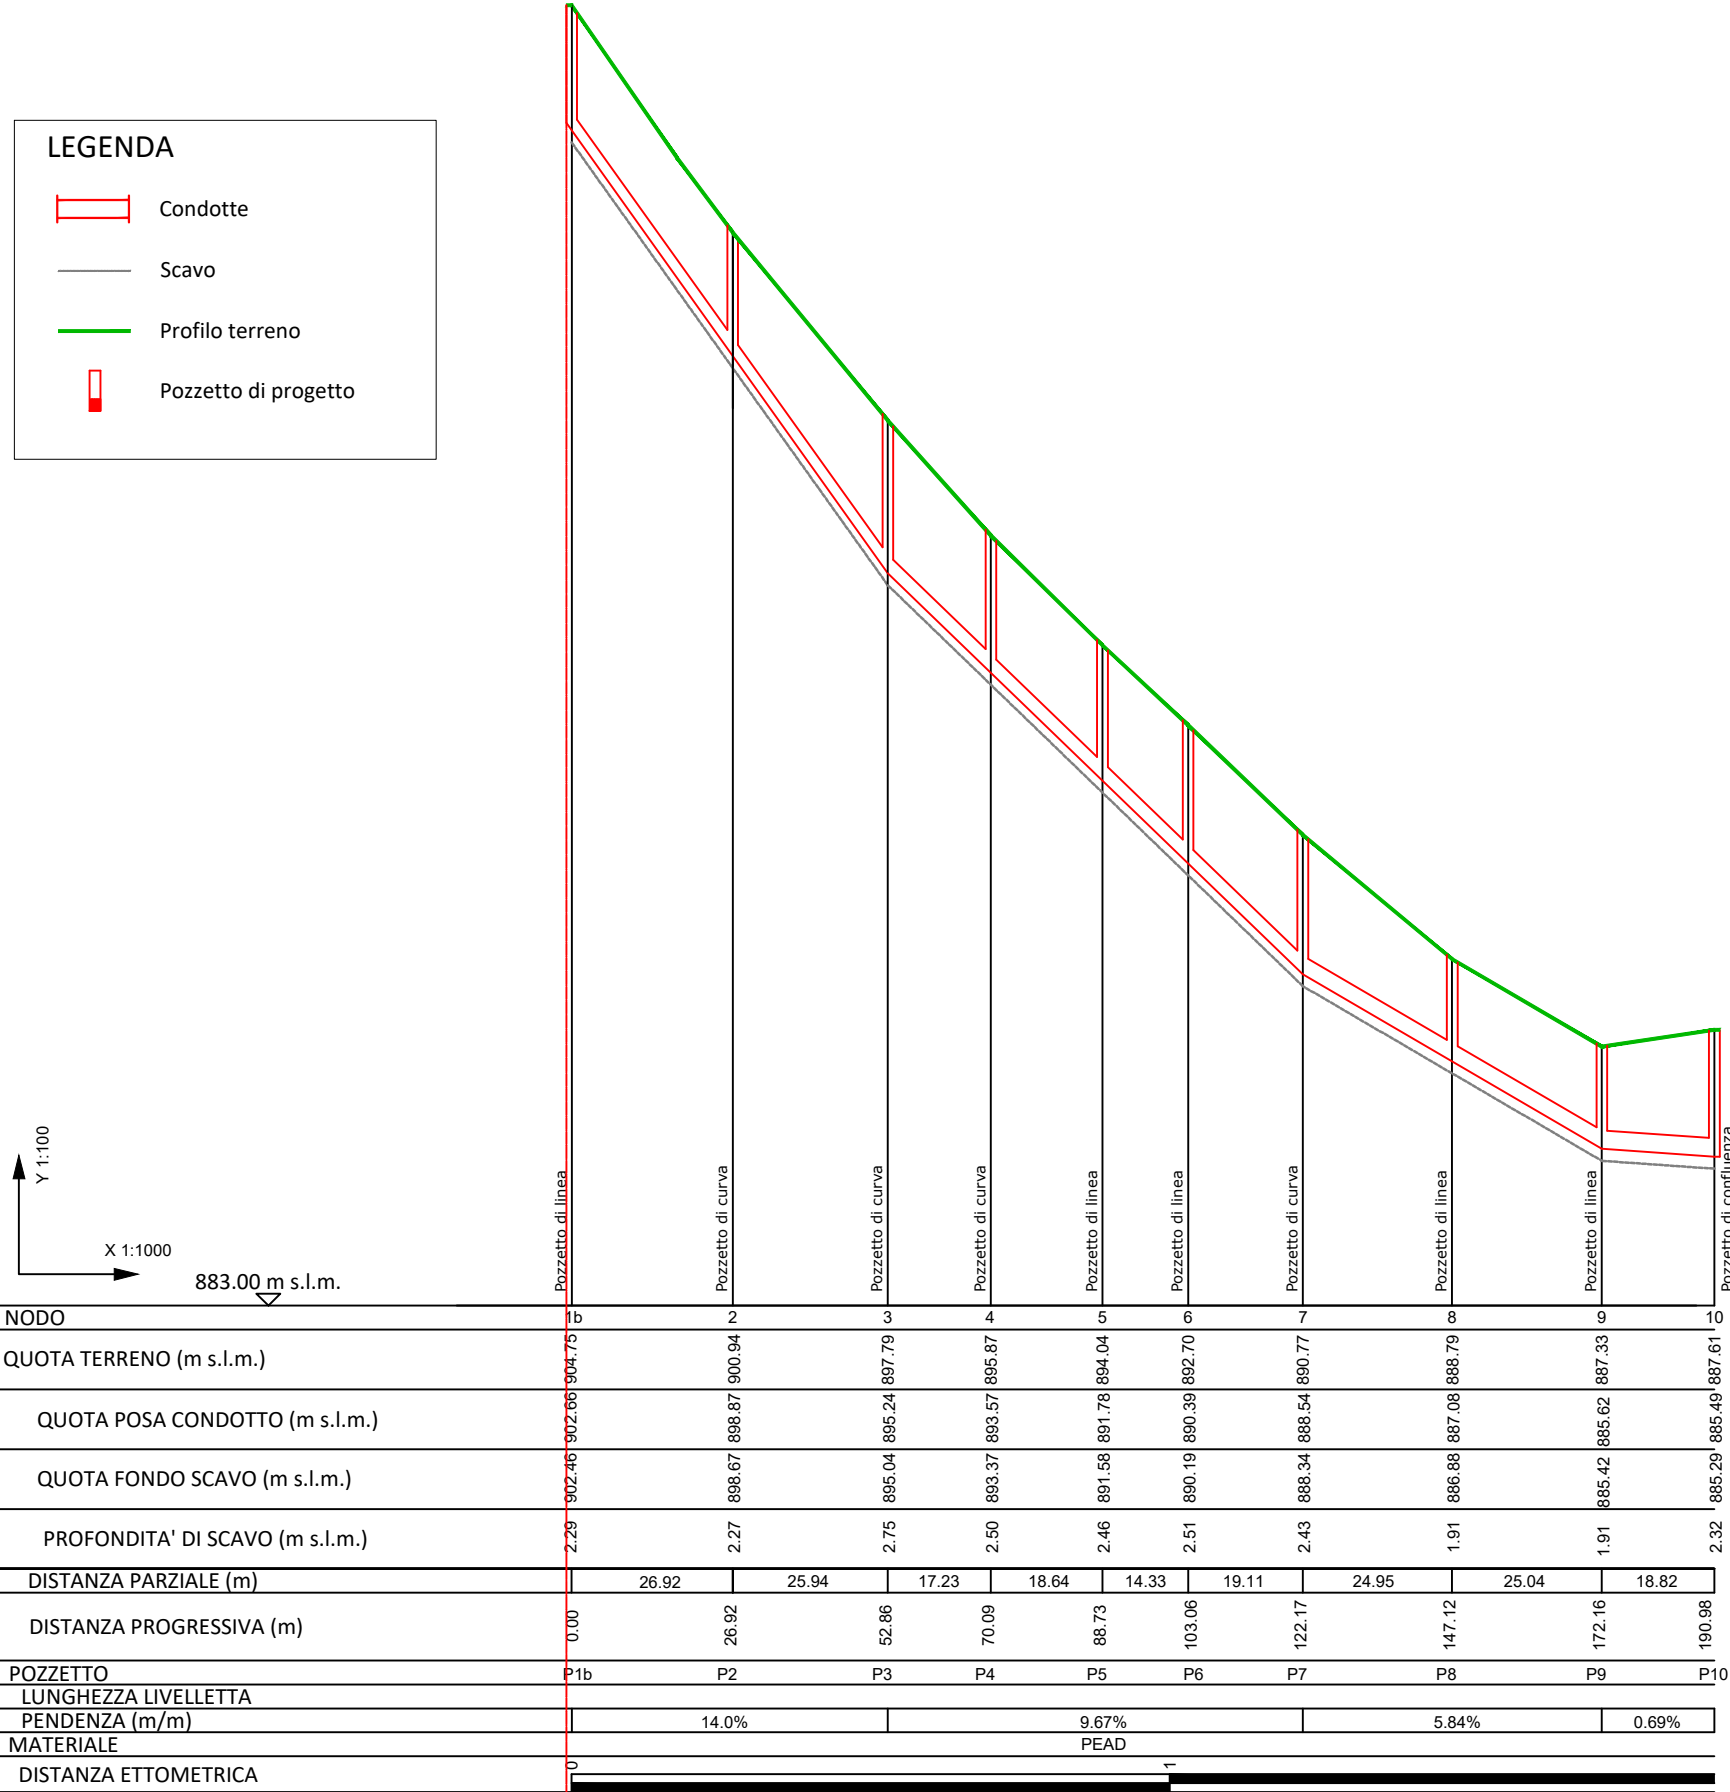

COMUNE DI PIGNOLA

PROVINCIA DI POTENZA

PNRR: MISS. 2 - COMP. 4 - INV. 2.2 - "INTERVENTI PER LA
MESSA IN SICUREZZA DELLE STRADE DEL CENTRO ABITATO"



Sindaco
Dott. Antonio De Luca

R.U.P.
Responsabile dell'Area 3
Ambiente - Urbanistica - Edilizia
Ing. Donato Rosa

PROGETTO DEFINITIVO/ESECUTIVO

Cod. elaborato:

ID08

PROFILO LONGITUDINALE DEI
COLLETTORI FOGNARI

Scala: -

Rev. 01

Data: Gennaio 2025

Progettista:

Ing. Michele VERDEROSA
Ingegnere Prov. di Potenza
mail: michele.verderosa@outlook.it
tel. 94100632924

Collaboratori:

Ing. Gaetano BERLINGERIO
Ing. Elisabetta BRANDONISIO
Ing. Regina LIBERIO
Ing. Vincenzo ORANGER

INGEGNERE
GAETANO
BERLINGERIO
Sez. A - 7904
IN CIVILE, AMBIENTALE
E INDUSTRIALE
DI TUTTA INFORMAZIONE

INGEGNERE
ELISABETTA
BRANDONISIO
Sez. A - 11010
IN CIVILE, AMBIENTALE
E INDUSTRIALE
DI TUTTA INFORMAZIONE

INGEGNERE
VINCENZO
ORANGER
Sez. A - 7088
IN CIVILE, AMBIENTALE
E INDUSTRIALE
DI TUTTA INFORMAZIONE