




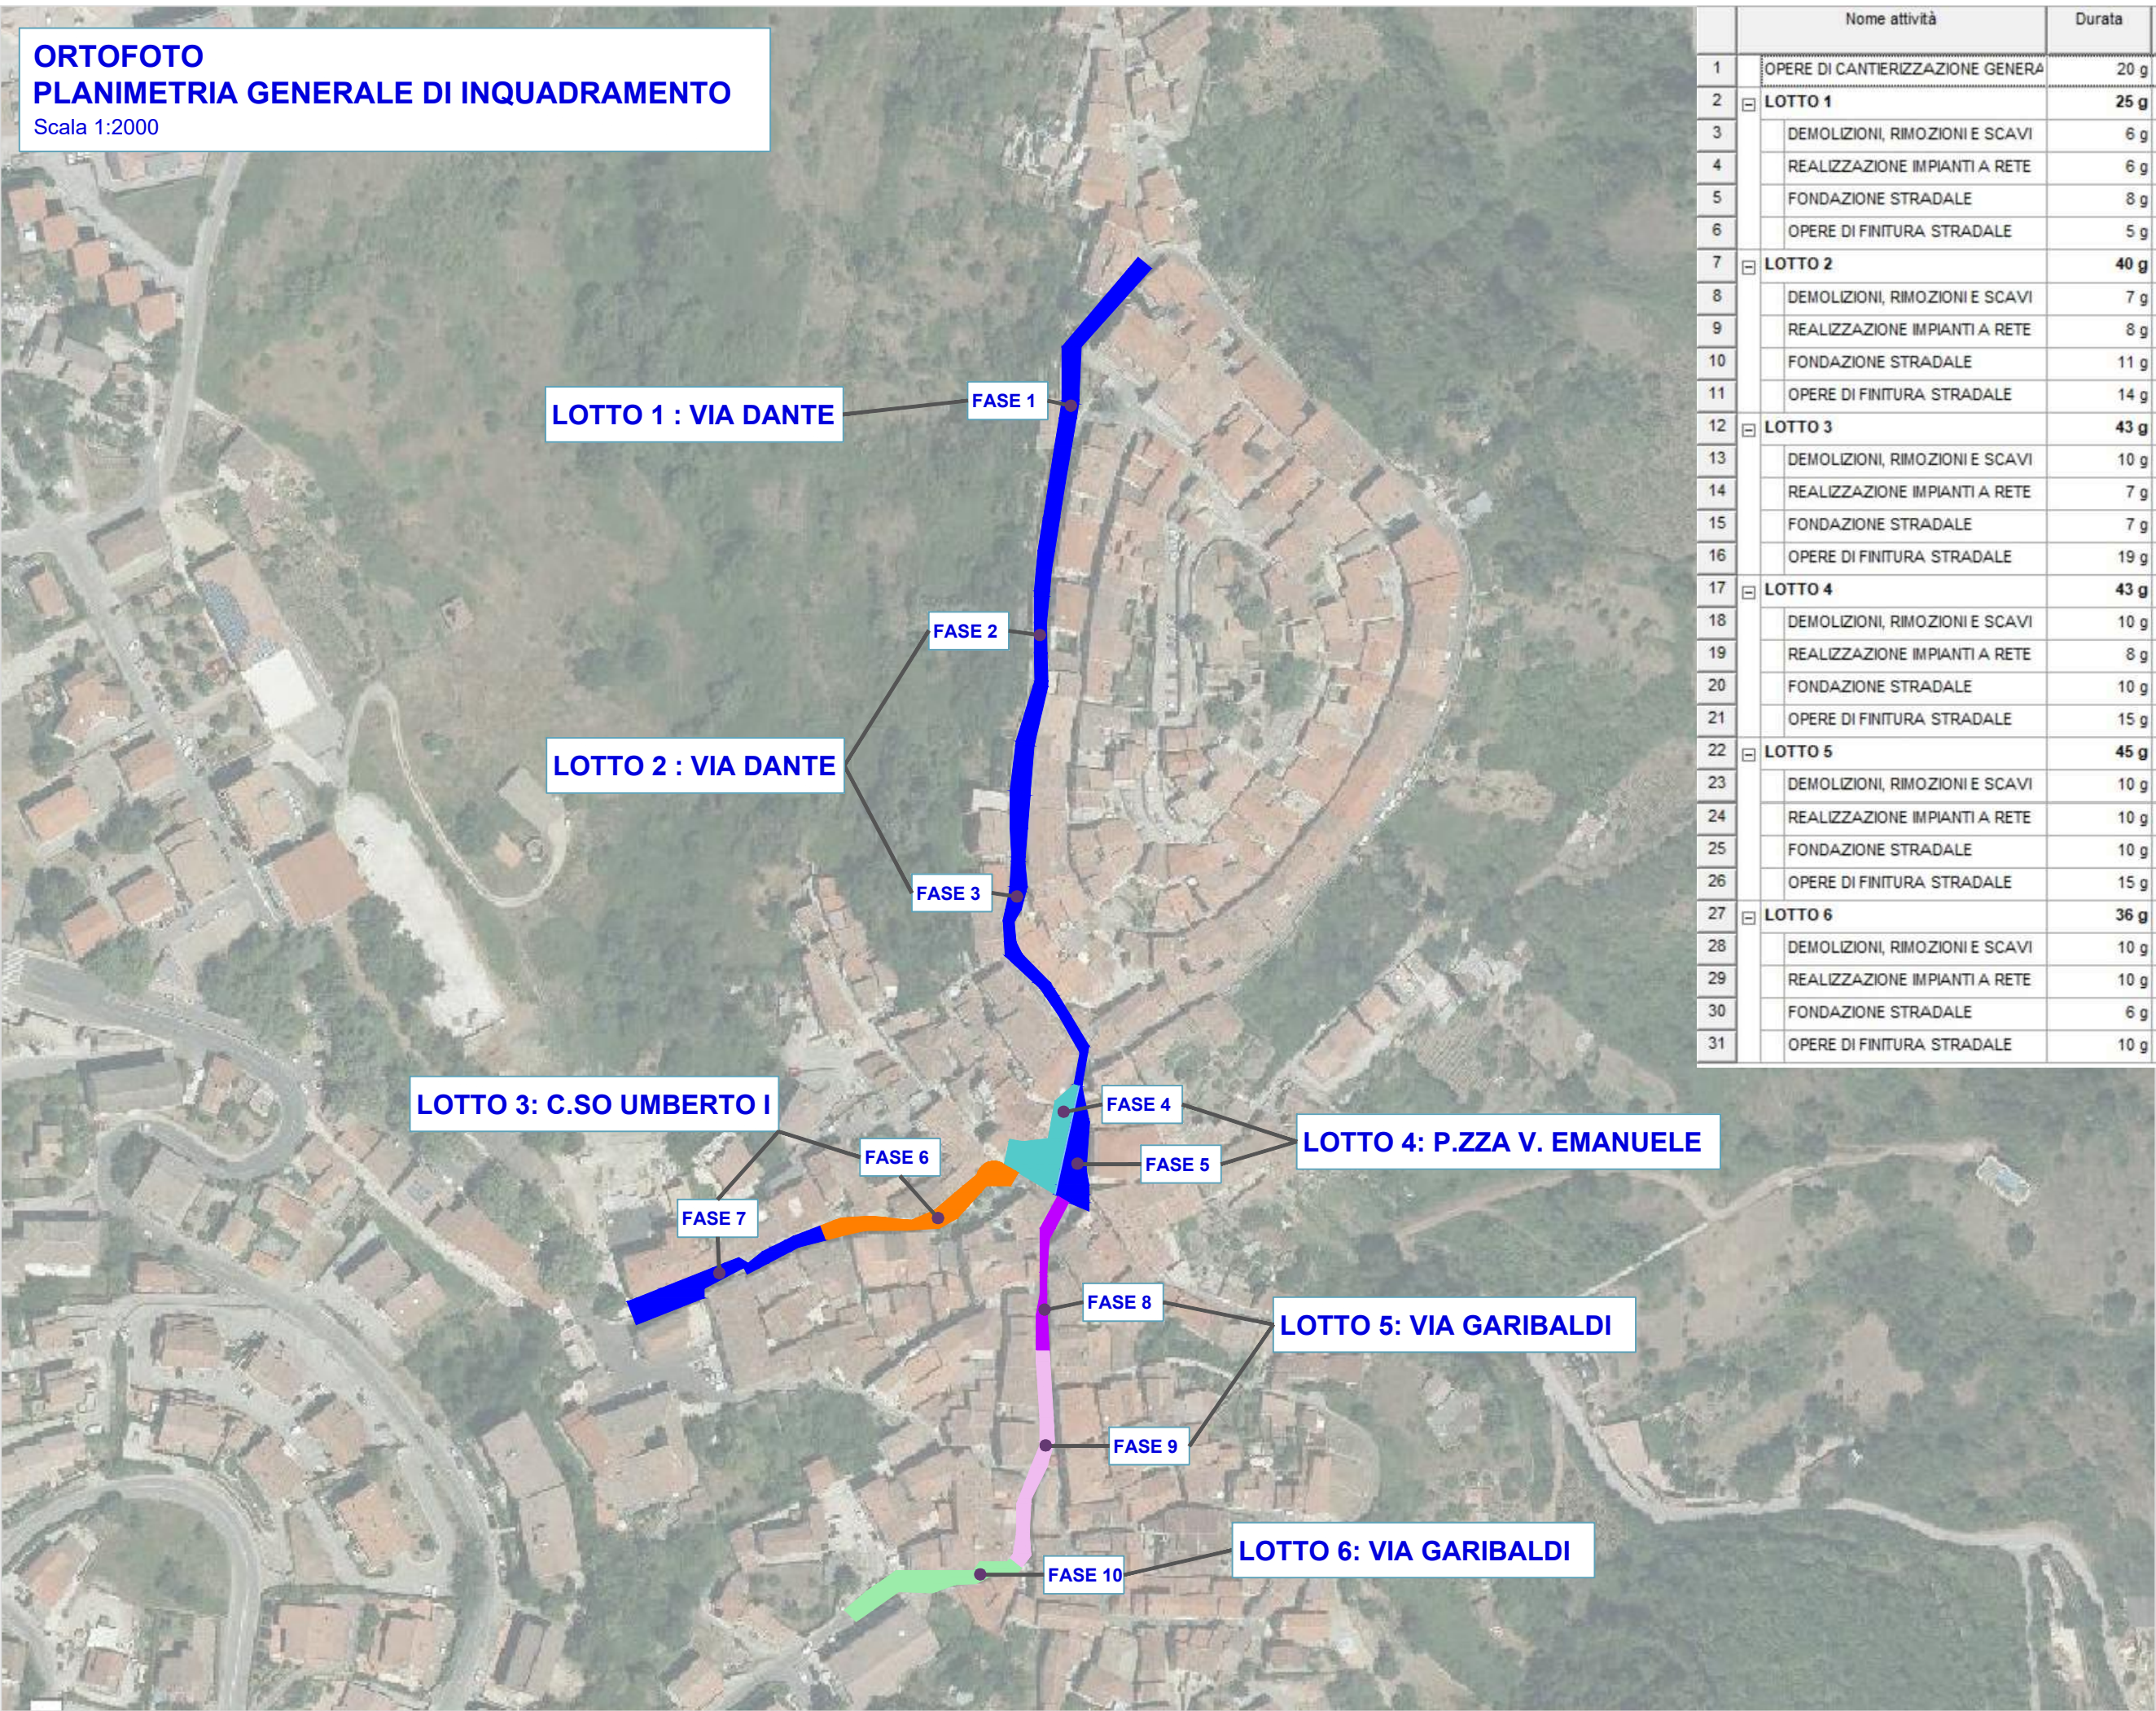

COMUNE DI PIGNOLA

PROVINCIA DI POTENZA

"INTERVENTI DI MESSA IN SICUREZZA DELLE STRADE DEL CENTRO ABITATO"

PNRR: MISS. 2 - COMP. 4 - INV. 2.2



Sindaco

Dott. Antonio De Luca

R.U.P.
Responsabile dell'Area 3
Ambiente - Urbanistica - Edilizia

Ing. Donato Rosa

PROGETTO DEFINITIVO/ESECUTIVO

Cod. elaborato:

SC03

LAYOUT DI CANTIERE

Scala: 1:200

Rev. 01

Data: Gennaio 2025



Progettista:
Ing. Michele VERDEROSA
Ordine Ingegneri Prov. di Potenza n°3000
mail: michele.verderosa@outlook.it
tel. 3400082924



Collaboratori:
Ing. Gaetano BERLINGERIO
Ing. Elisabetta BRANDONISIO
Ing. Regina LIBERIO
Ing. Vincenzo ORANGER

