
# GIARDINO STORICO “VILLA DEL PREFETTO”
## RESTAURO DELLA COMPONENTE VEGETALE

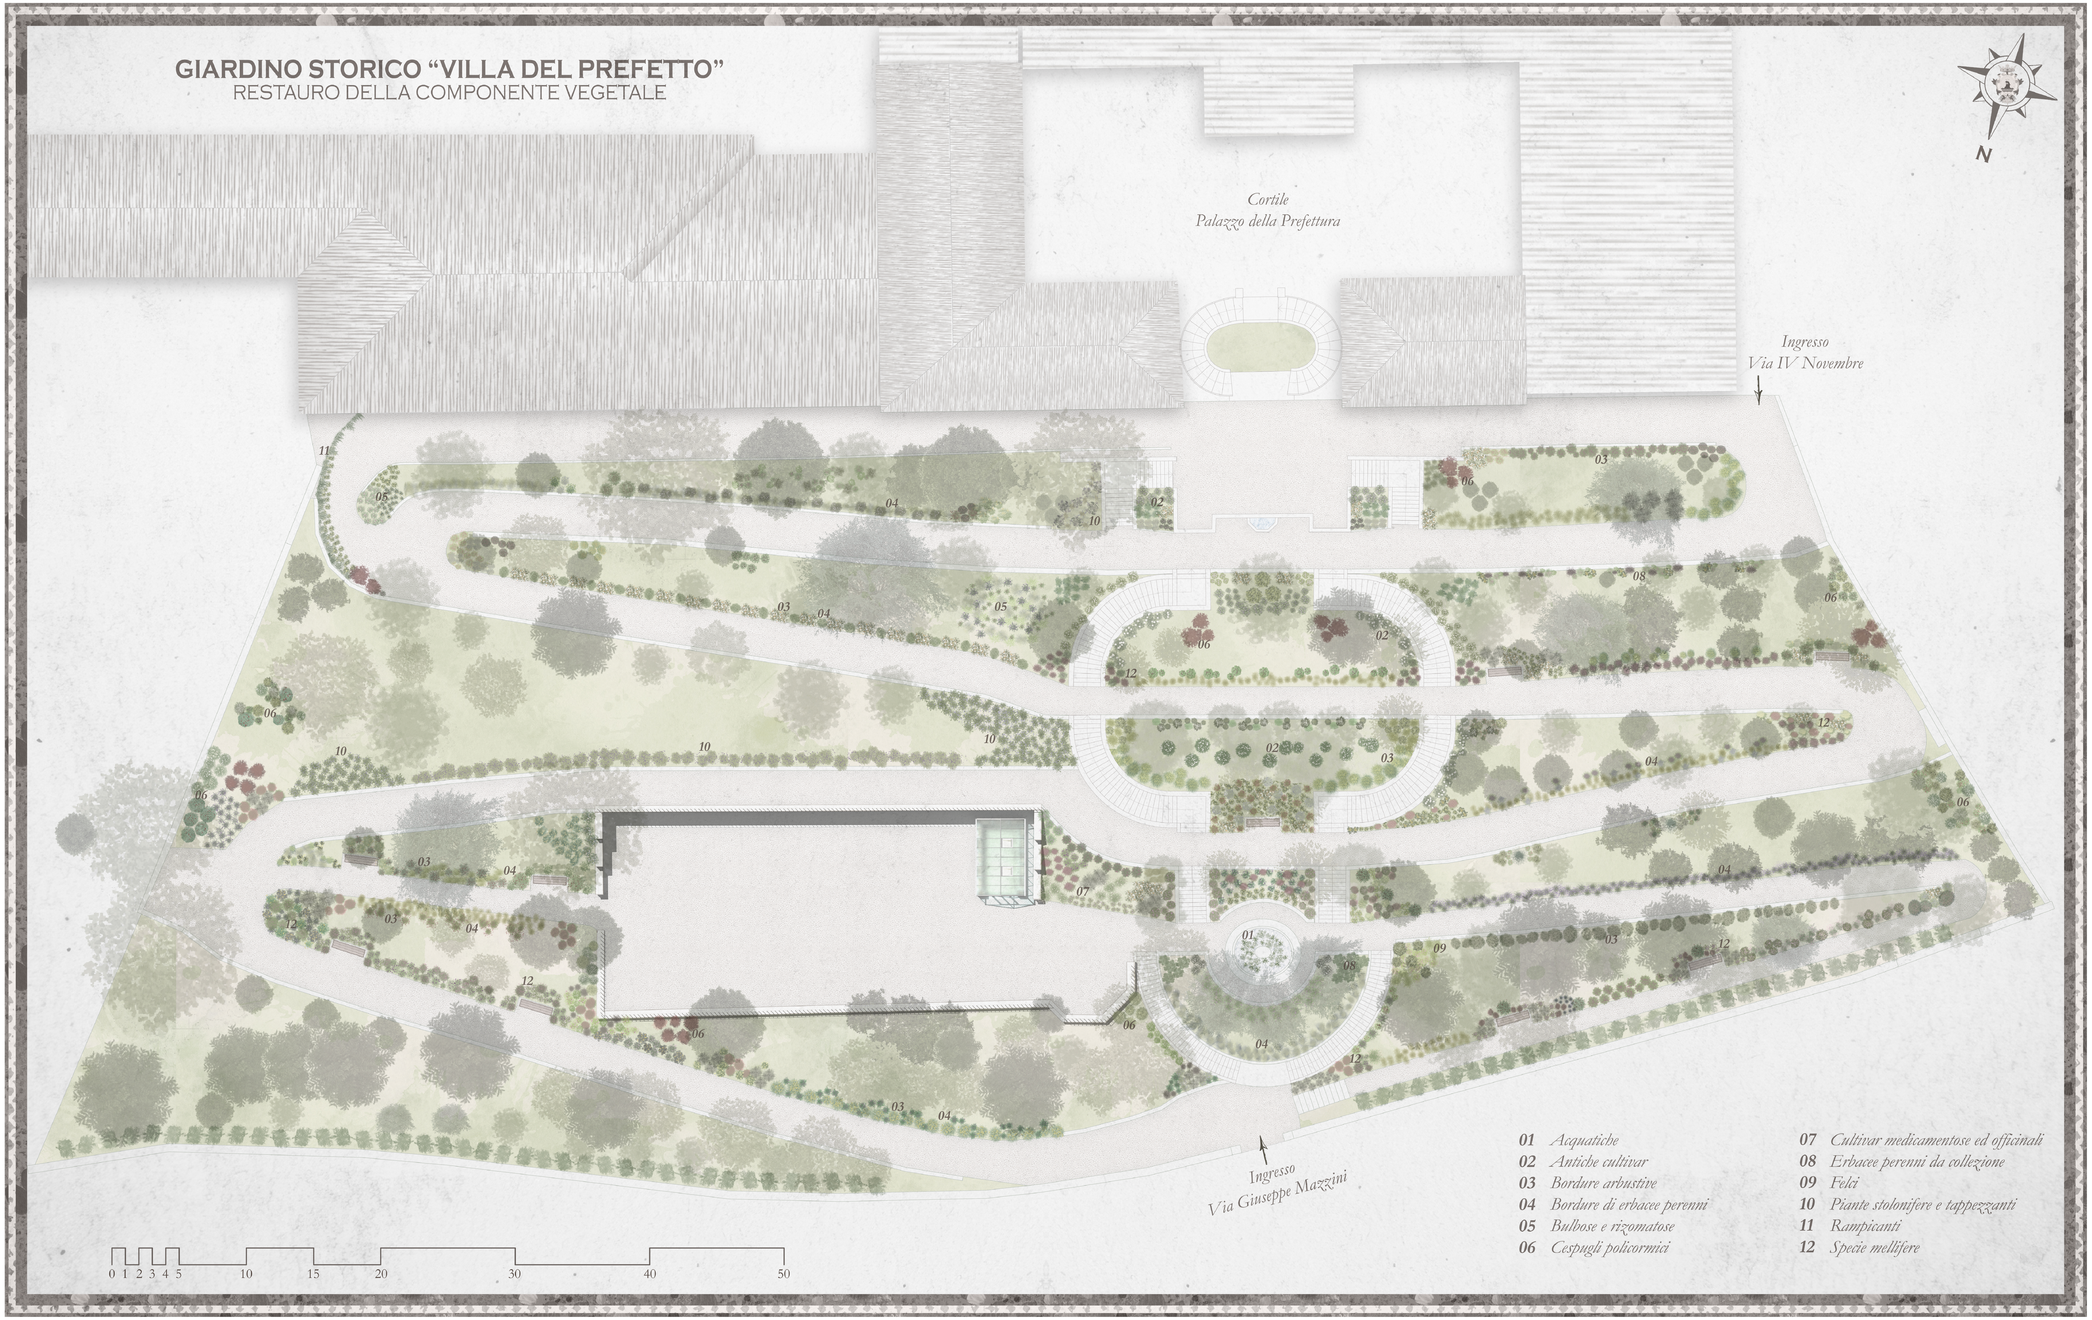


01 *Acquatiche*
02 *Antiche cultivar*
03 *Bordure arbustive*
04 *Bordure di erbacee perenni*
05 *Bulbose e rizomatose*
06 *Cespugli policormici*
07 *Cultivar medicamentose ed officinali*
08 *Erbacee perenni da collezione*
09 *Felci*
10 *Piante stolonifere e tappezzanti*
11 *Rampicanti*
12 *Specie mellifere*

**INTERVENTO DI RECUPERO E VALORIZZAZIONE DELLA VILLA DEL PREFETTO DI POTENZA**

**PROGETTO ESECUTIVO**

PNRR - Missione 1 - Componente 3 - Cultura 4.0 (M1C3 - Misura 2 - Tipologia investimento 2.3 - “Programmi per valorizzare l’identità dei luoghi: Parchi e giardini storici” CUP: H36C22000050006

Finanziato dall’Unione europea
NextGenerationEU

**PROVINCIA DI POTENZA**

Responsabile Unico del Procedimento
Dirigente “Ufficio Edilizia e Patrimonio”
Ing. **Enrico SPERA**

**PROGETTISTI:**

tecnico incaricato:
**Gerardo SASSANO**
architetto e paesaggista

**Alberto PETRONE**
dott. forestale e paesaggista

**Eleonora LACERENZA**
architetto, collaboratrice

**Restauro della componente vegetale**
Introduzione di nuovi elementi vegetali

**Planimetria generale**

P.01

OTTOBRE 2024