






PLANIMETRIA CATASTALE Fg.26 1:2000

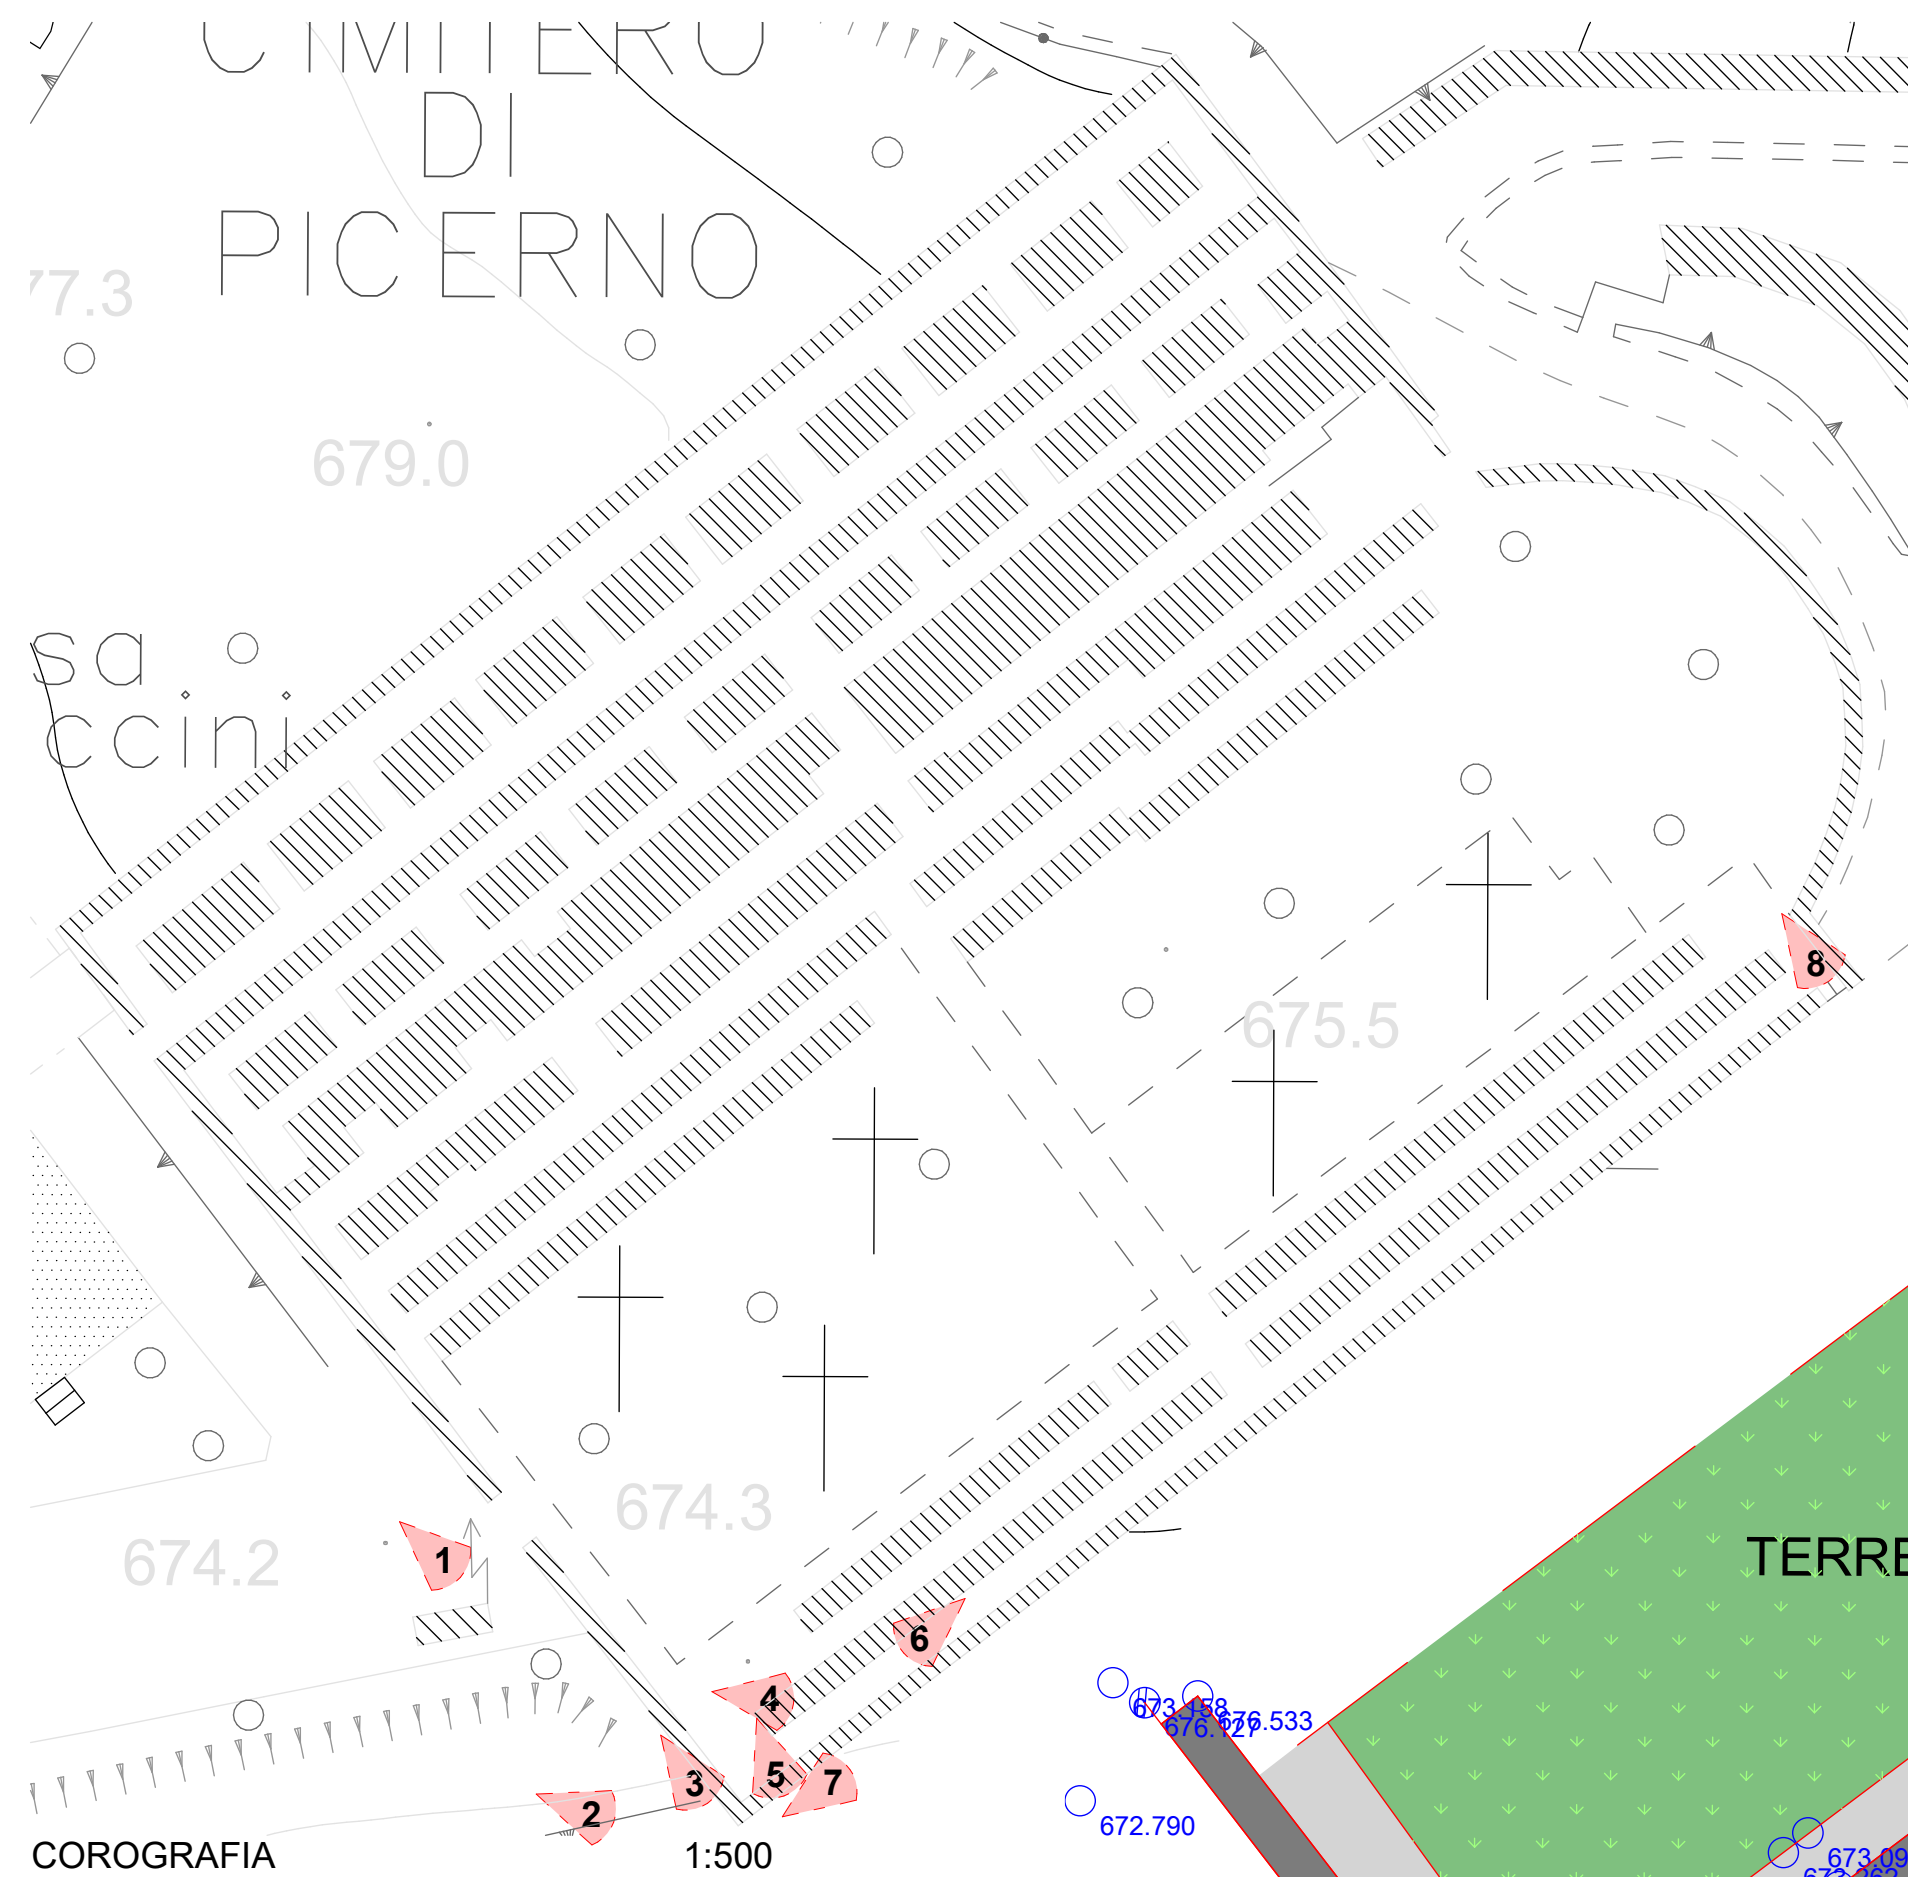

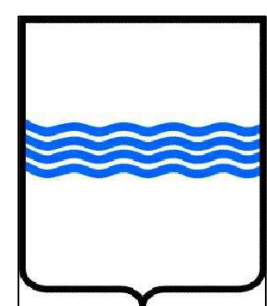

REGIONE BASILICATA
Comune di Picerno (PZ)



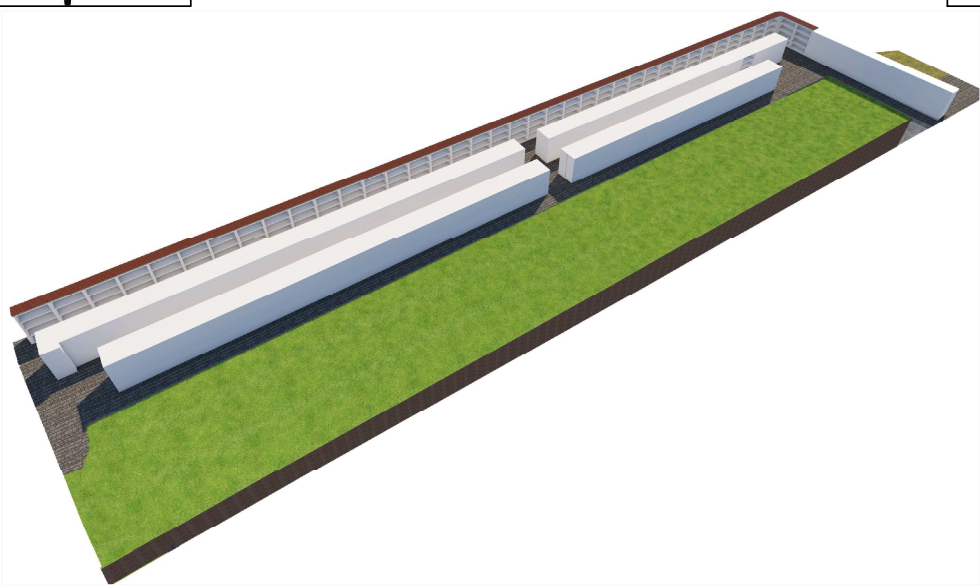

**MESSA IN SICUREZZA DA DISSESTO
IDROGEOLOGICO E ADEGUAMENTO SISMICO DEL
CIVICO CIMITERO DEL COMUNE DI PICERNO (PZ)**

PROGETTO ESECUTIVO

PROGETTISTI:

Ing. CAPECE Giovanni
Arch. TRABACE Giuseppe
Ing. BORRIELLO Laura
Geom. FIGLIUOLO Gianfranco
Arch. VESPE Veronica
Geol. LAVIOLA Domenico

R.U.P.:

Ing. ZACCAGNINO Leonardo

**RILIEVO PLANOALTIMETRICO
PLANIMETRIA CATASTALE
DOCUMENTAZIONE FOTOGRAFICA**

Picerno, Giugno 2022

**EL.
03**

