
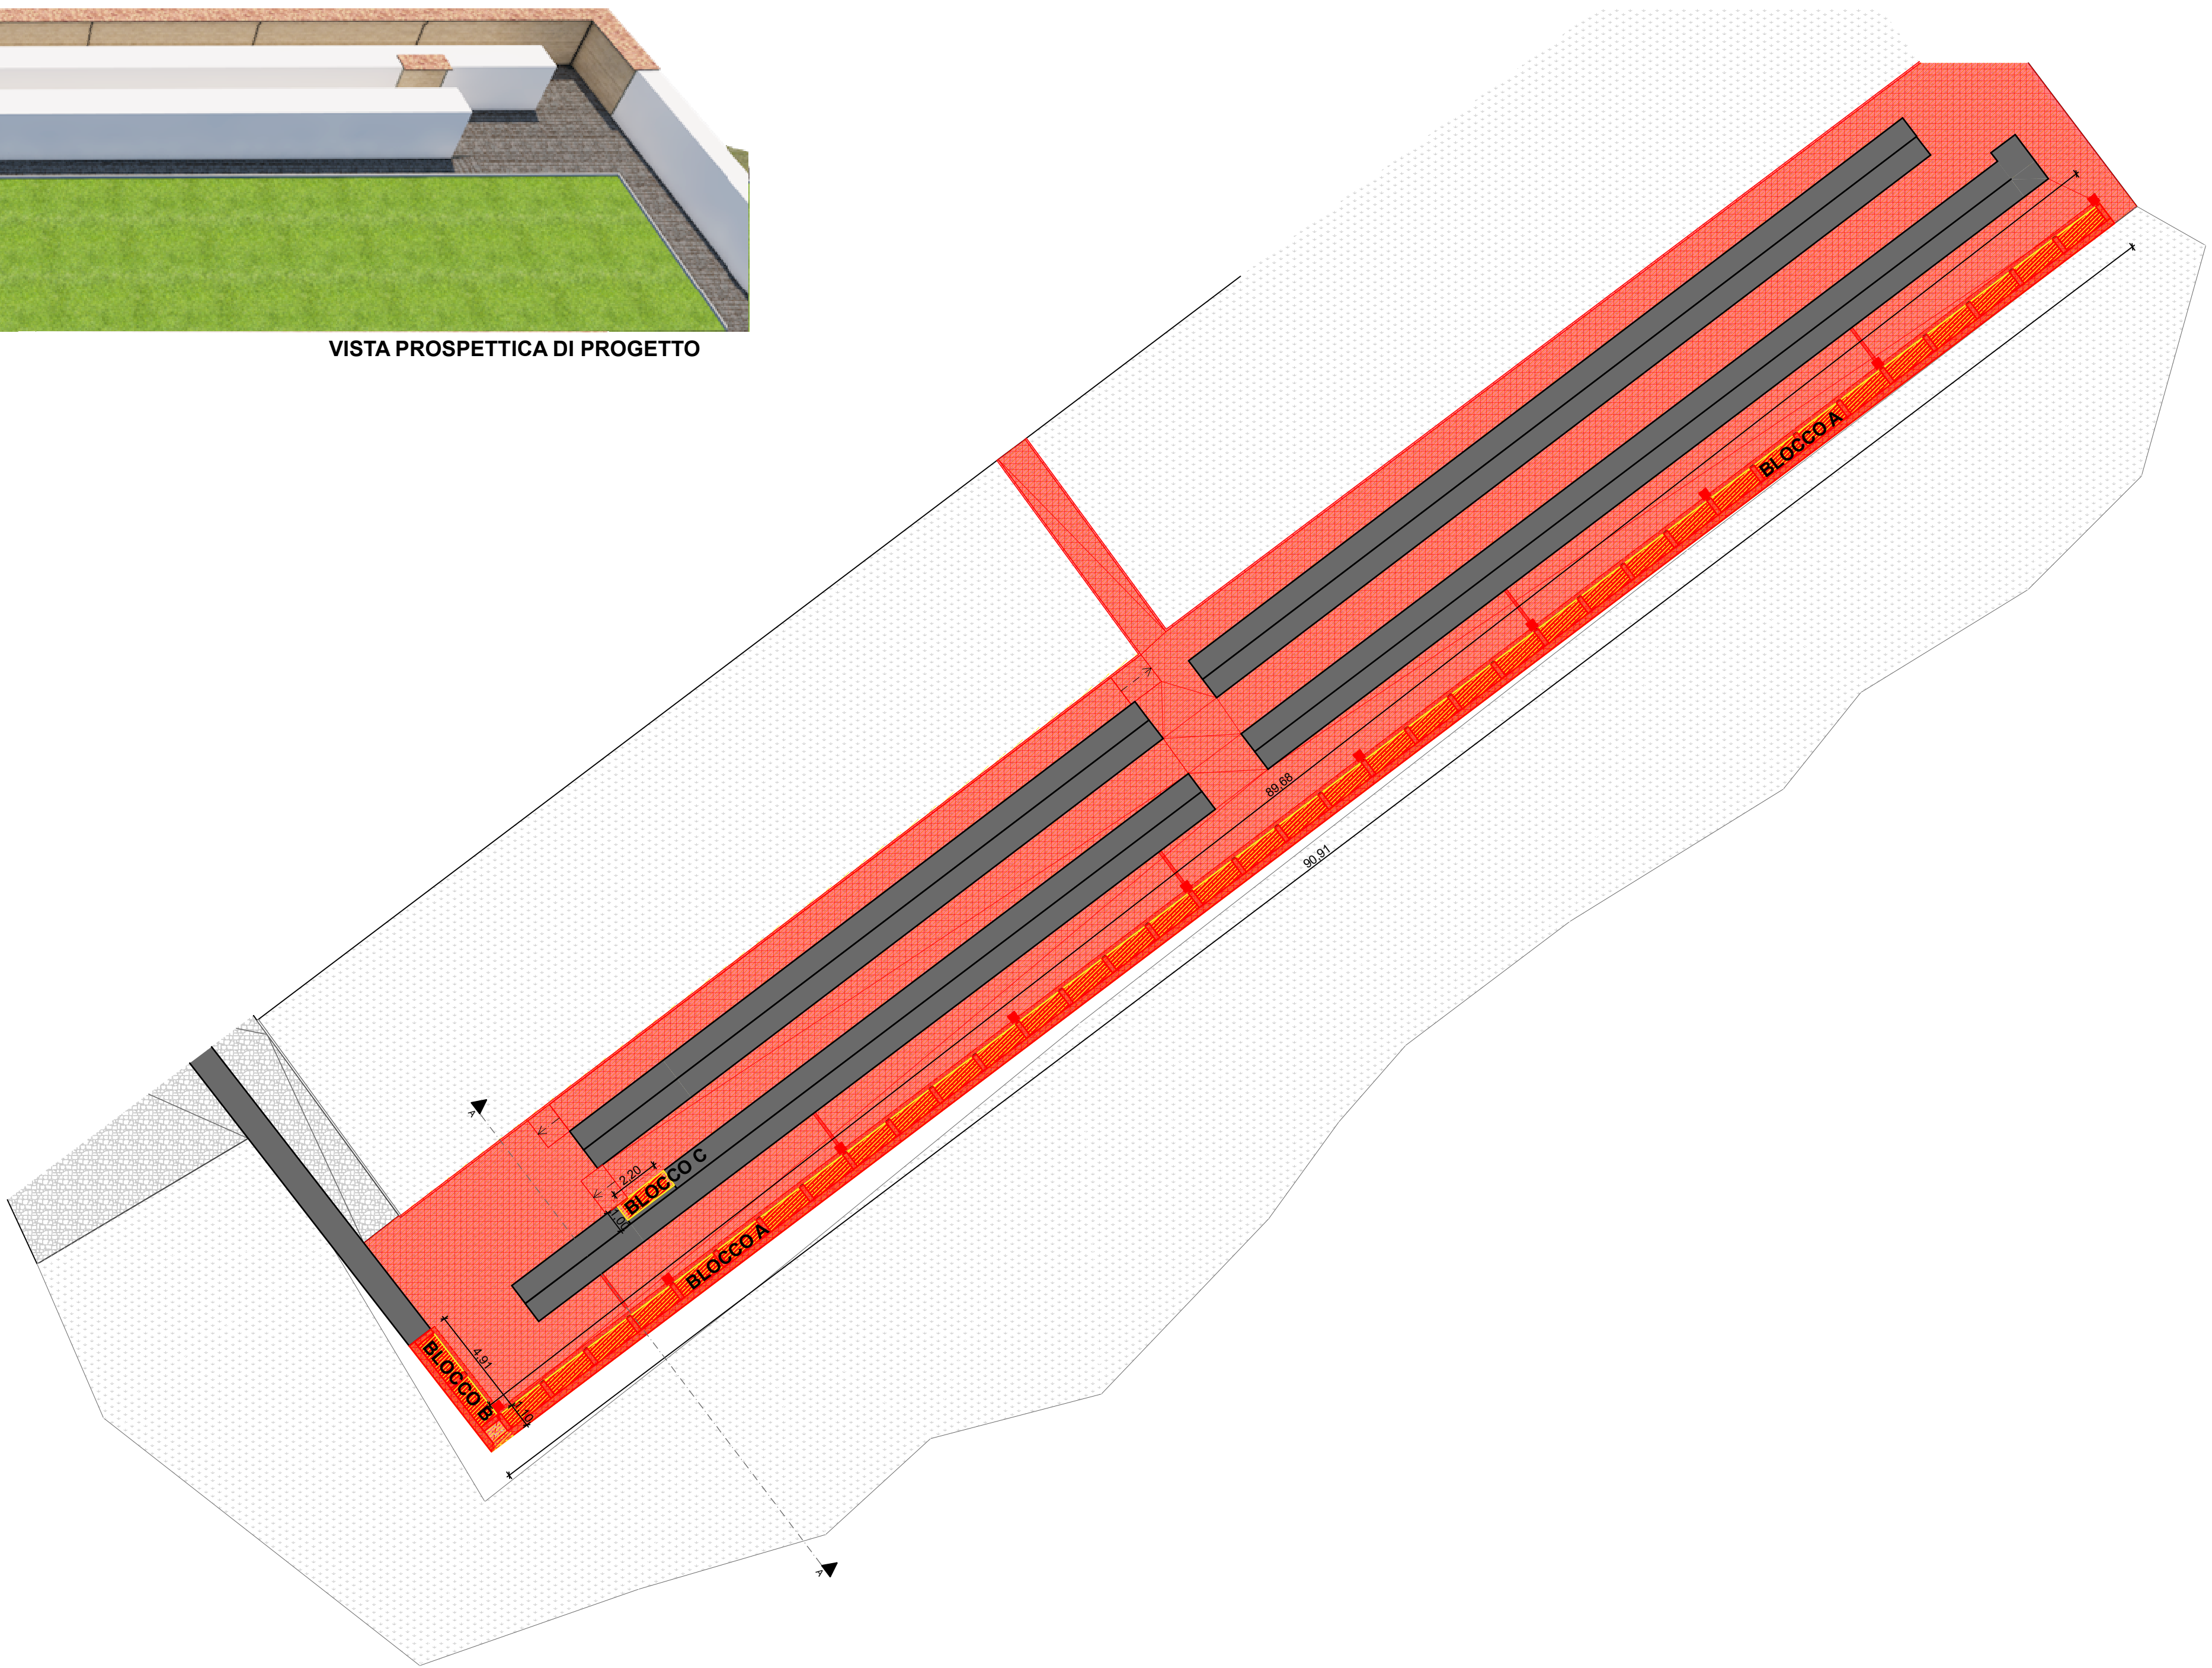



VISTA PROSPETTICA DI PROGETTO

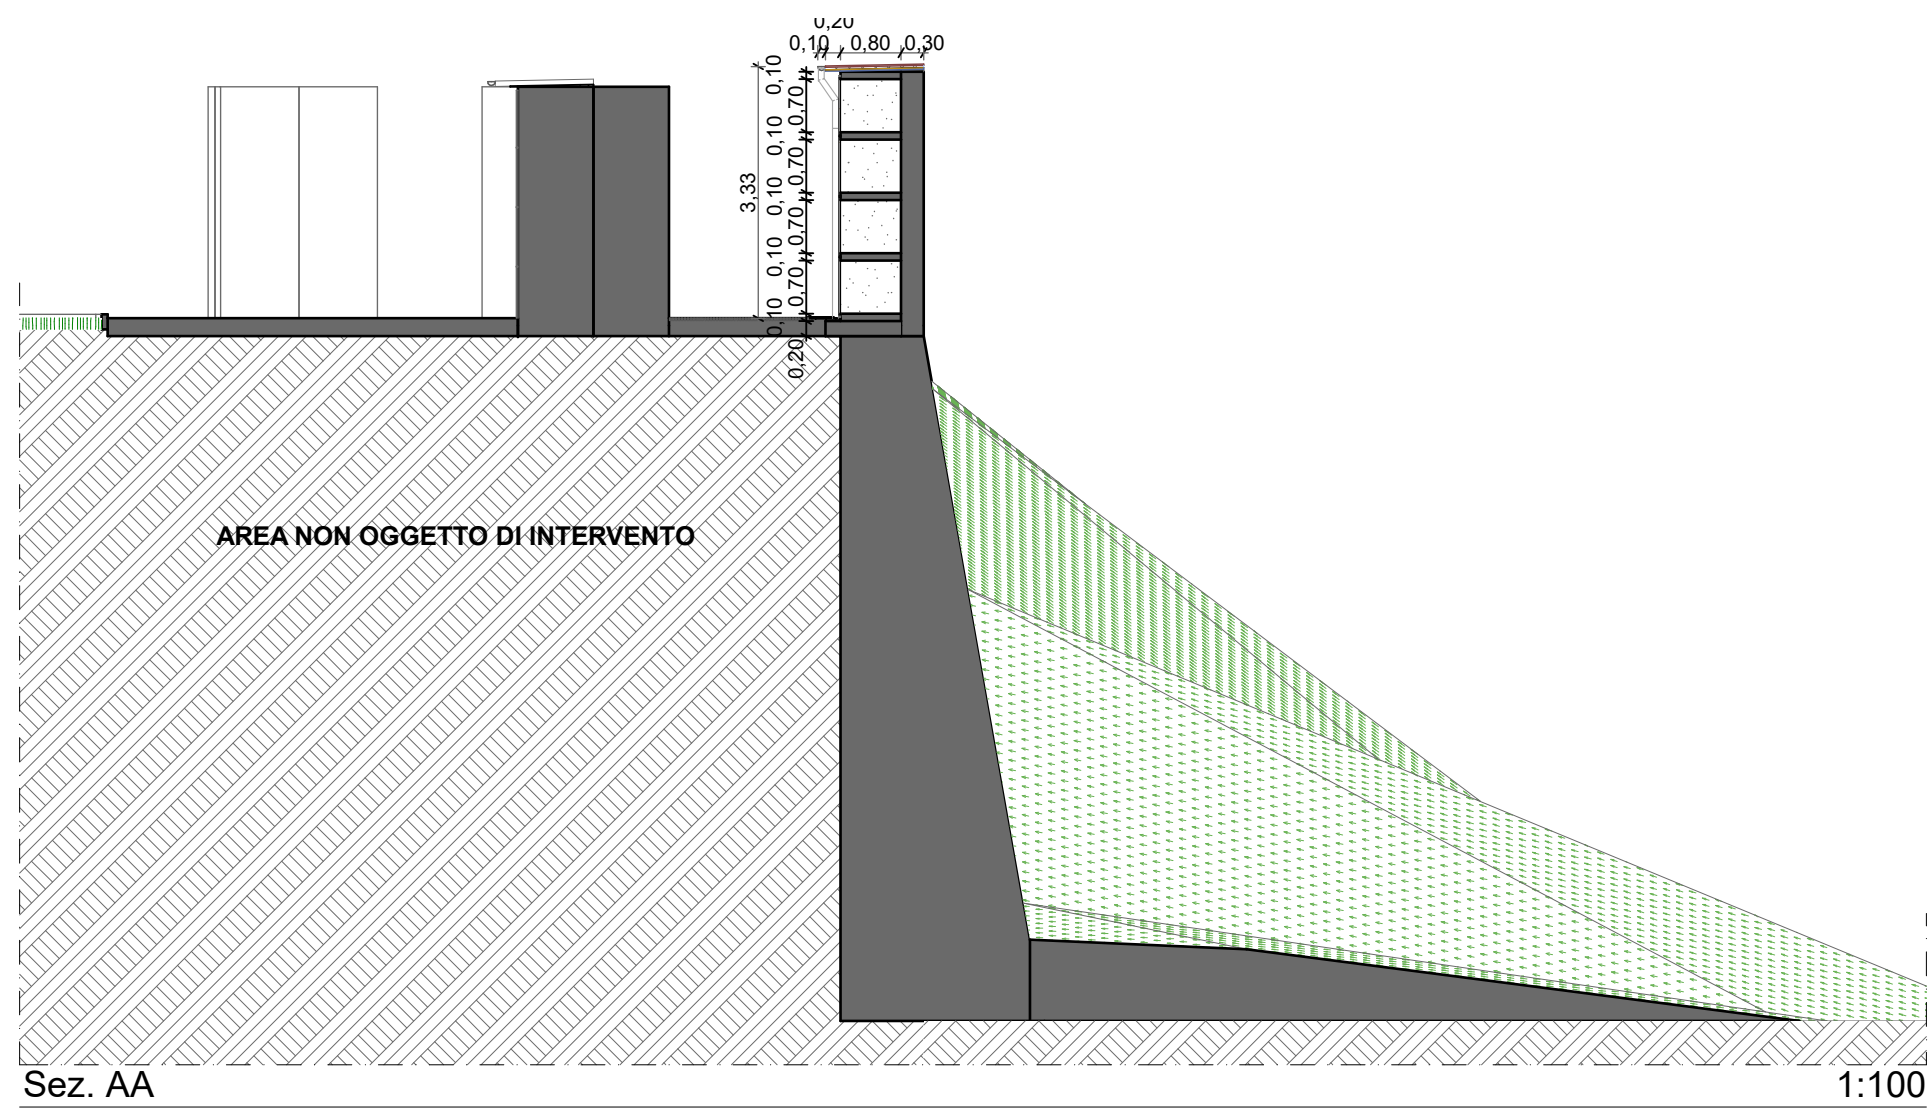


RAFFRONTO

PLANIMETRIA GENERALE

1:200

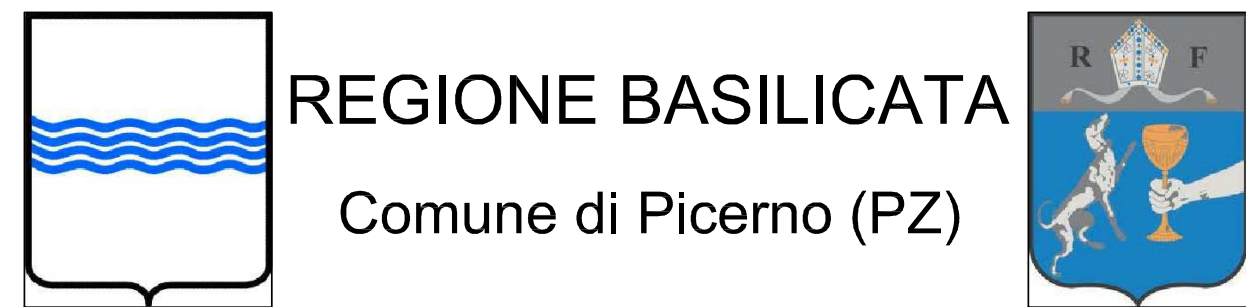

REGIONE BASILICATA
Comune di Picerno (PZ)

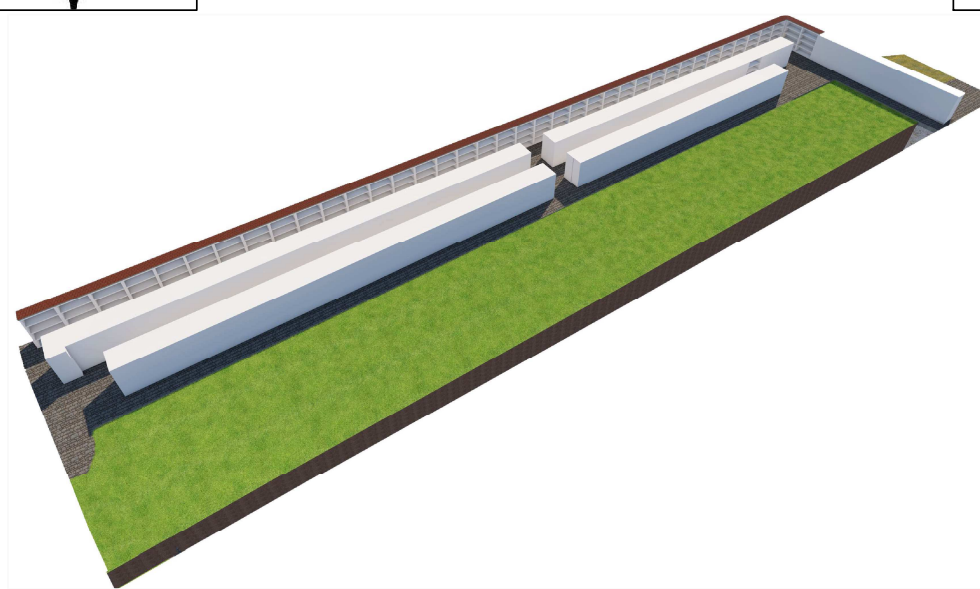

MESSA IN SICUREZZA DA DISSESTO
IDROGEOLOGICO E ADEGUAMENTO SISMICO DEL
CIVICO CIMITERO DEL COMUNE DI PICERNO (PZ)

PROGETTO ESECUTIVO



PROGETTISTI:
Ing. CAPECE Giovanni
Arch. TRABACE Giuseppe
Ing. BORRIELLO Laura
Geom. FIGLIUOLO Gianfranco
Arch. VESPE Veronica
Geol. LAVIOLA Domenico

R.U.P.: Ing. ZACCAGNINO Leonardo

PLANIMETRIA GENERALE

Picerno, Giugno 2022

EL.
04

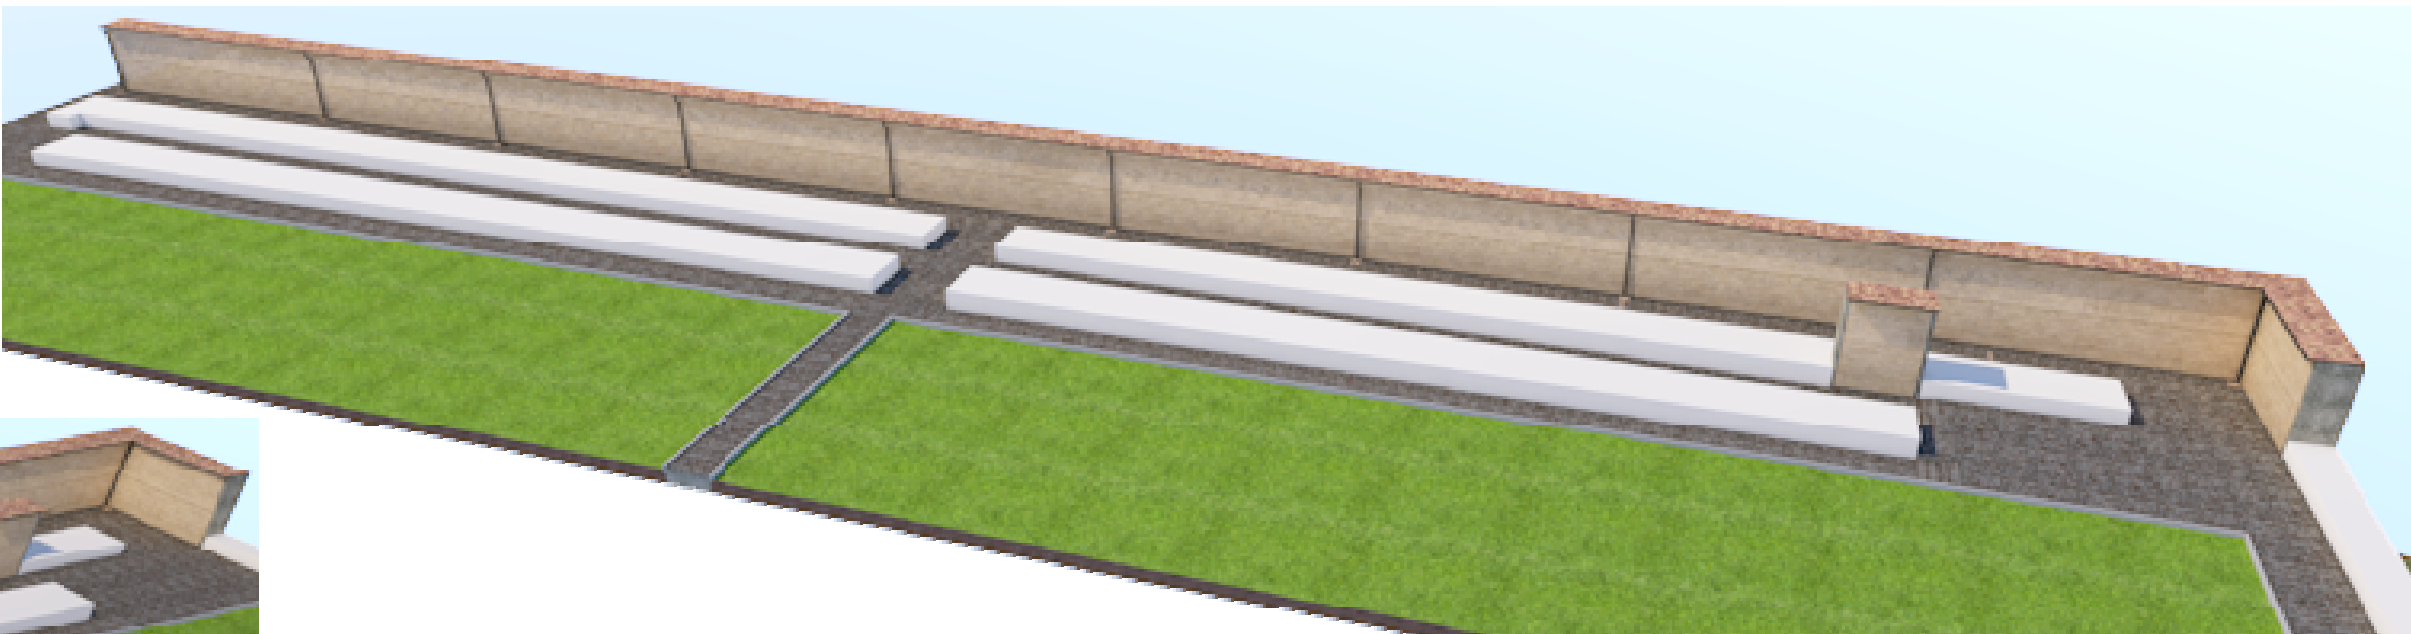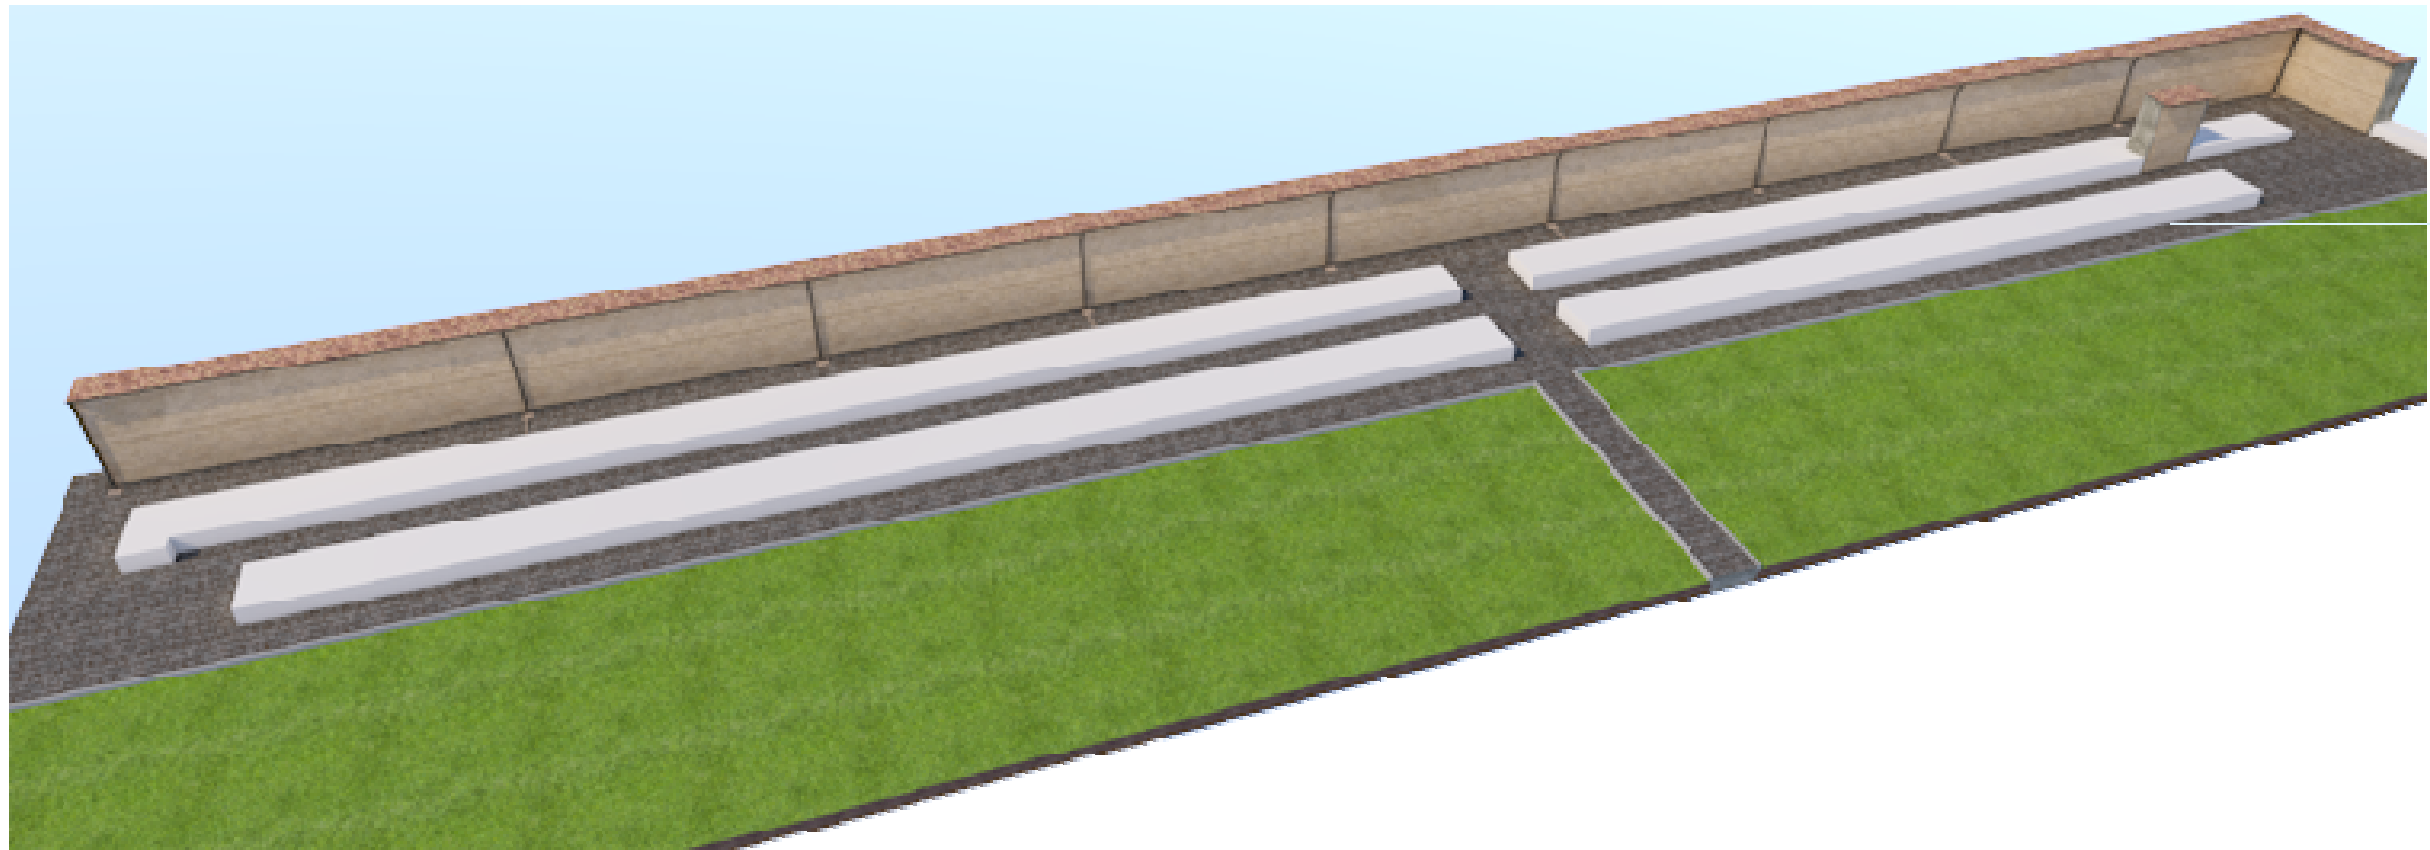

VISTE PROSPETTICHE DI PROGETTO