
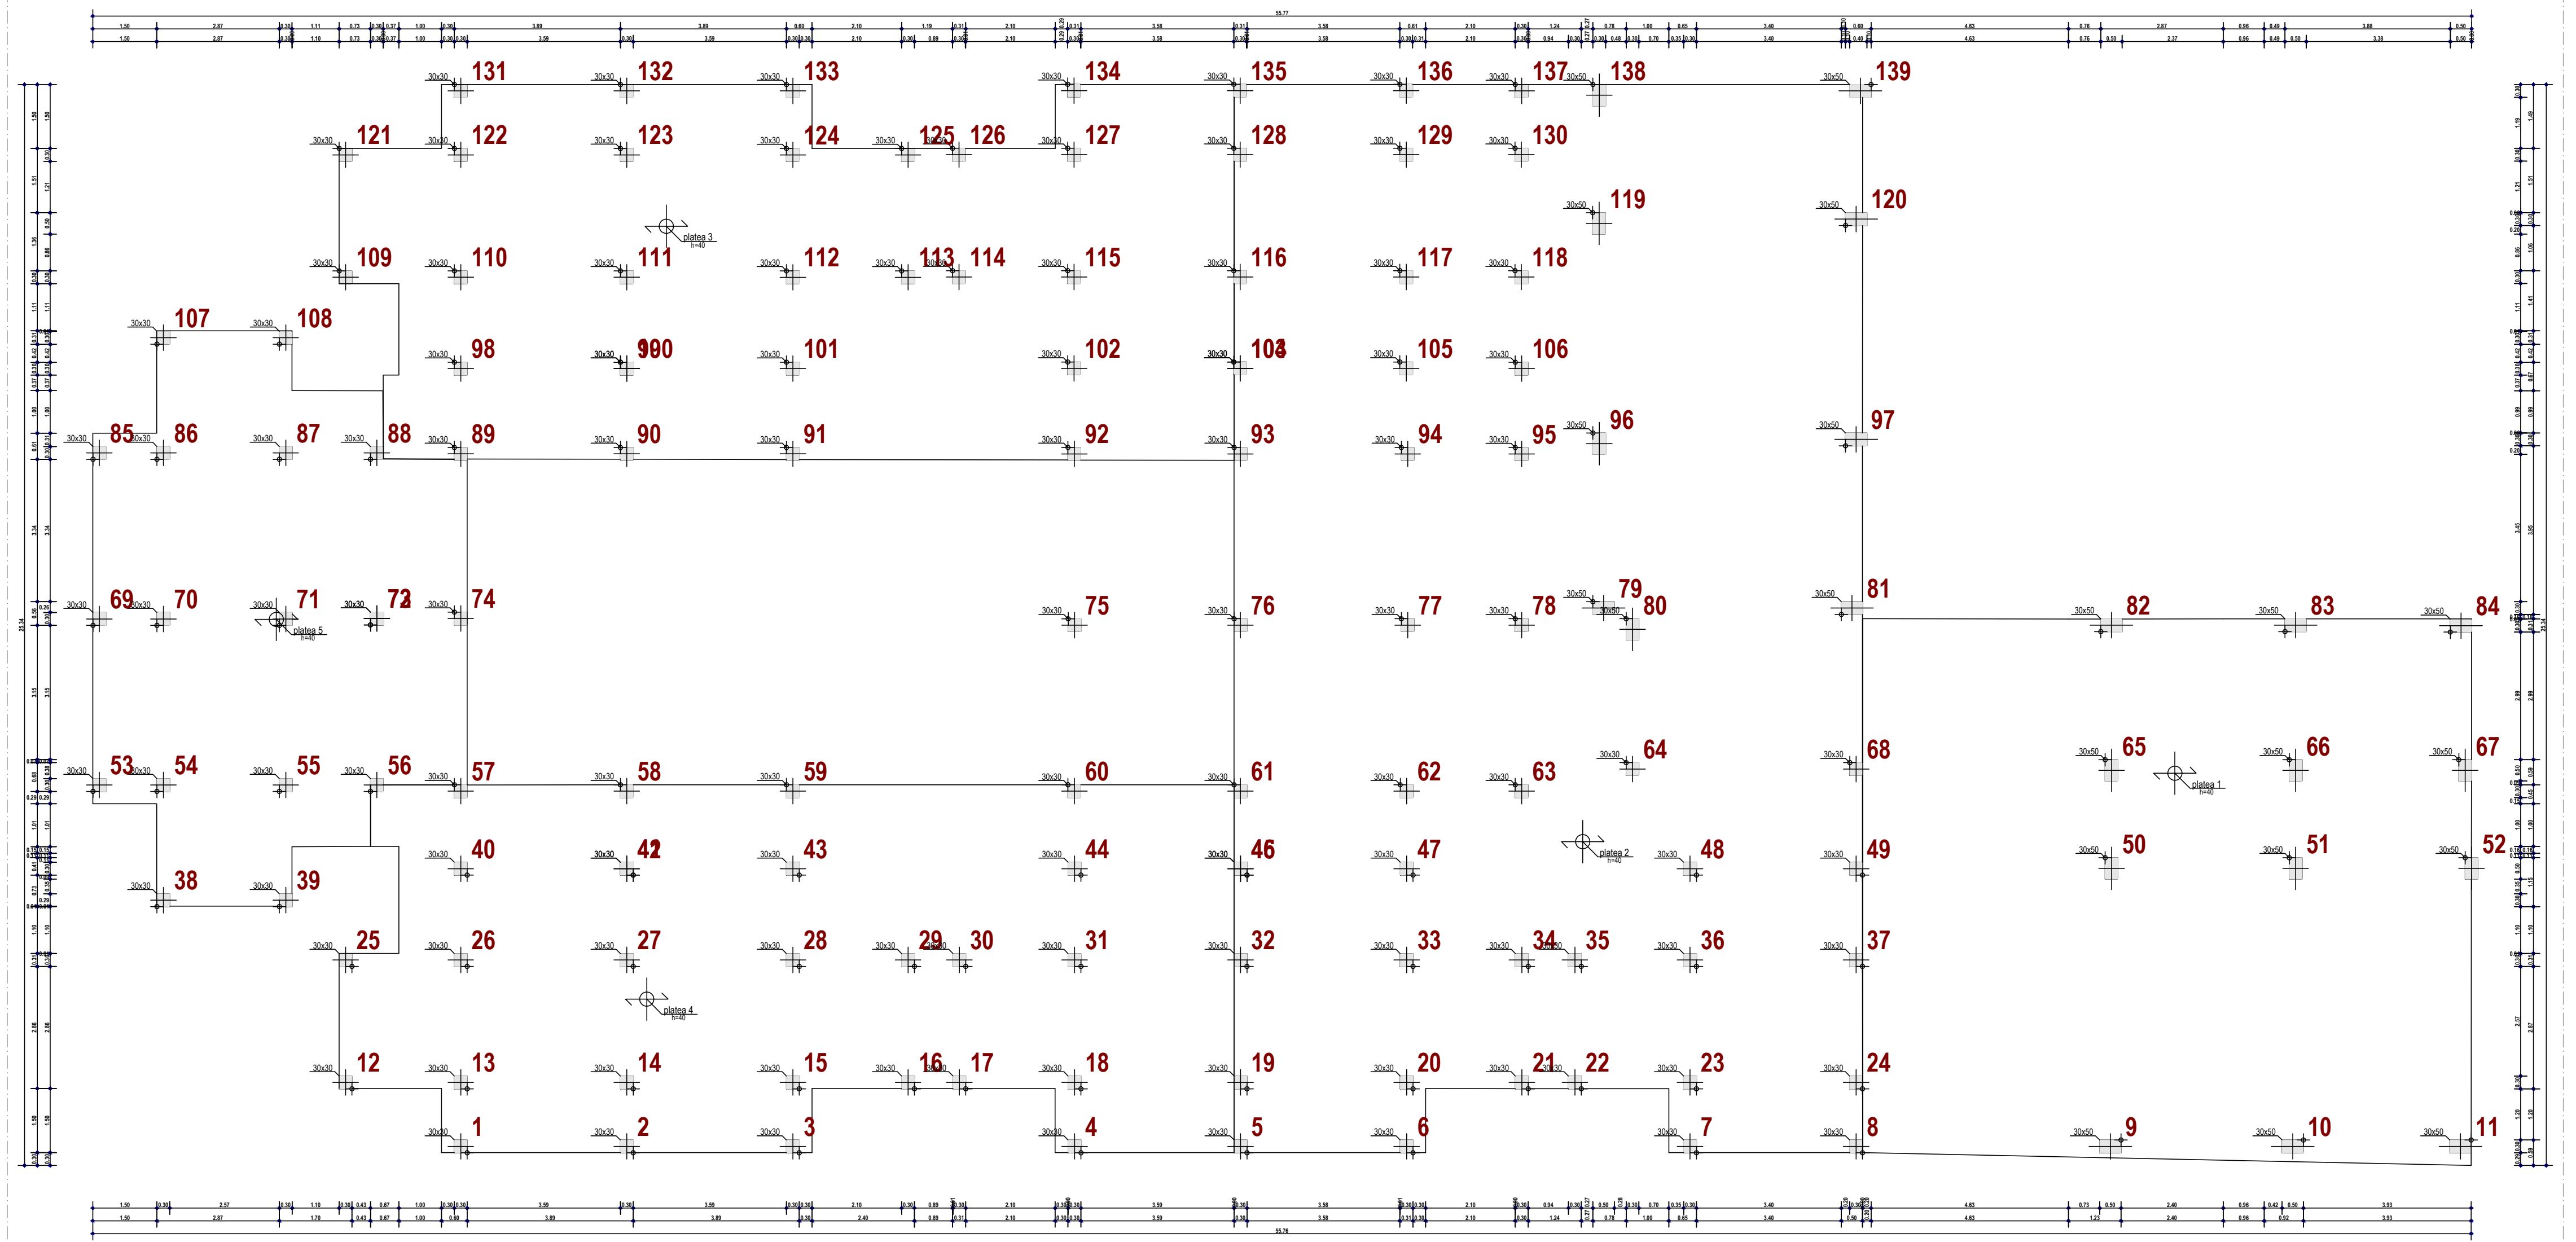


FONDAZIONE

Scala: 1/100

PIANO TERRA

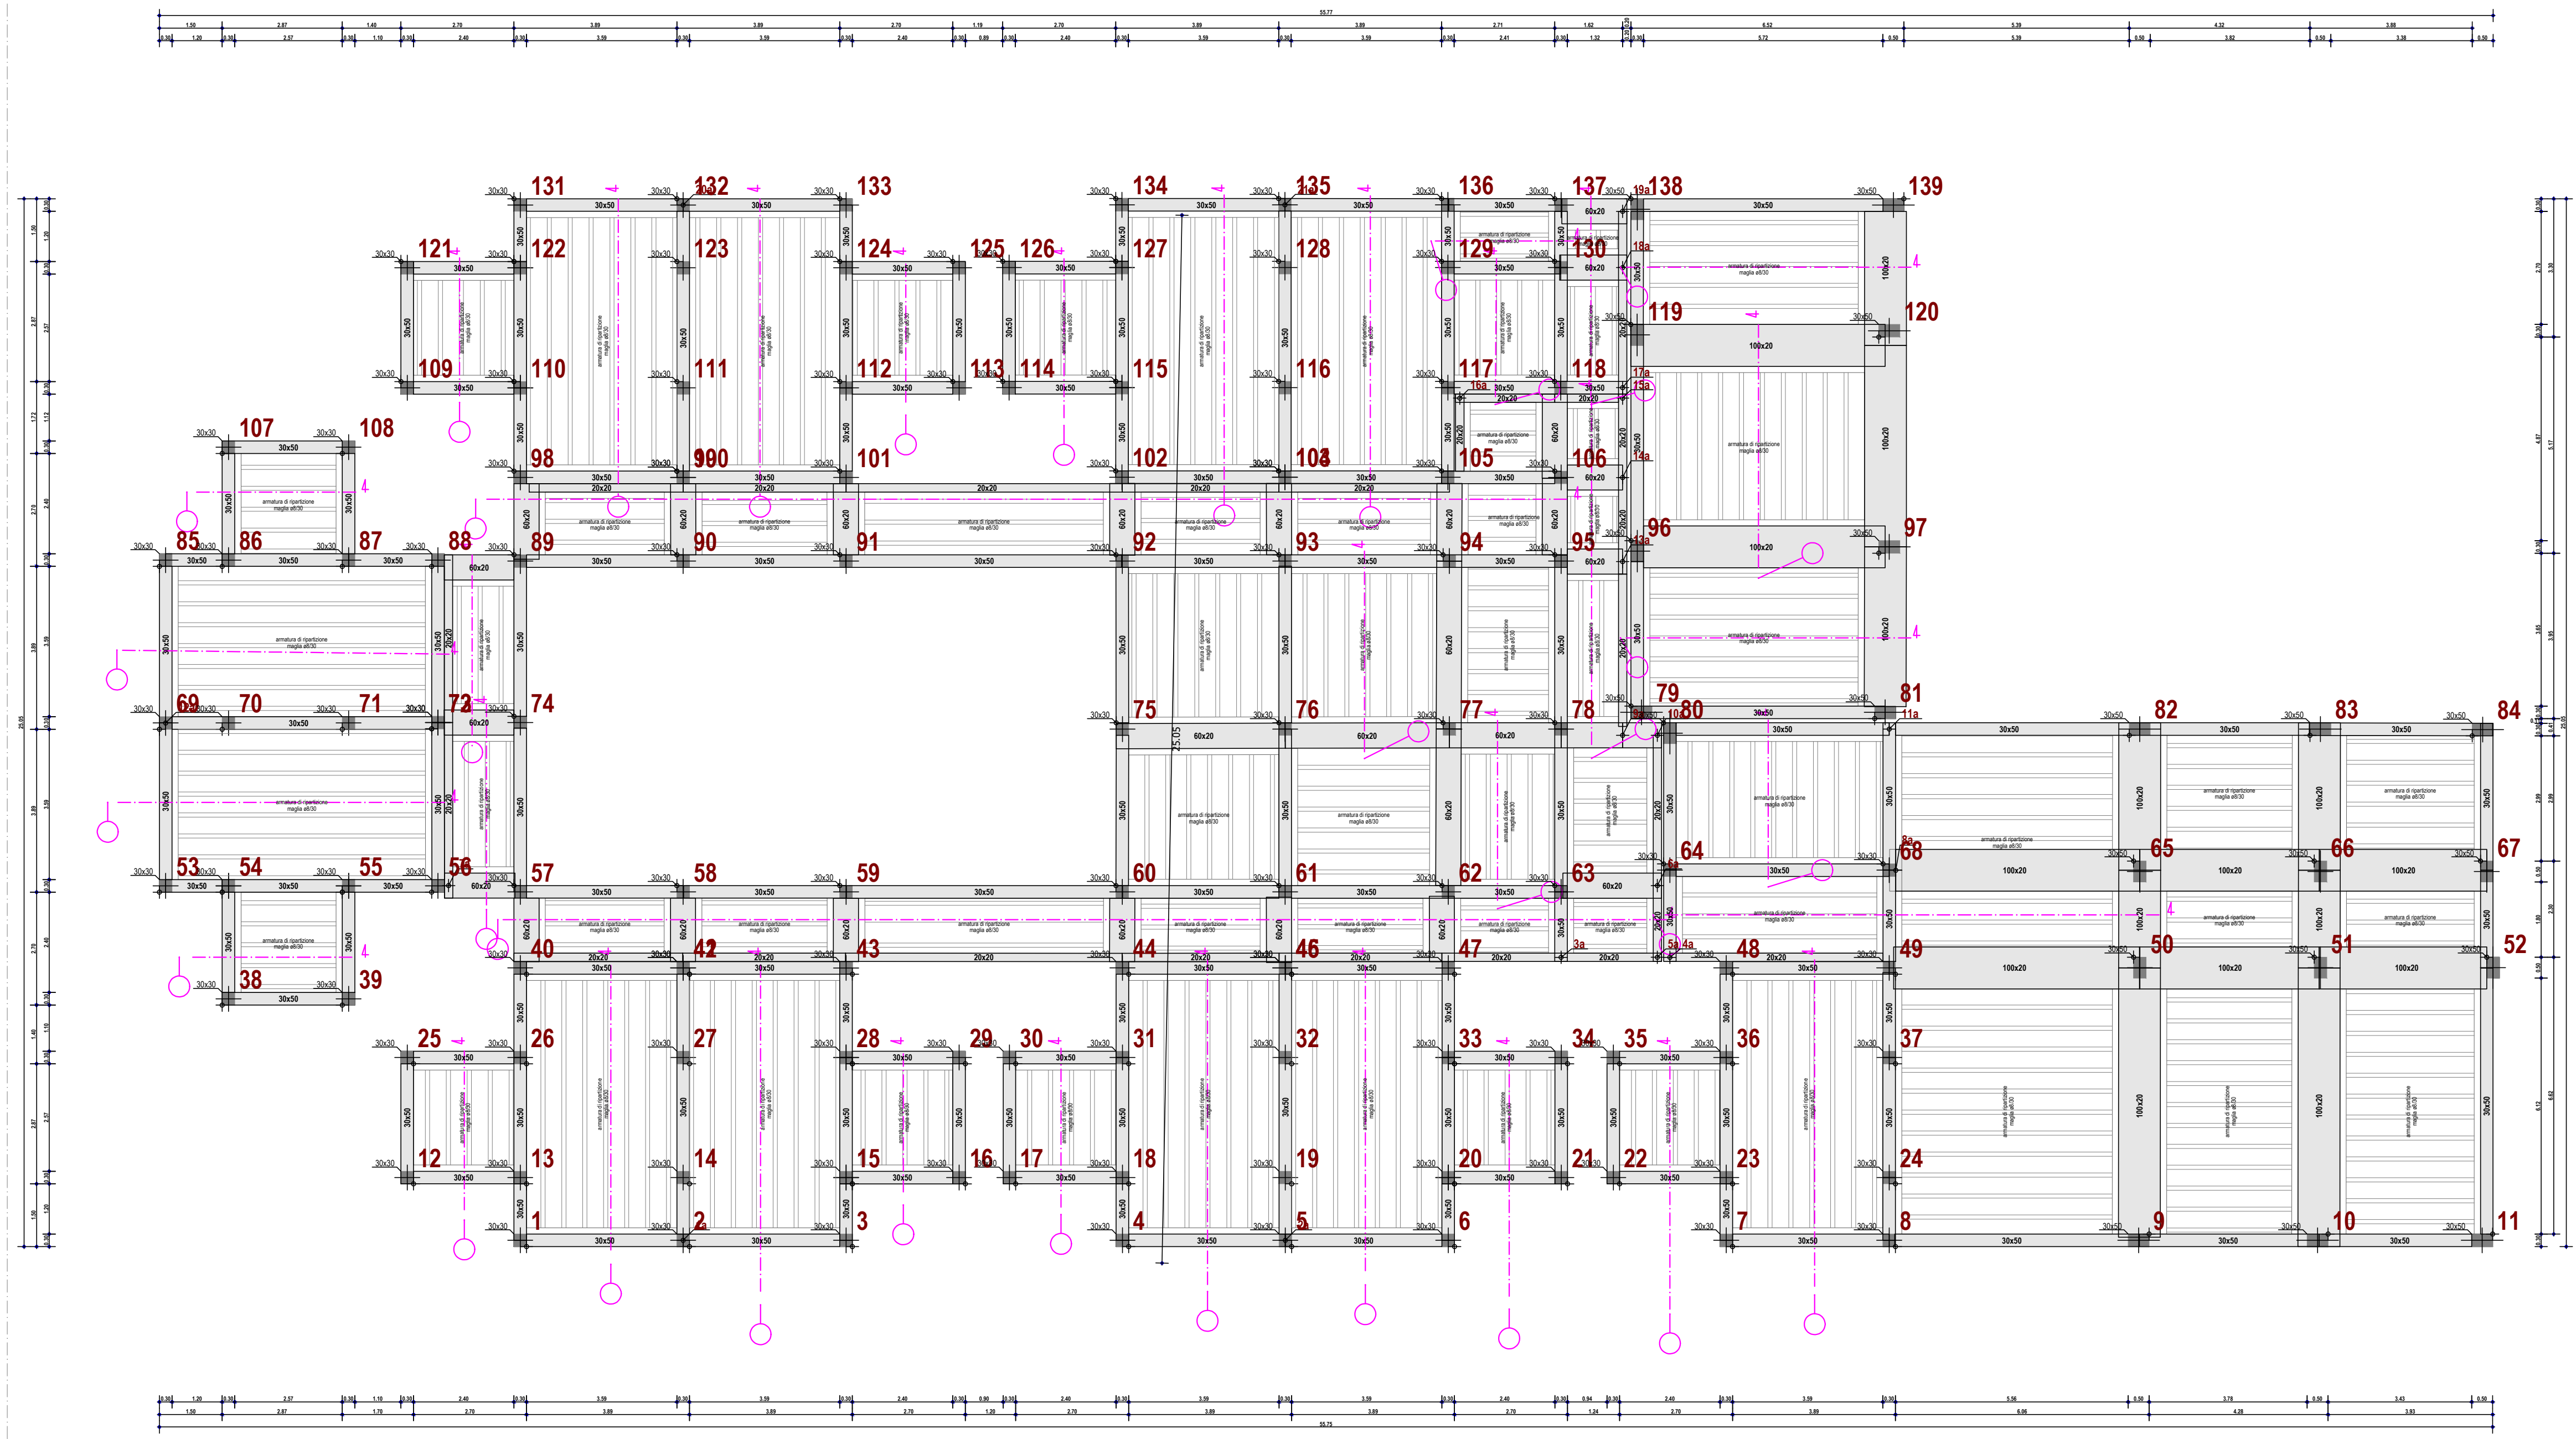

scala: 1/100

REGIONE BASILICATA
COMUNE DI FORENZA (PZ)

PROGETTO PER LA COSTRUZIONE
DI UNA RESIDENZA SOCIO-ASSISTENZIALE
PER ANZIANI DA REALIZZARSI IN ZONA PAIP

ELABORATI:

- 1_RELAZIONE GENERALE
- 2_INQUADRAMENTO GENERALE
- 3_DOCUMENTAZIONE FOTOGRAFICA
- 4_PIANTA QUOTATA
- 5_PIANTA QUOTATA COPERTURA
- 6_PIANTA DESTINAZIONE AMBIENTI
- 7_PIANTA ARREDATA
- 8_PIANTA VERIFICA PARAMETRI AEROILLUMINANTI
- 9_PROSPETTI A
- 10_PROSPETTI B
- 11_SEZIONI A
- 12_SEZIONI B
- 13_IMMAGINI FOTOREALISTICHE A
- 14_IMMAGINI FOTOREALISTICHE B
- 15_PROGETTO DELLE STRUTTURE
- 16_PIANO DI MANUTENZIONE DELL'OPERA
- 17_PIANO SICUREZZA E COORDINAMENTO
- 18_CRONOPROGRAMMA
- 19_ELENCO PREZZI UNITARI
- 20_COMPUTO METRICO ESTIMATIVO
- 21_QUADRO ECONOMICO
- 22_SCHEMA DI CONTRATTO
- 23_CAPITOLATO SPECIALE D'APPALTO

TAV: n. 15d

ELABORATO:
PROGETTO DELLE STRUTTURE
CARPENTERIE
SCALA: 1:100

Committente:

COMUNE DI FORENZA

 Progetto RT	Architettonico: NICOLA STIGLIANI Geometra Bruno Rosario Maglietta	Progetto RT
Progetto RT	Firmato digitalmente da: STIGLIANI NICOLA MAGLIETTA BRUNO ROSARIO Serial Number: 244937 Architectural Project Geometra Bruno Rosario Maglietta	Progetto RT

Responsabile Unico del Procedimento:
Architetto Daniela Conversano

Forenza, gennaio 2023