

REGIONE BASILICATA
COMUNE DI FORENZA (PZ)

PROGETTO PER LA COSTRUZIONE
DI UNA RESIDENZA SOCIO-ASSISTENZIALE
PER ANZIANI DA REALIZZARSI IN ZONA PAIP

ELABORATI:
1. RELAZIONE GENERALE
2. INQUADRAMENTO GENERALE
3. DOCUMENTAZIONE FOTOGRAFICA
4. PIANTA QUOTATA
5. PIANTA QUOTATA COPERTURA
6. PIANTA DESTINAZIONE AMBIENTI
7. PIANTA ARREDATA
8. PIANTA VERIFICA PARAMETRI
AEROILLUMINANTI
9. PROSPETTI A
10. PROSPETTI B
11. SEZIONI A
12. SEZIONI B
13. IMMAGINI FOTOREALISTICHE A
14. IMMAGINI FOTOREALISTICHE B
15. PROGETTO DELLE STRUTTURE
16. PIANO DI MANUTENZIONE DELL'OPERA
17. PIANO SICUREZZA E COORDINAMENTO
18. CRONOPROGRAMMA
19. ELENCO PREZZI UNITARI
20. COMPUTO METRICO ESTIMATIVO
21. QUADRO ECONOMICO
22. SCHEMA DI CONTRATTO
23. CAPITOLATO SPECIALE D'APPALTO

TAV: n. 15p

ELABORATO:

PROGETTO DELLE STRUTTURE
PLATEE - 2

SCALA: 1:50

Committente:

COMUNE DI FORENZA


Architettonico:
RTP STIGLIANI NICOLA

Architetto Nicola Stigliani
Geometra Bruno Rosario Maglietta
architetti sez. A

Progetto Strutturale:
RTP STIGLIANI NICOLA
Architetto Nicola Stigliani
Geometra Bruno Rosario Maglietta
Firmato il 22/01/2024 10:47
Seriale Certificato: 2449337
Valido dal 16/05/2023 al 16/05/2026
Responsabile Unico del Procedimento:
Architetto Daniela Conversano

Forenza, gennaio 2023

PLATEA 2
Fondazione

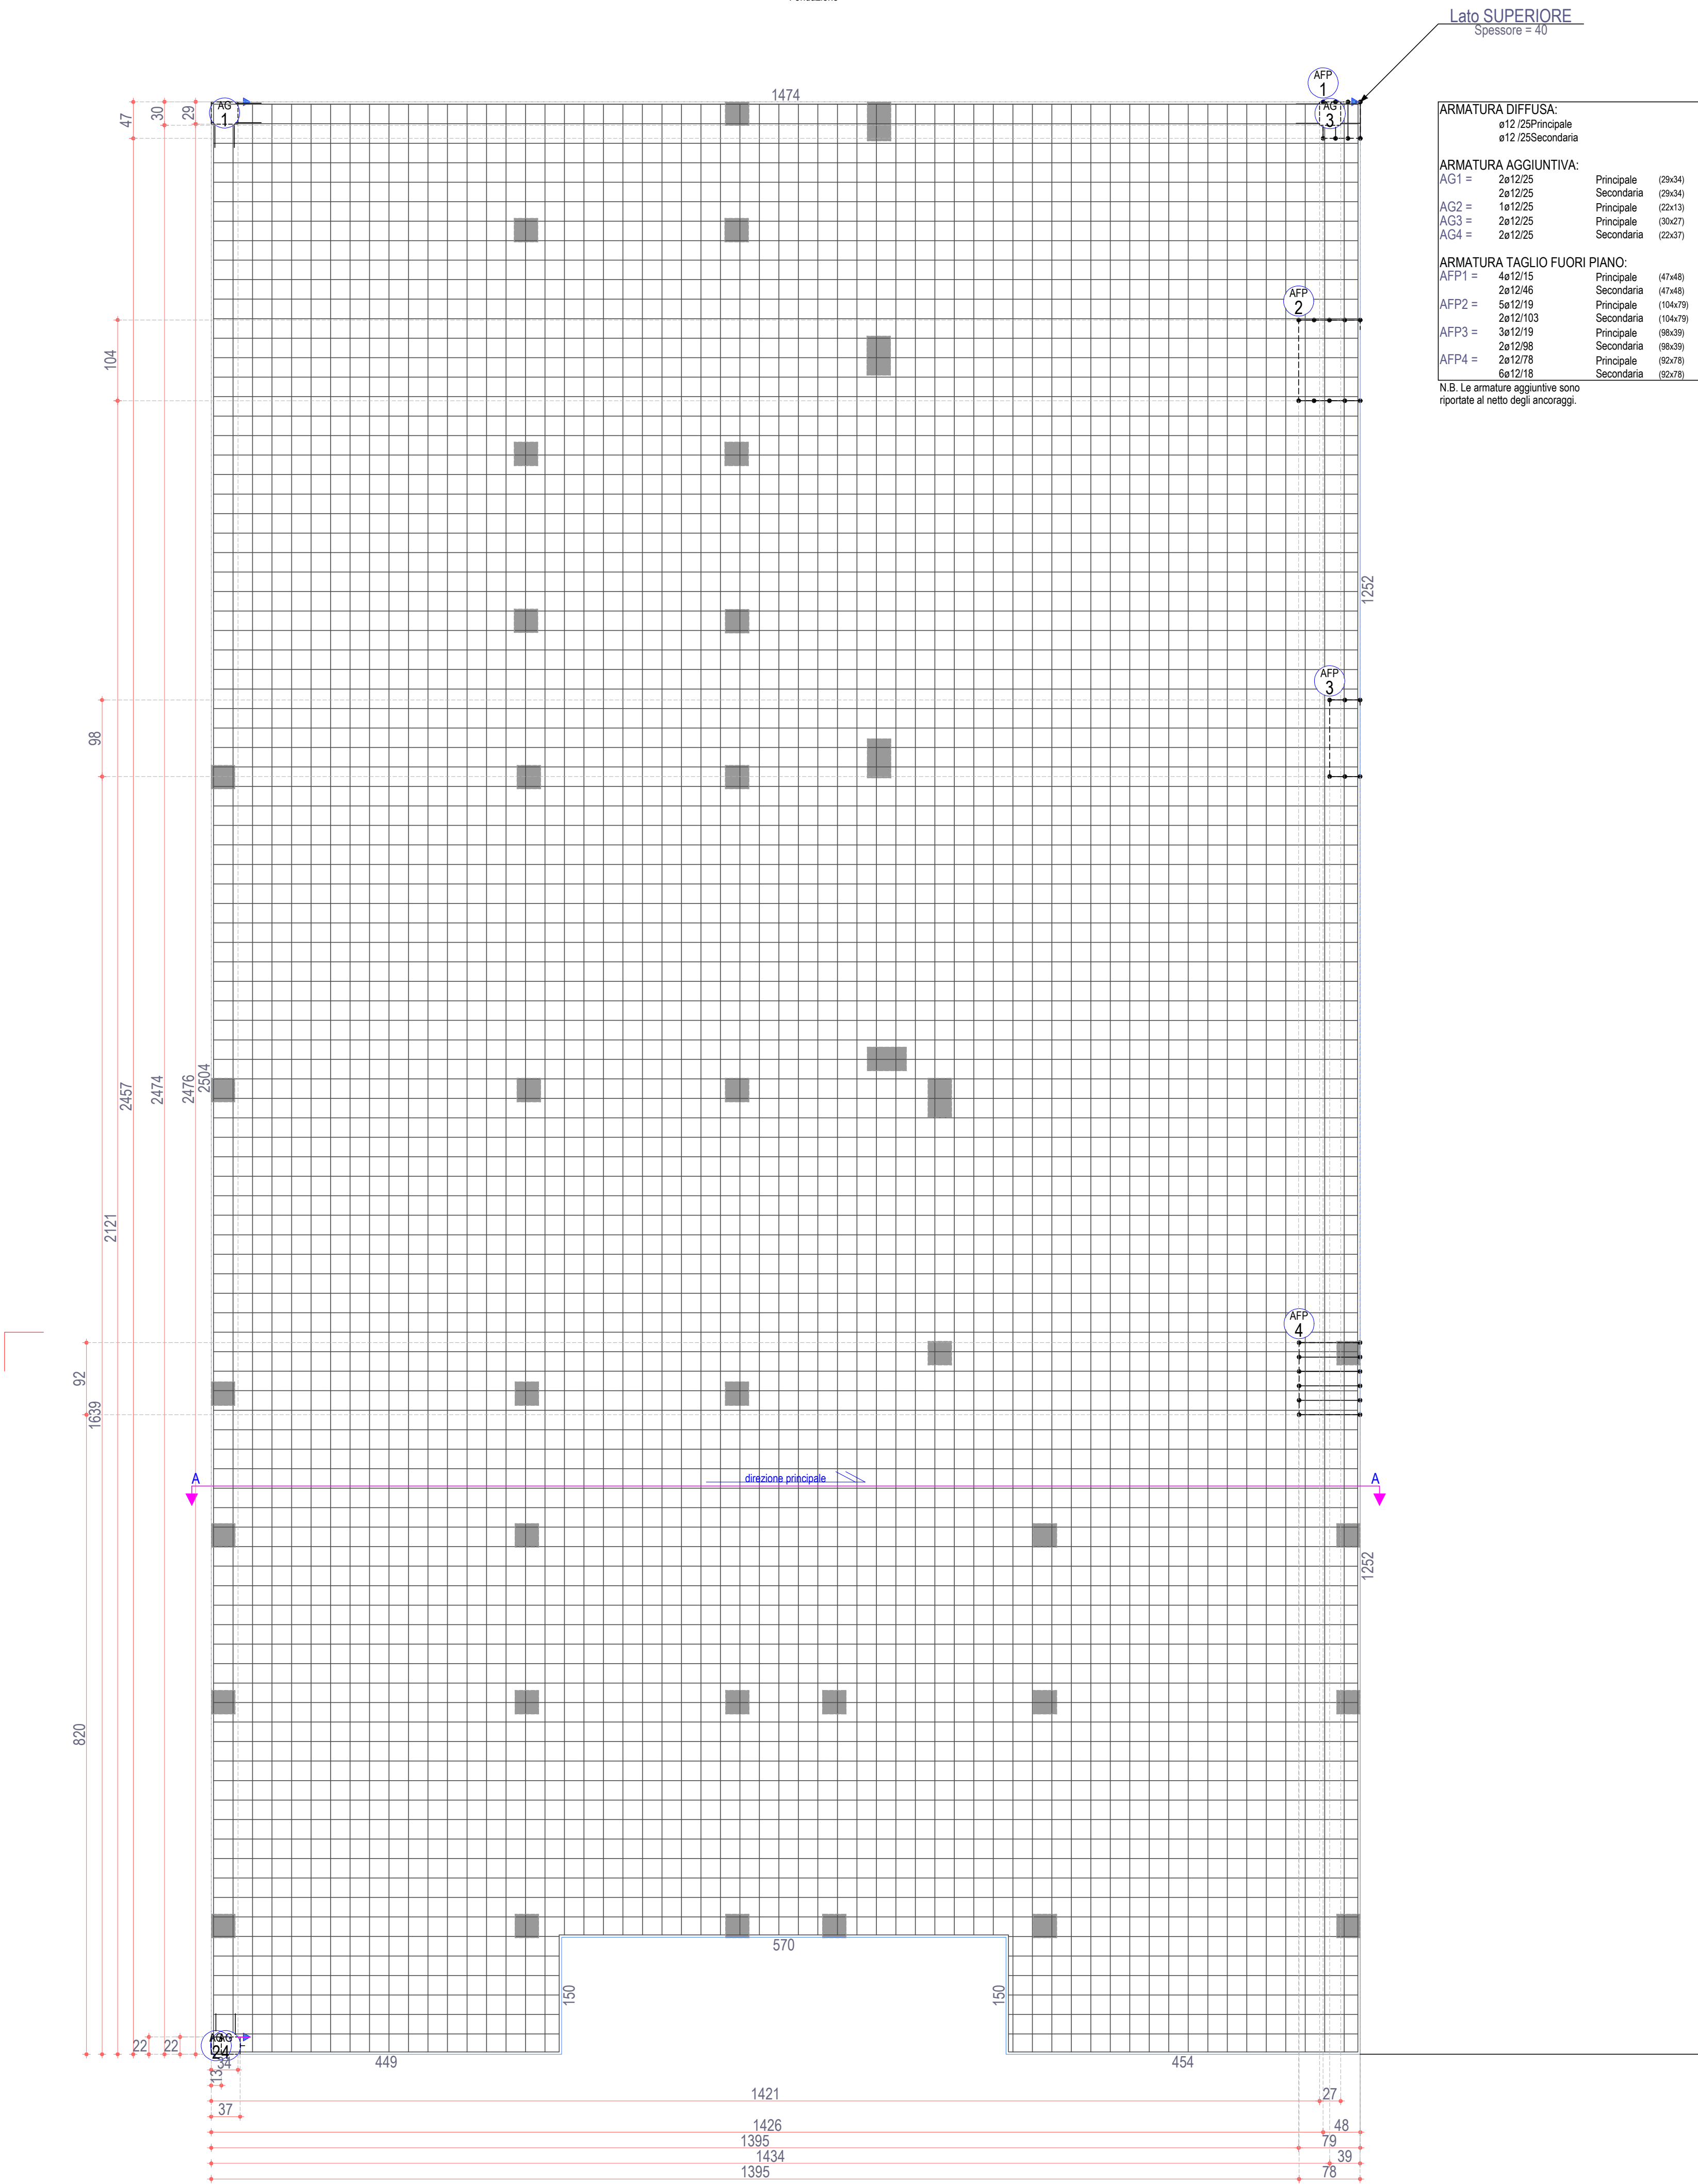

Lato SUPERIORE
Spessore = 40

Lato INFERIORE

ARMATURA DIFFUSA:		
e12 /29Principale		
e12 /25Secondaria		
ARMATURA AGGIUNTIVA:		
AG5 = 2e12/25	Principale	(29x3)
2e12/25	Secondaria	(29x3)
AG6 = 1e12/25	Principale	(25x13)
2e12/25	Principale	(29x7)
AG7 = 2e12/25	Principale	(29x7)
2e12/25	Secondaria	(51x8)
AG8 = 2e12/25	Secondaria	(21x3)
1e12/25	Secondaria	(25x18)
AG9 = 1e12/25	Secondaria	(13x4)
1e12/25	Secondaria	(8x)



Sezione A-A

