

REGIONE BASILICATA COMUNE DI FORENZA (PZ)	
PROGETTO PER LA COSTRUZIONE DI UNA RESIDENZA SOCIO-ASSISTENZIALE PER ANZIANI DA REALIZZARSI IN ZONA PAIP	
ELABORATI: 1. RELAZIONE GENERALE 2. INQUADRAMENTO GENERALE 3. DOCUMENTAZIONE FOTOGRAFICA 4. PIANTA QUOTATA 5. PIANTA QUOTATA COPERTURA 6. PIANTA DESTINAZIONE AMBIENTI 7. PIANTA ARREDATA 8. PIANTA VERIFICA PARAMETRI AEROLUMINANTI 9. PROSPETTI A 10. PROSPETTI B 11. SEZIONI A 12. SEZIONI B 13. IMMAGINI FOTOREALISTICHE A 14. IMMAGINI FOTOREALISTICHE B 15. PROGETTO DELLE STRUTTURE 16. PIANO DI MANUTENZIONE DELL'OPERA 17. PIANO SICUREZZA E COORDINAMENTO 18. CRONOPROGRAMMA 19. ELENCO PREZZI UNITARI 20. COMPUTO METRICO ESTIMATIVO 21. QUADRO ECONOMICO 22. SCHEMA DI CONTRATTO 23. CAPITOLATO SPECIALE D'APPALTO	TAV: n. 15w ELABORATO: PROGETTO DELLE STRUTTURE TRAVI - 3 SCALA: 1:50 Committente: COMUNE DI FORENZA Progetto Architettonico: NICOLA STIGLIANI Architetto Nicola Stigliani Ingegnere Bruno Rosario Maglietta Progetto Strutturale: RTP STIGLIANI NICOLA: Architetto Nicola Stigliani Geometra Bruno Rosario Maglietta Firmato digitalmente da: STIGLIANI NICOLA Firmato il 22/01/2024 10:50 Data di nascita 24/09/1955 Firmato digitalmente da: Architetto Bruno Rosario Maglietta Ingegnere Firmato il 22/01/2024 10:50
Forenza, gennaio 2023	

TAV: n. 15w

TO:

TO DELLE STRUTTURE

152

Committente

COMUNE DI FORENZA

Progetto Architettonico:

Autore Nicola Stigliani

Maglietta Brano Rosaria

Progetto Strutturale:

Architetto Nicola Stigliani


Firmato digitalmente da:

Firmato il 22/01/2024 10:50
Responsabile Unico del Procedimento:


Architetto Daniela Conversano
InfoCamera Qualified Electronic Signature CA

Forenza, gennaio 2023


Il presente progetto è protetto a termini di legge

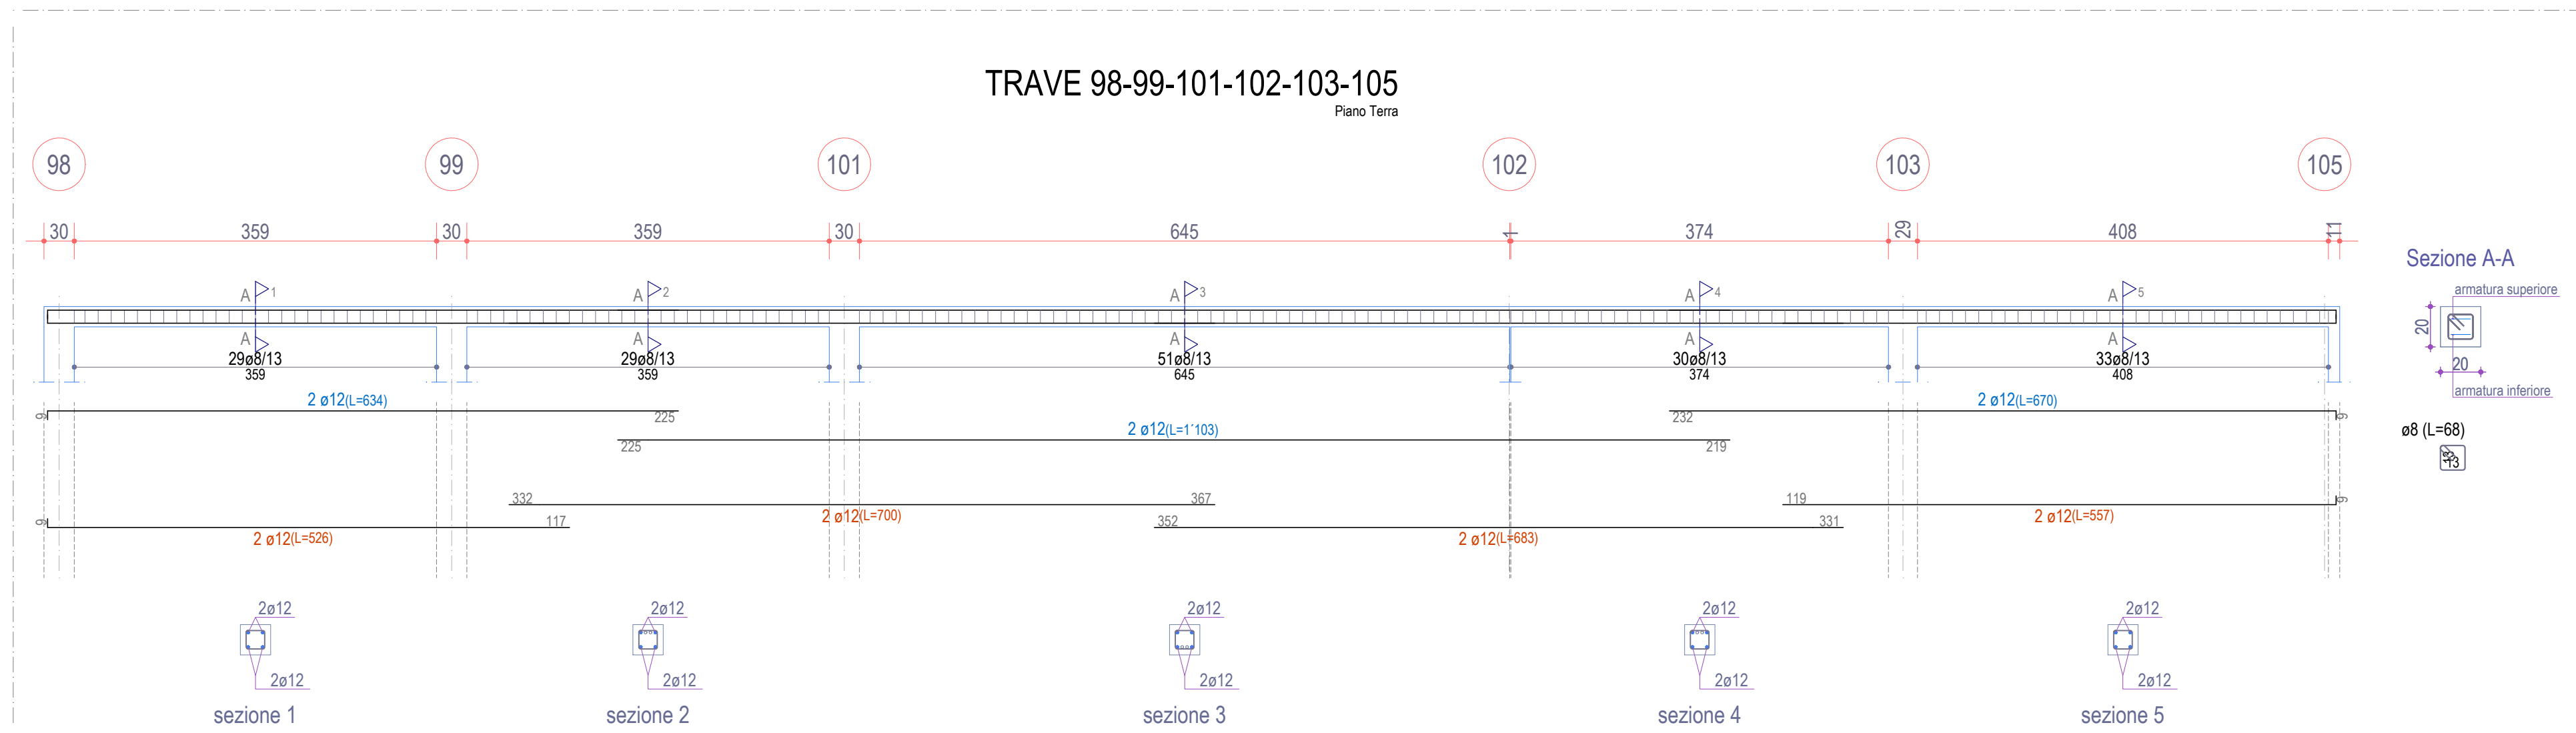


Scala: 1/50

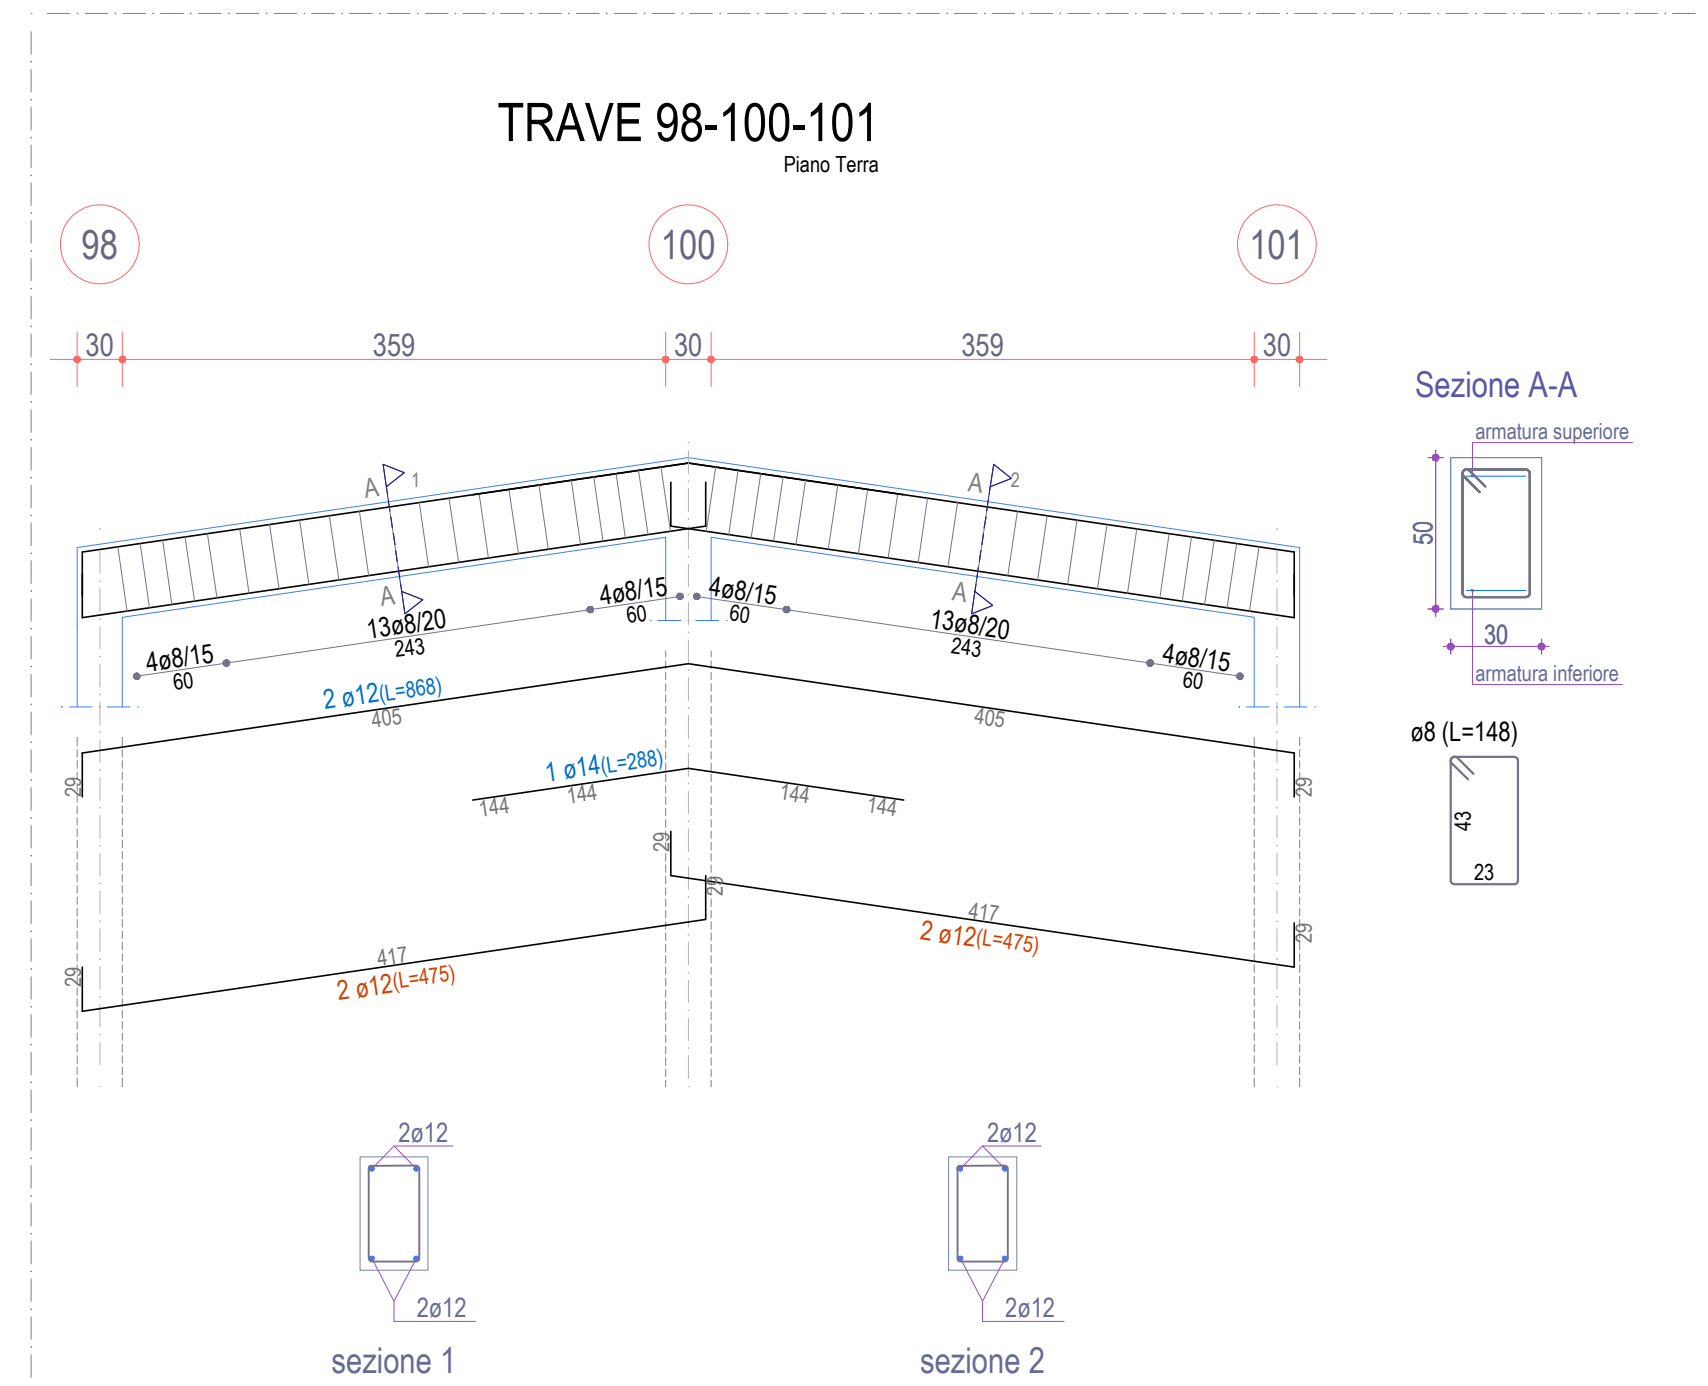


Scala: 1/50

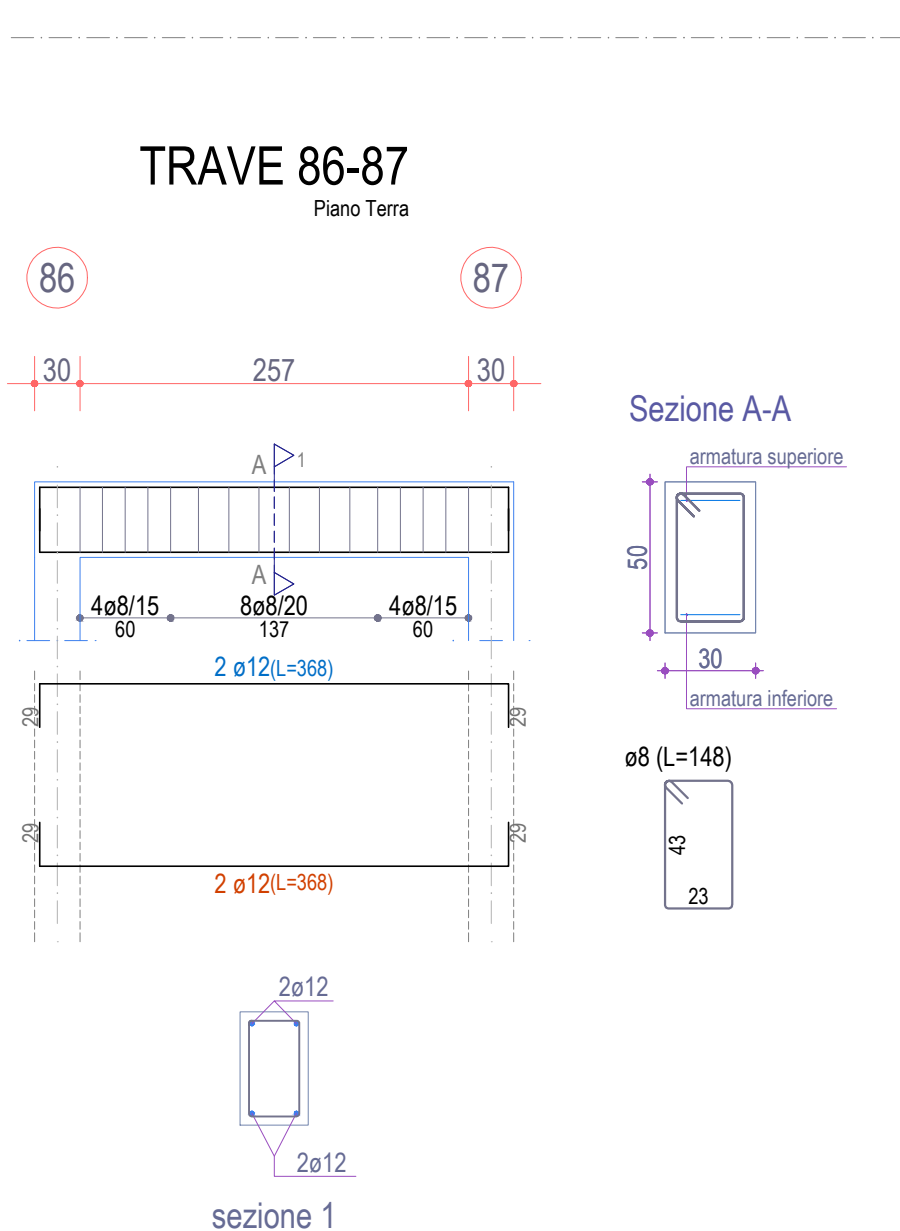


Scala: 1/50

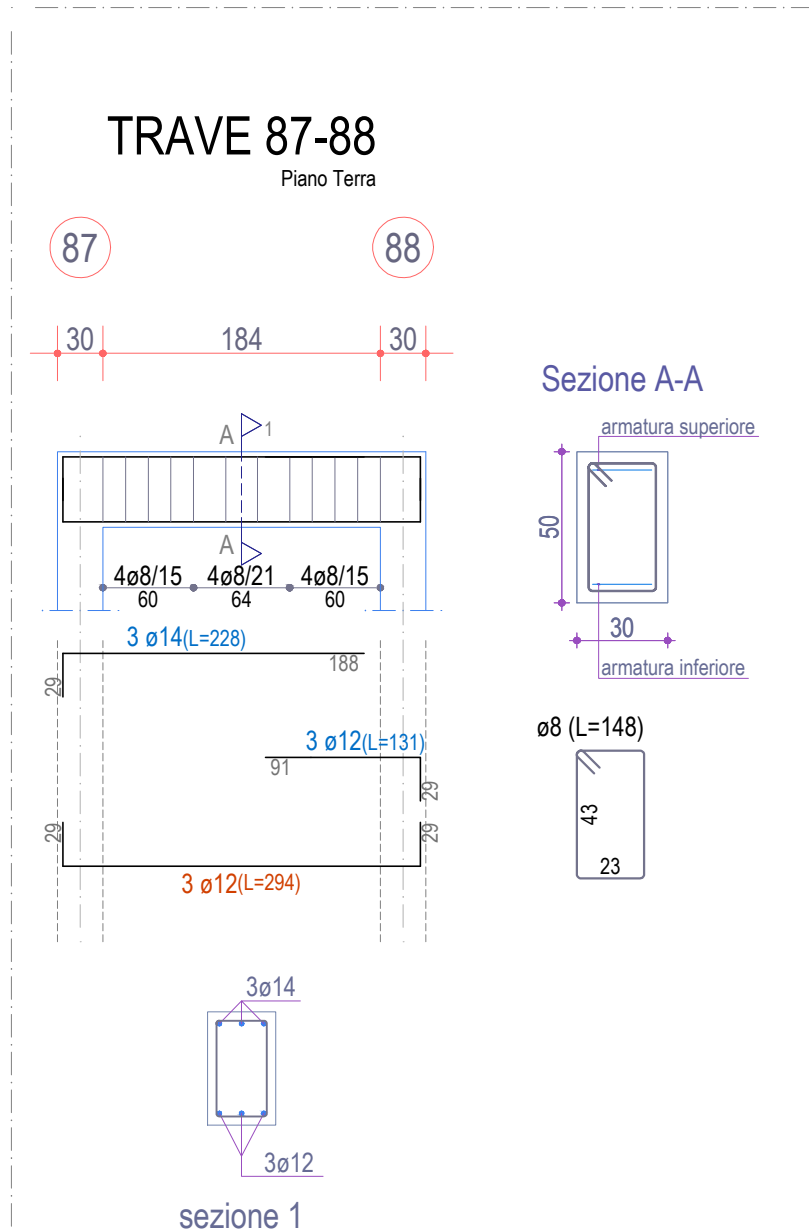


Scala: 1/50

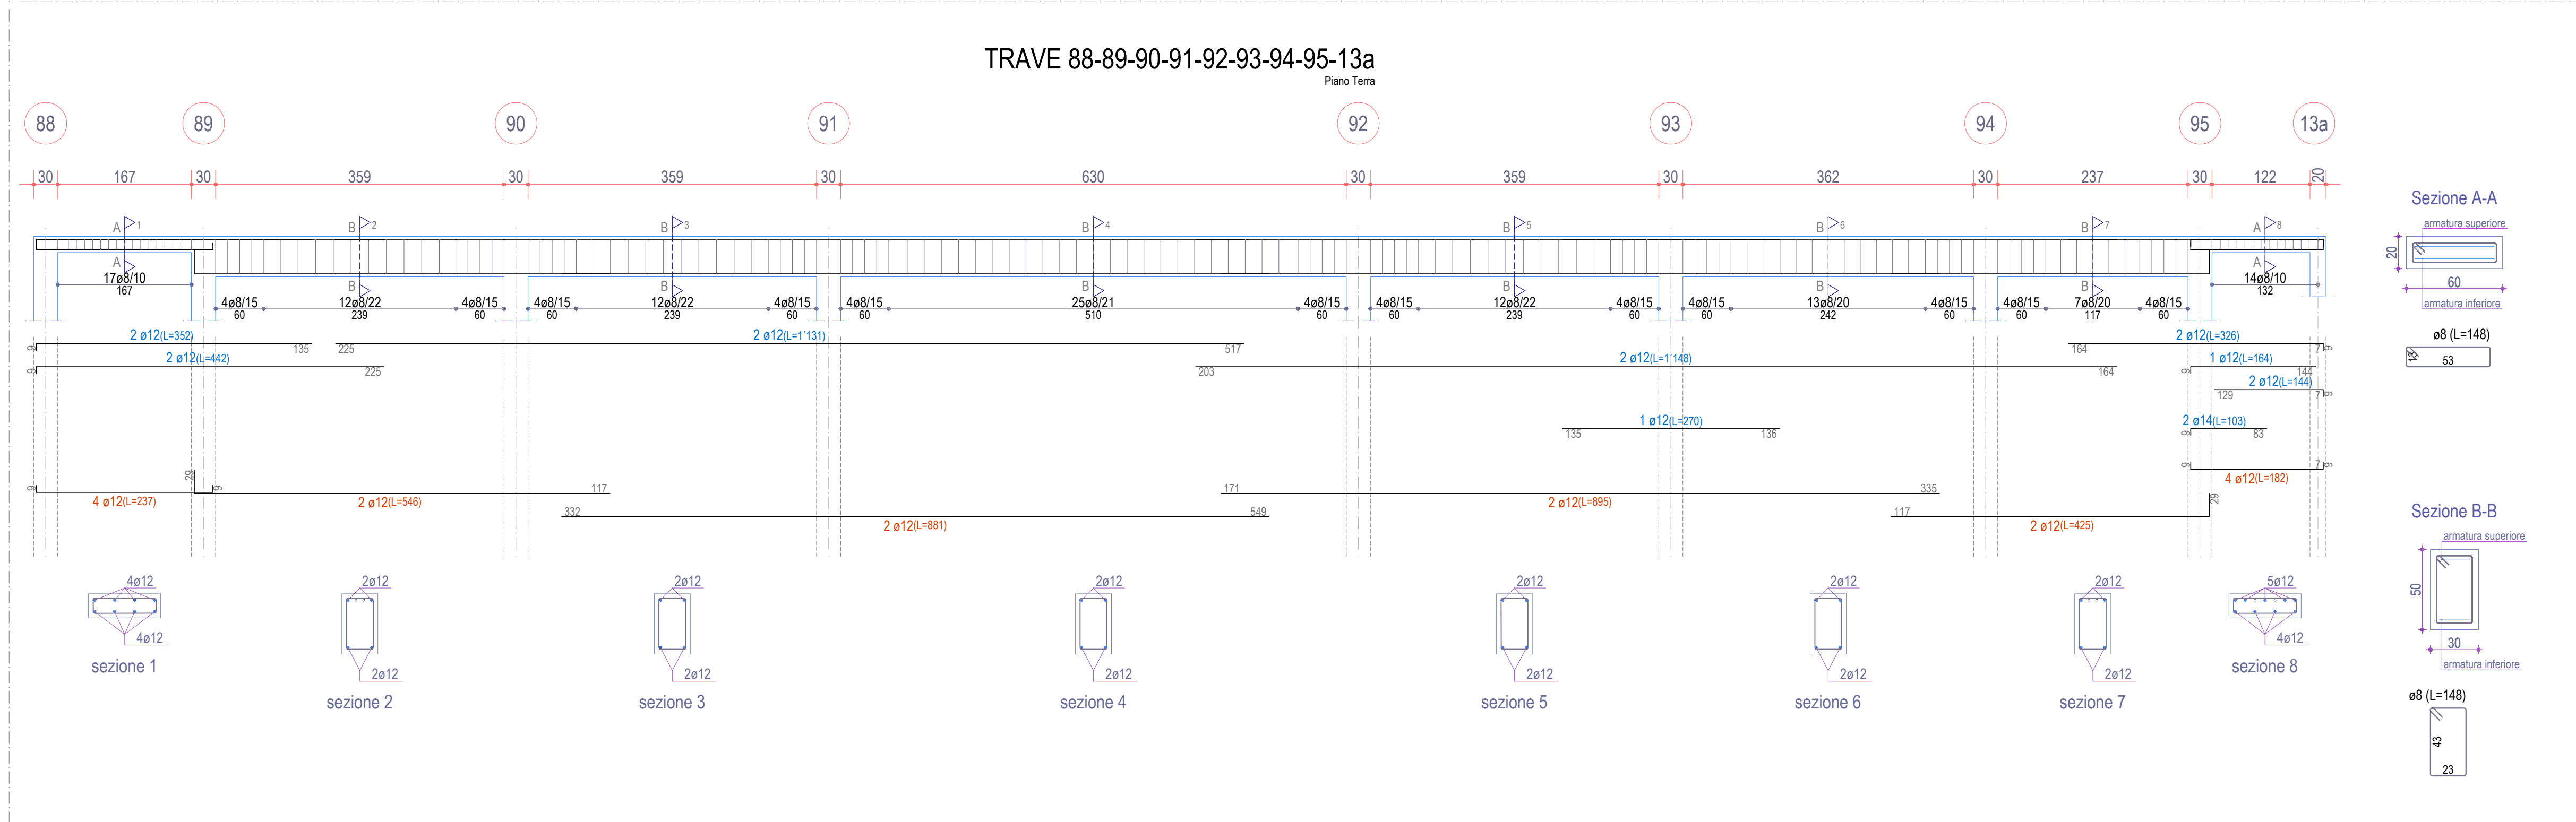


Scala: 1/50

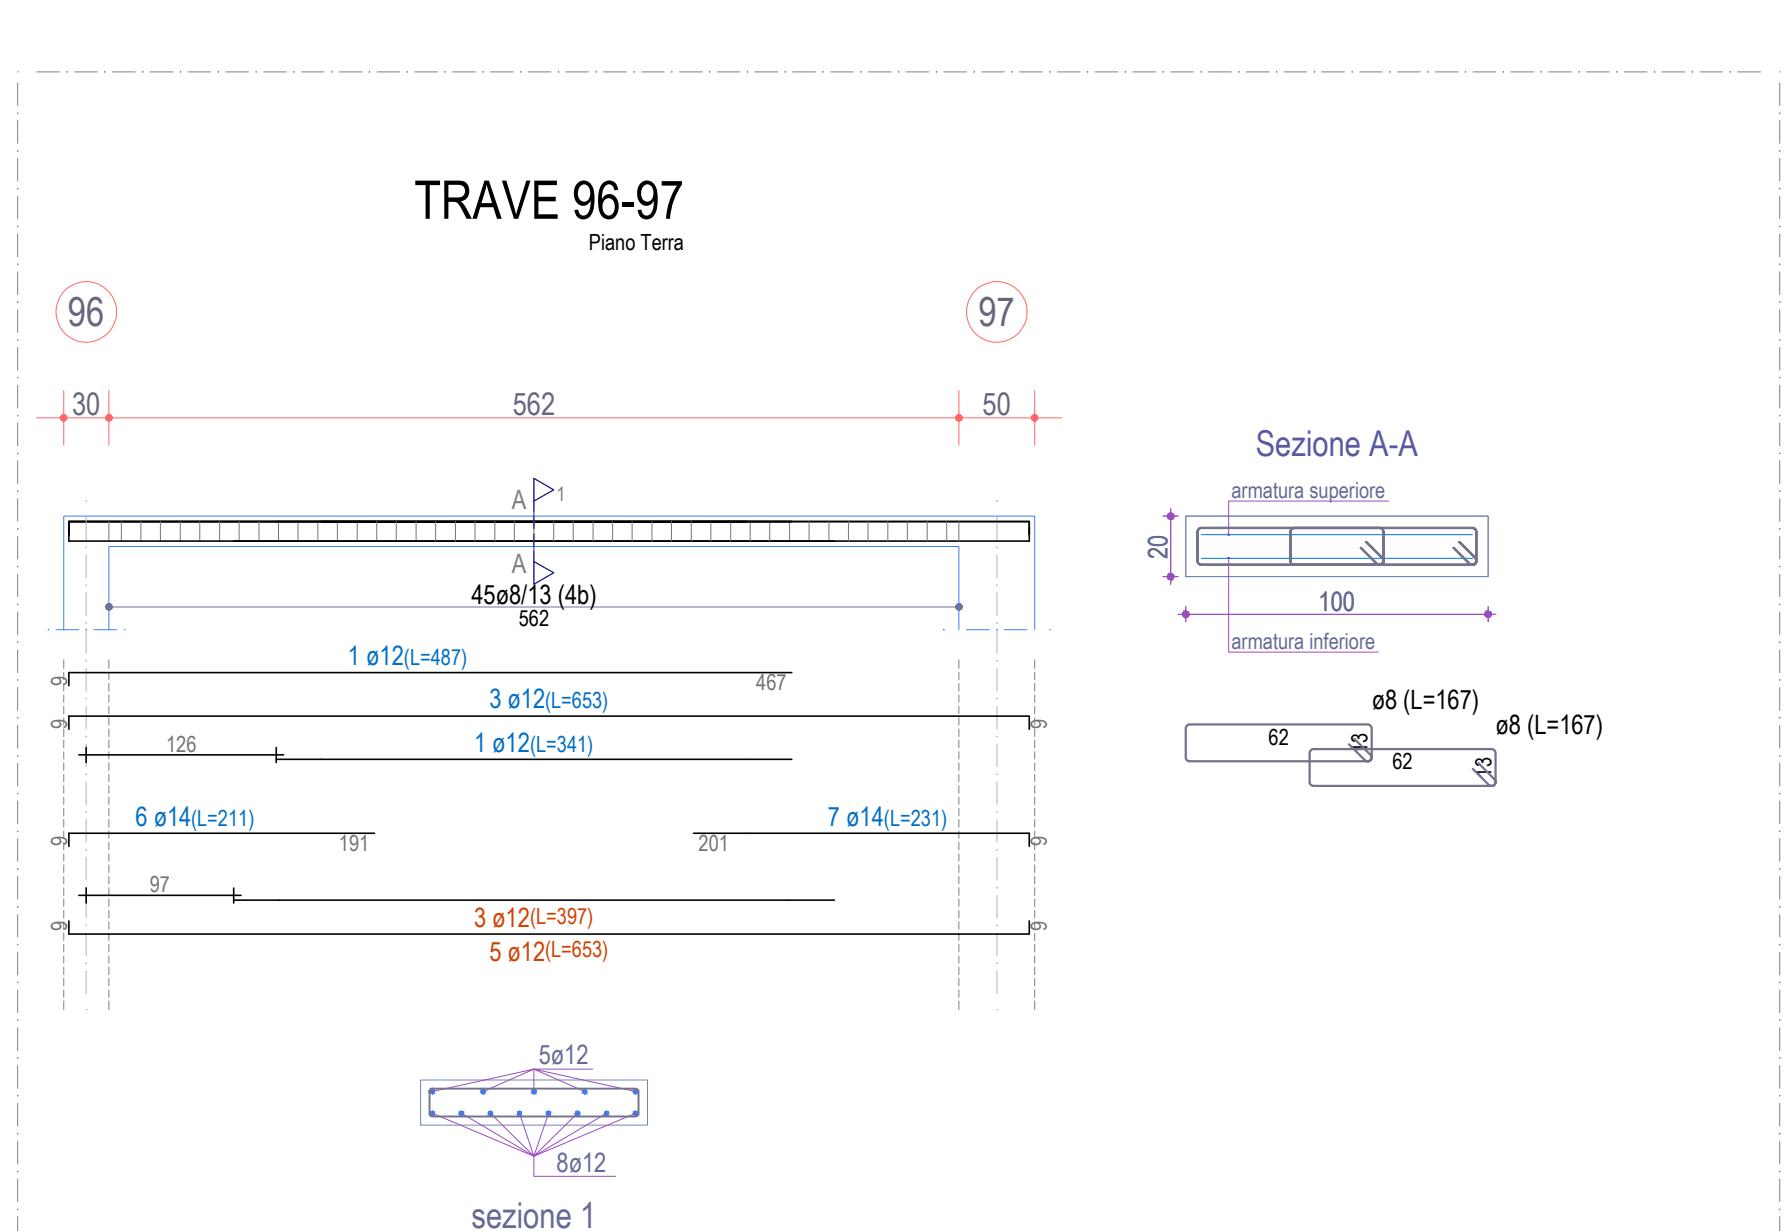


Scala: 1/50

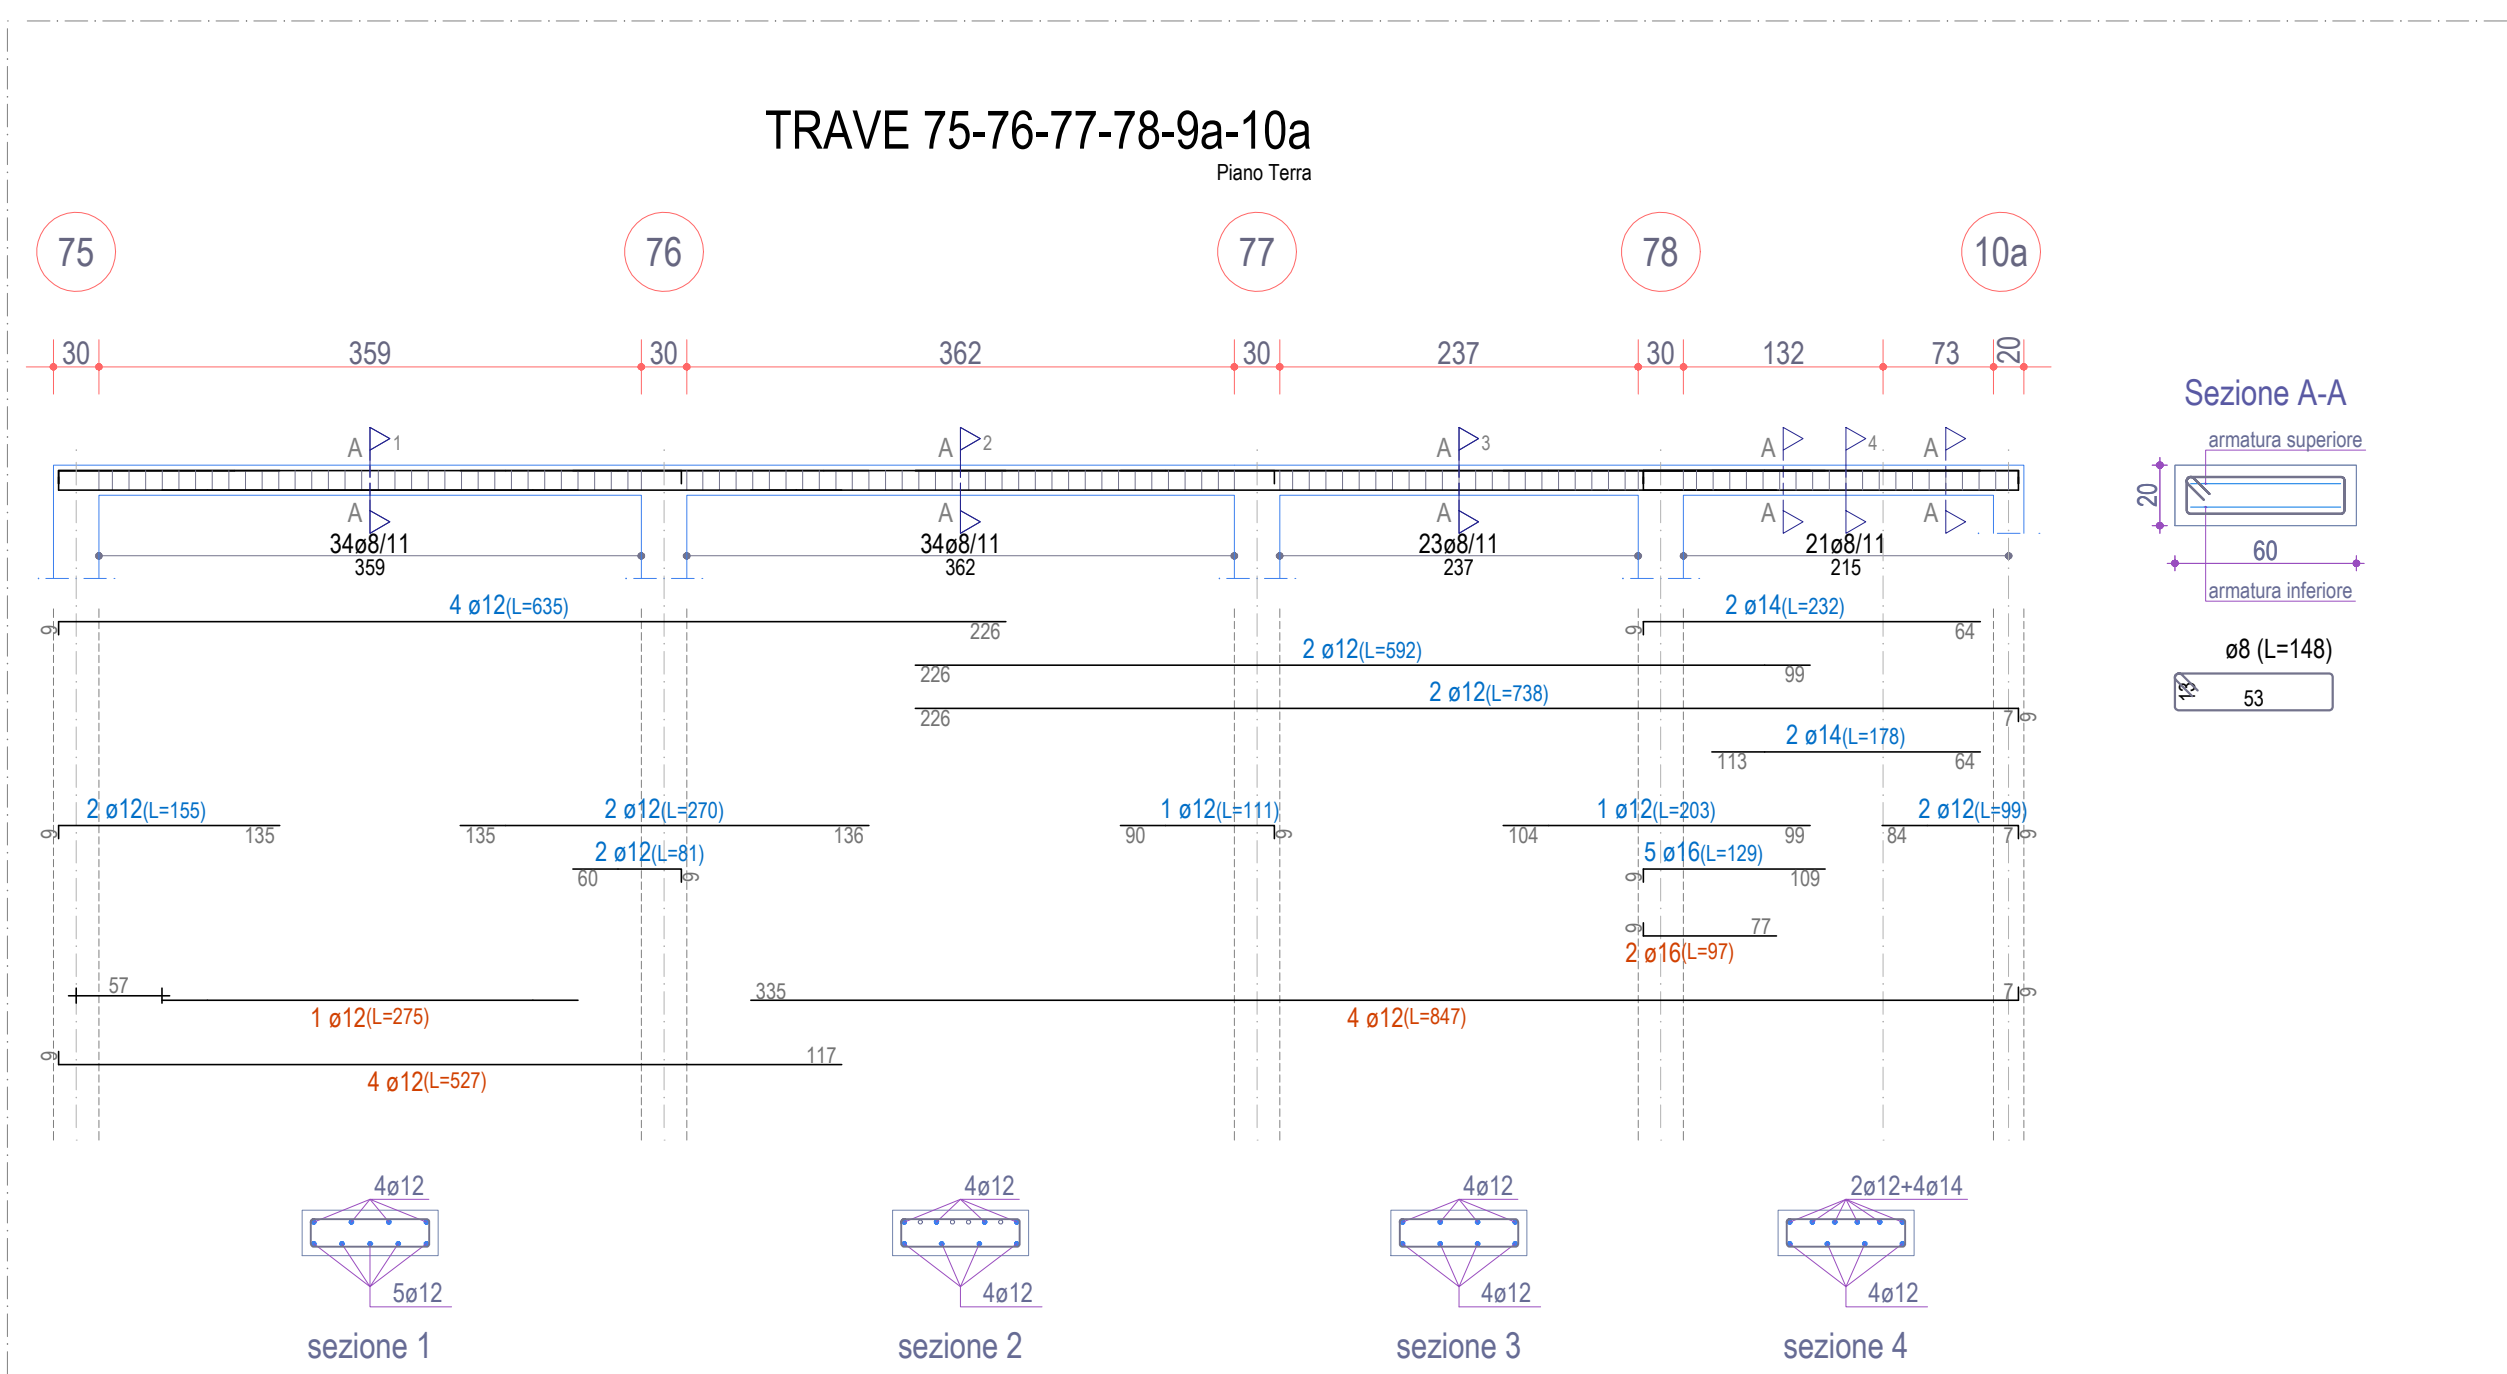


Scala: 1/50

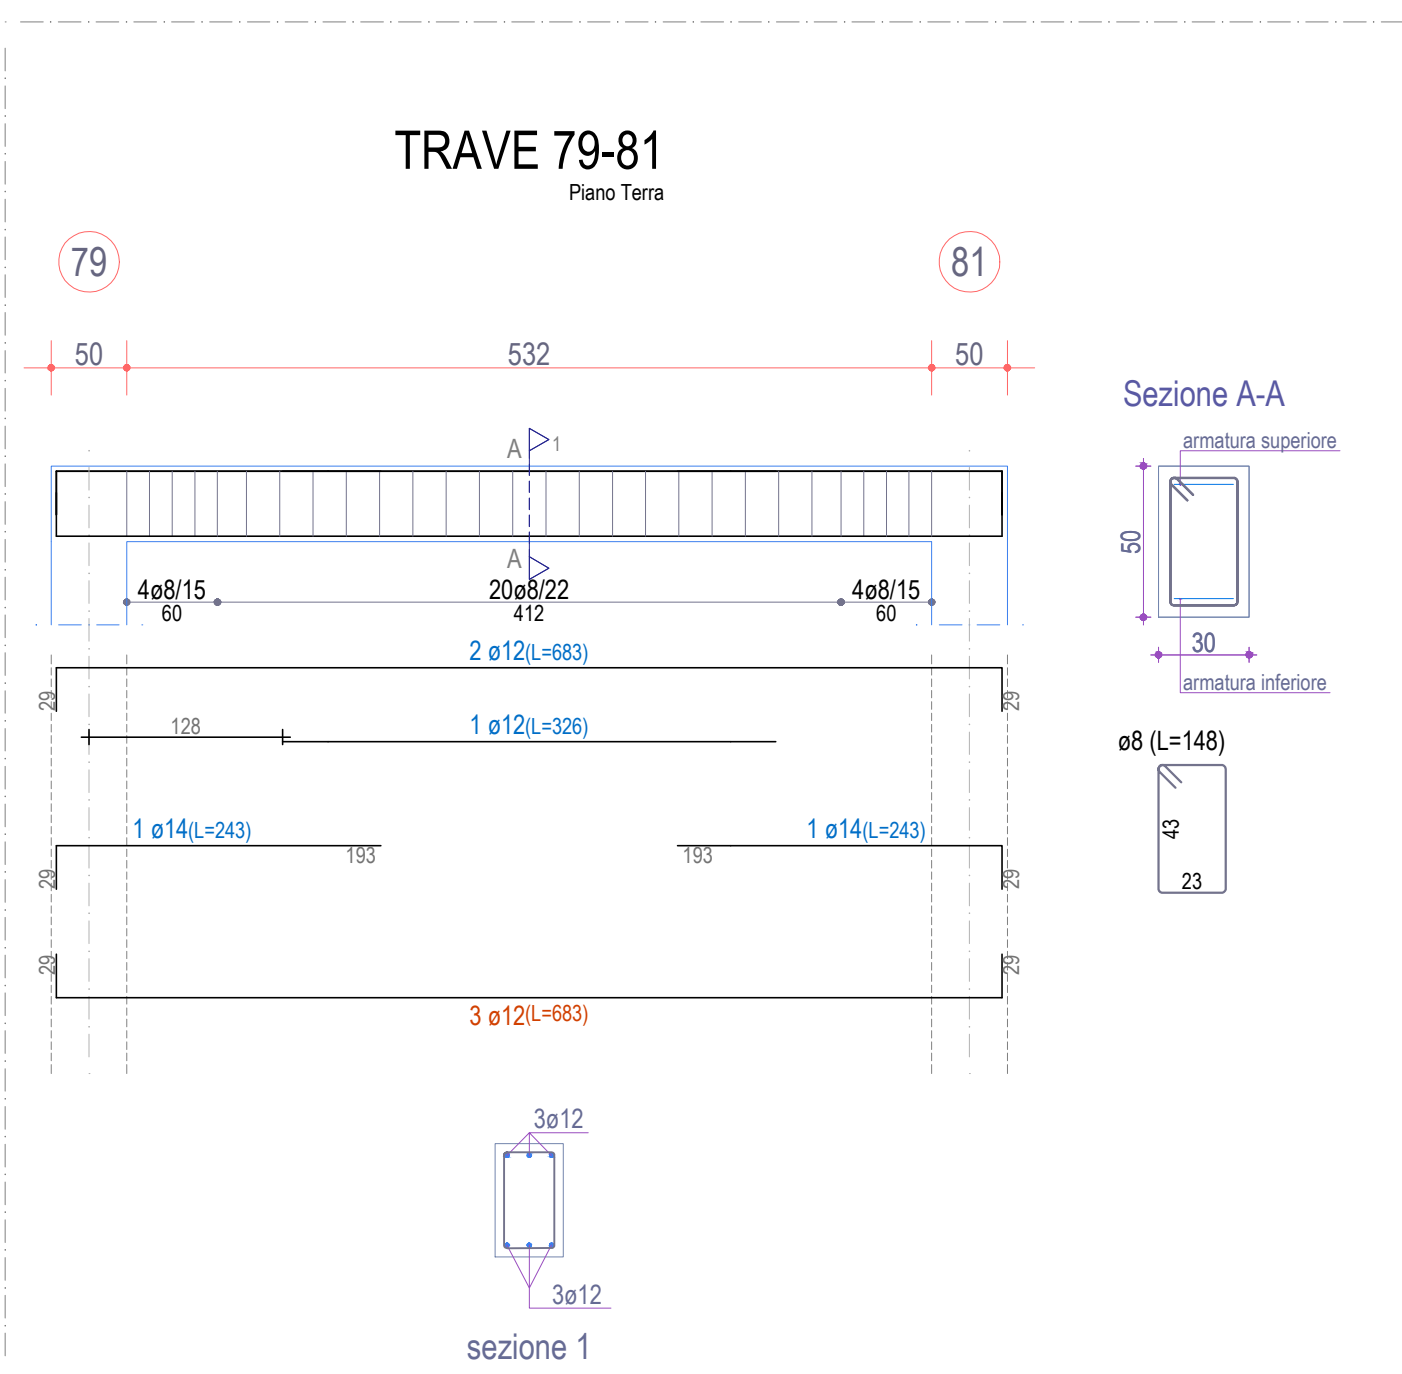

Scala: 1/50

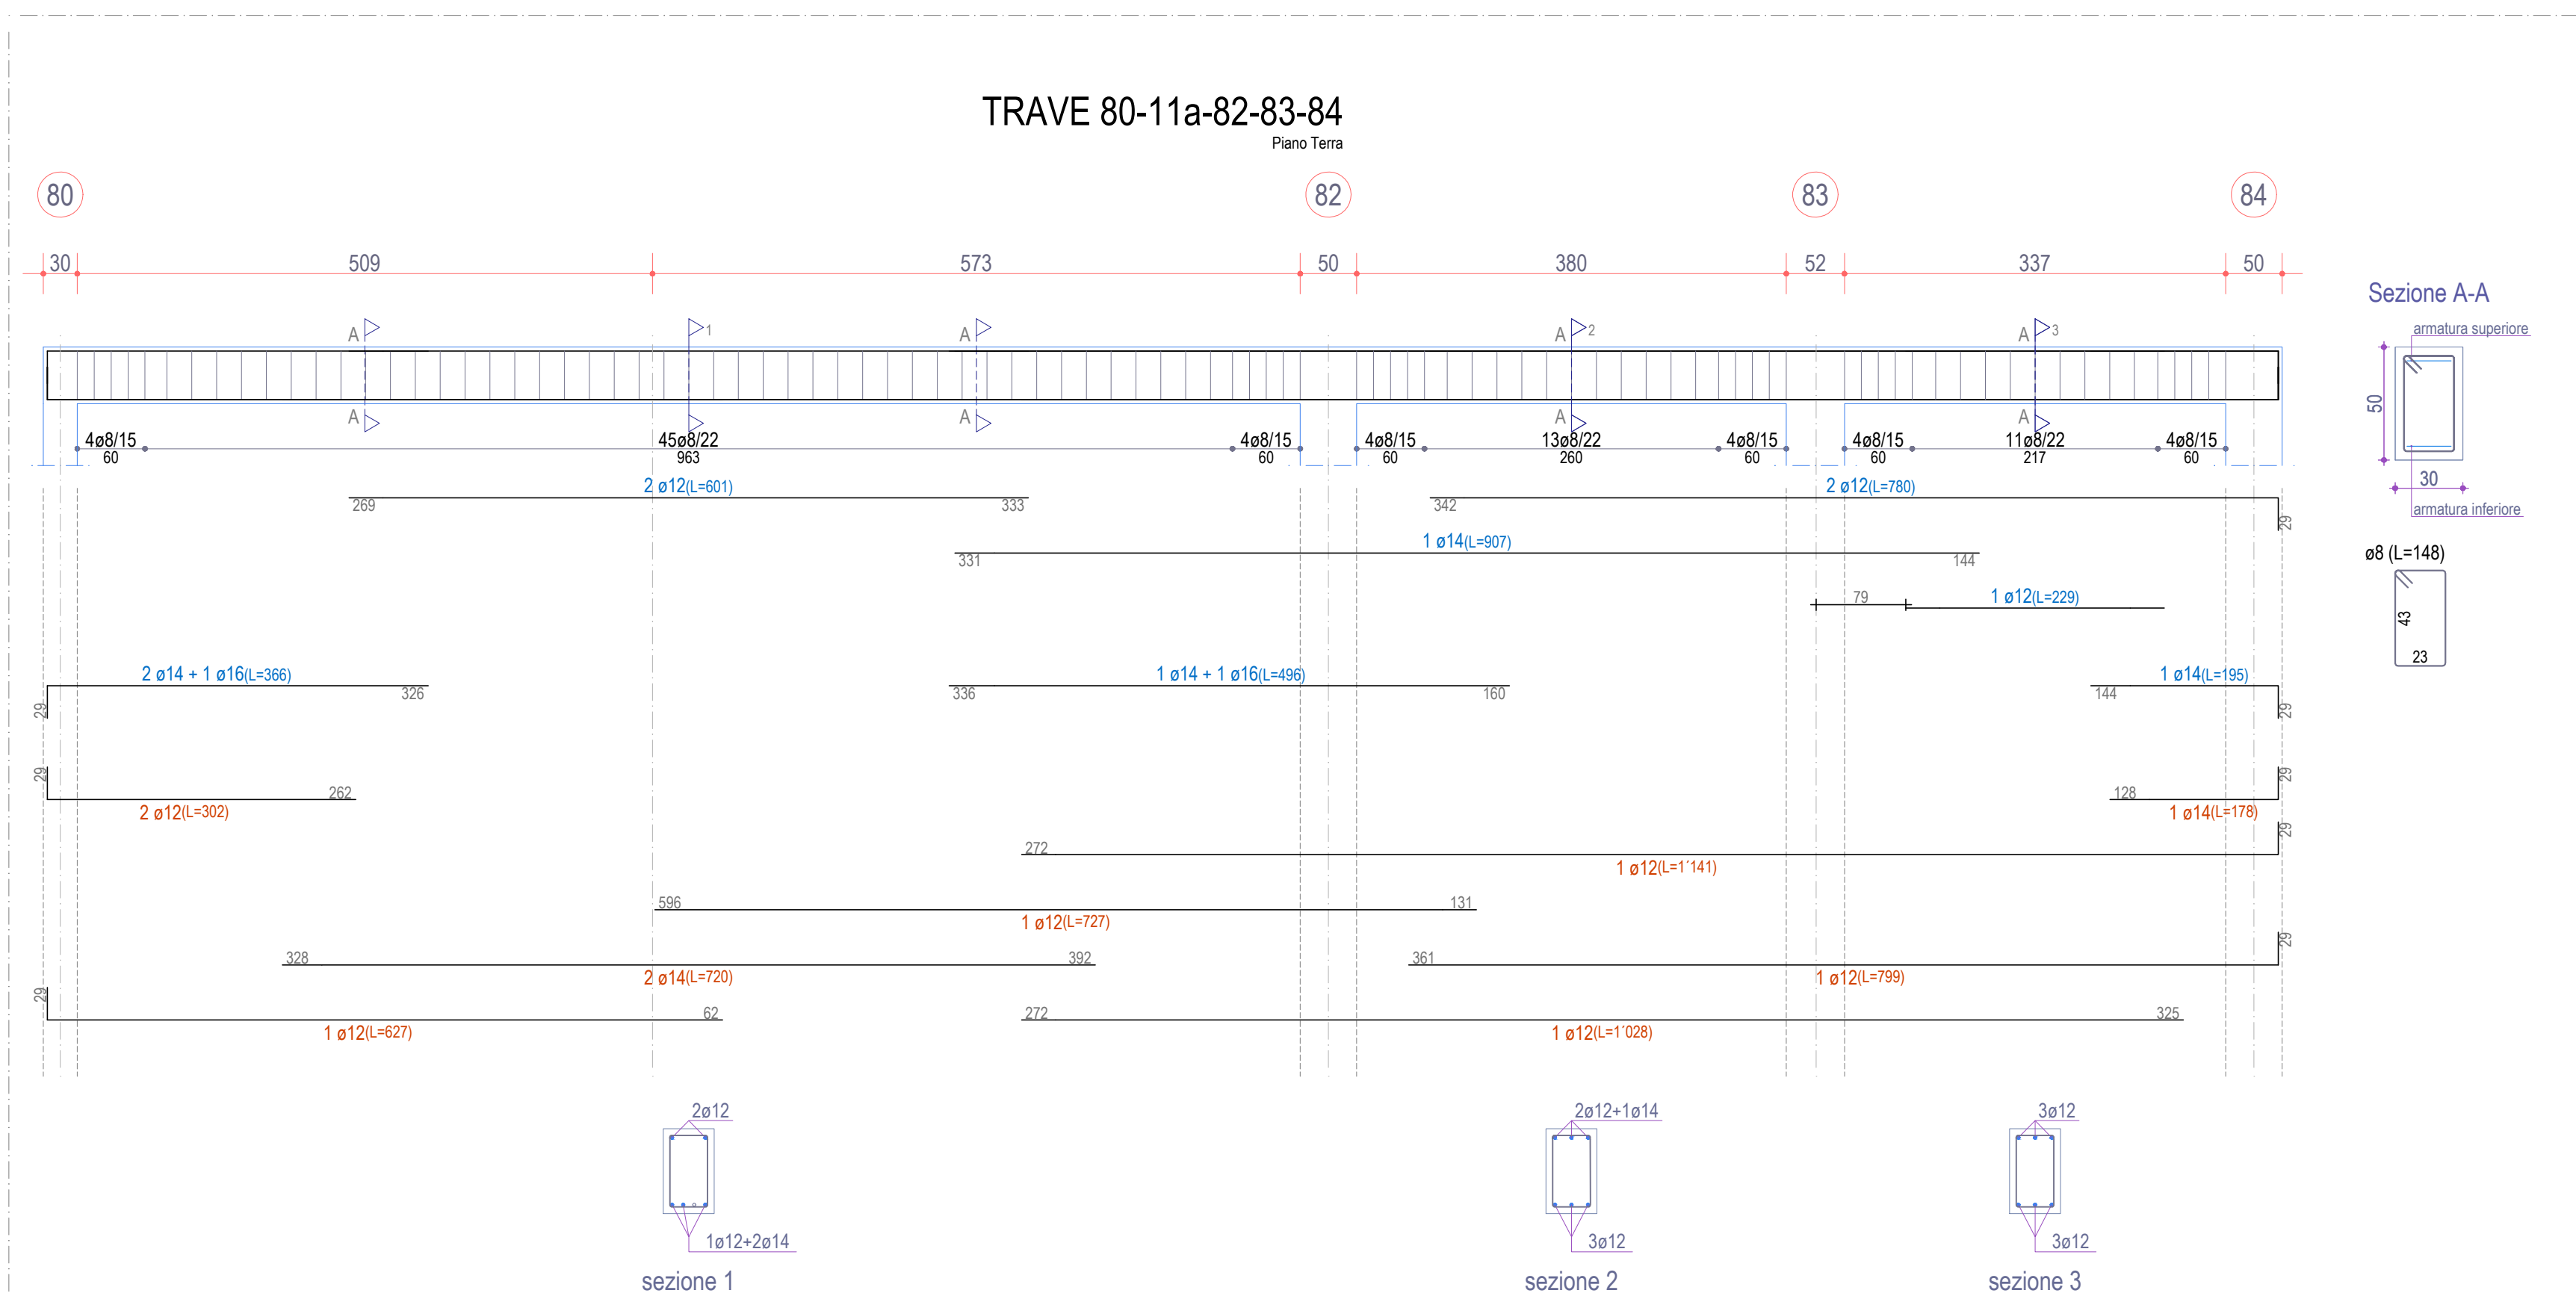

Scala: 1/50

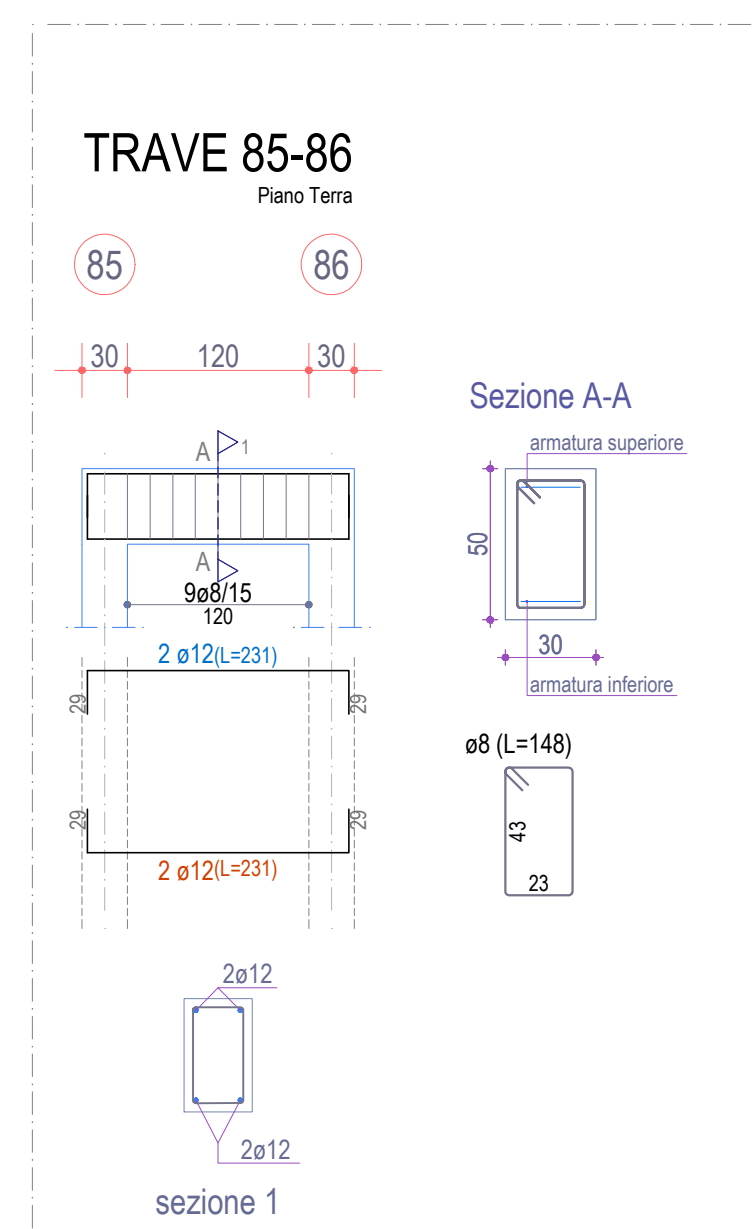

Scala: 1/50