


REGIONE BASILICATA
COMUNE DI FORENZA (PZ)

PROGETTO PER LA COSTRUZIONE
DI UNA RESIDENZA SOCIO-ASSISTENZIALE
PER ANZIANI DA REALIZZARSI IN ZONA PAIP

ELABORATI: 1. RELAZIONE GENERALE 2. INQUADRAMENTO GENERALE 3. DOCUMENTAZIONE FOTOGRAFICA 4. PIANTE QUOTATE 5. PIANTE QUOTATE COPERTURA 6. PIANTE DESTINAZIONE AMBIENTI 7. PIANTE ARREDATA 8. PIANTE VERIFICA PARAMETRI AERODINAMICI 9. PROSPETTI A 10. PROSPETTI B 11. SEZIONI A 12. SEZIONI B 13. IMMAGINI FOTOREALISTICHE A 14. IMMAGINI FOTOREALISTICHE B 15. PROGETTO DELLE STRUTTURE 16. PIANO DI MANUTENZIONE DELL'OPERA 17. PIANO SICUREZZA E COORDINAMENTO 18. CRONOPROGRAMMA 19. ELENCO PREZZI UNITARI 20. COMPUTO METRICO ESTIMATIVO 21. QUADRO ECONOMICO 22. SCHEMA DI CONTRATTO 23. CARTOLATO SPECIALE D'APPALTO	TAV. n. 15x ELABORATO: PROGETTO DELLE STRUTTURE TRAVI - 4 SCALA: 1:50 Committente: COMUNE DI FORENZA Architettonico: NICOLA STIGLIANI Geometrico: NICOLA STIGLIANI Ingegnere: NICOLA STIGLIANI Firma: NICOLA STIGLIANI Data: 22/01/2024 10.51 Progetto Strutturale: RTP STIGLIANI NICOLA: Architetto Nicola Stigliani Geometrico Nicola Stigliani Ingegnere Nicola Stigliani Firma: NICOLA STIGLIANI Data: 22/01/2024 10.51 Responsabile Certificato: Valido dal 16/05/2023 al 16/05/2026 Architetto Daniela Conversano
---	--

Forenza, gennaio 2023

Il presente progetto è protetto a termini di legge.

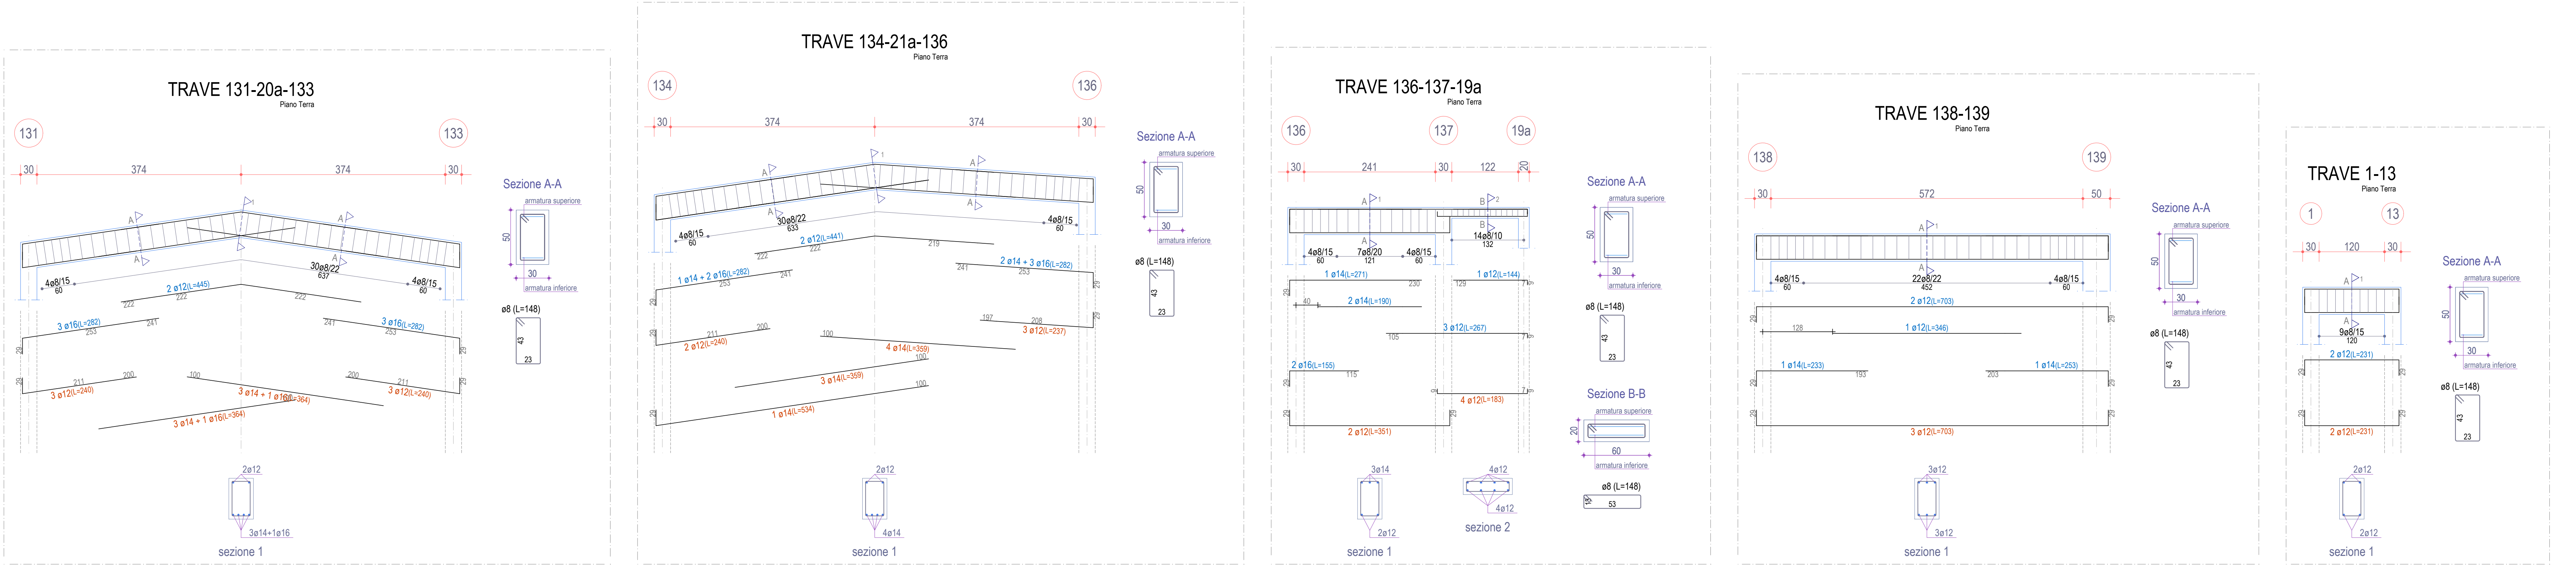


Scala: 1/50

Scala: 1/50

Scala: 1/50

Scala: 1/50

Scala: 1/50

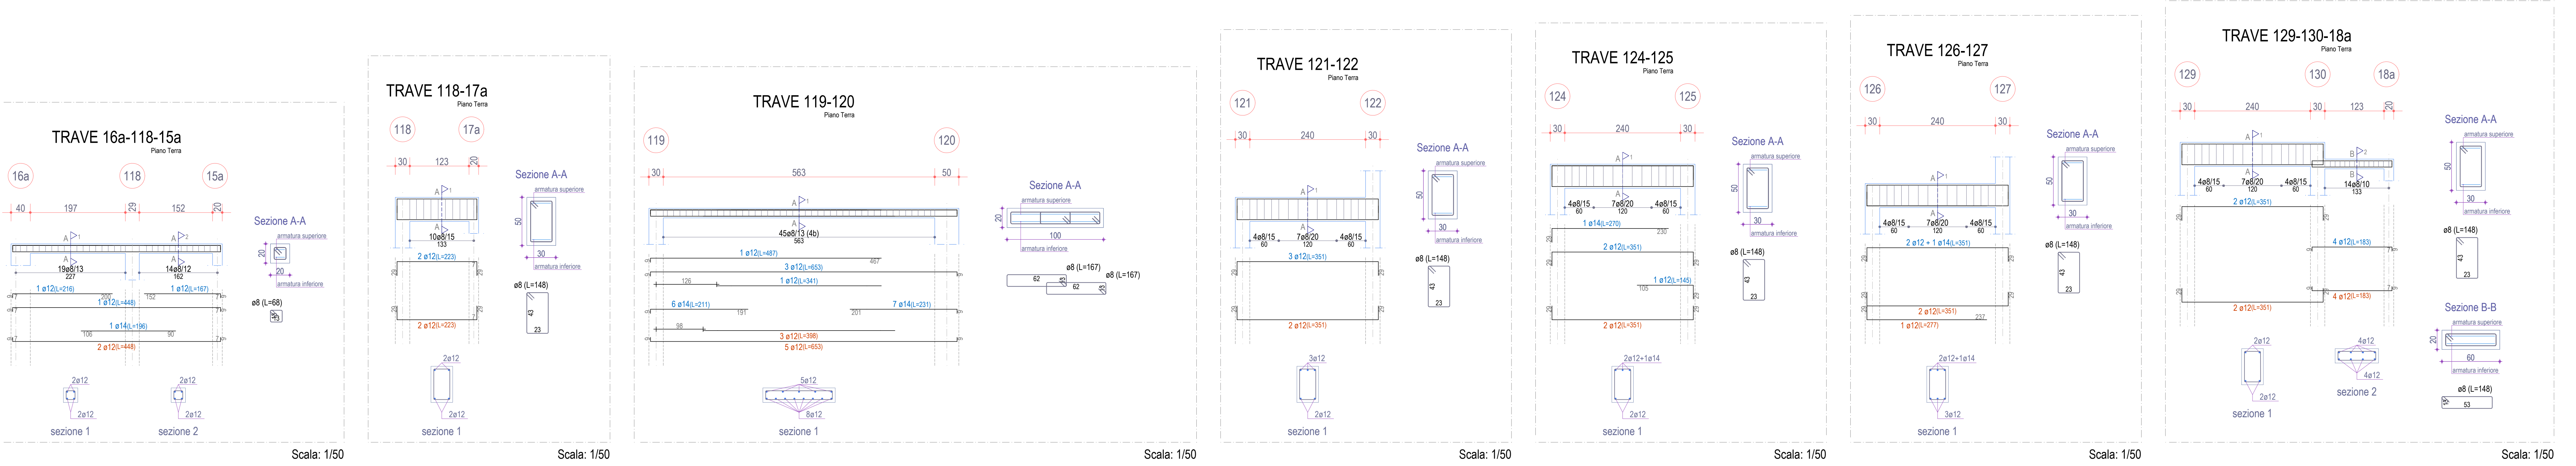

Scala: 1/50

Scala: 1/50


Scala: 1/50

Scala: 1/50

Scala: 1/50

Scala: 1/50

Scala: 1/50

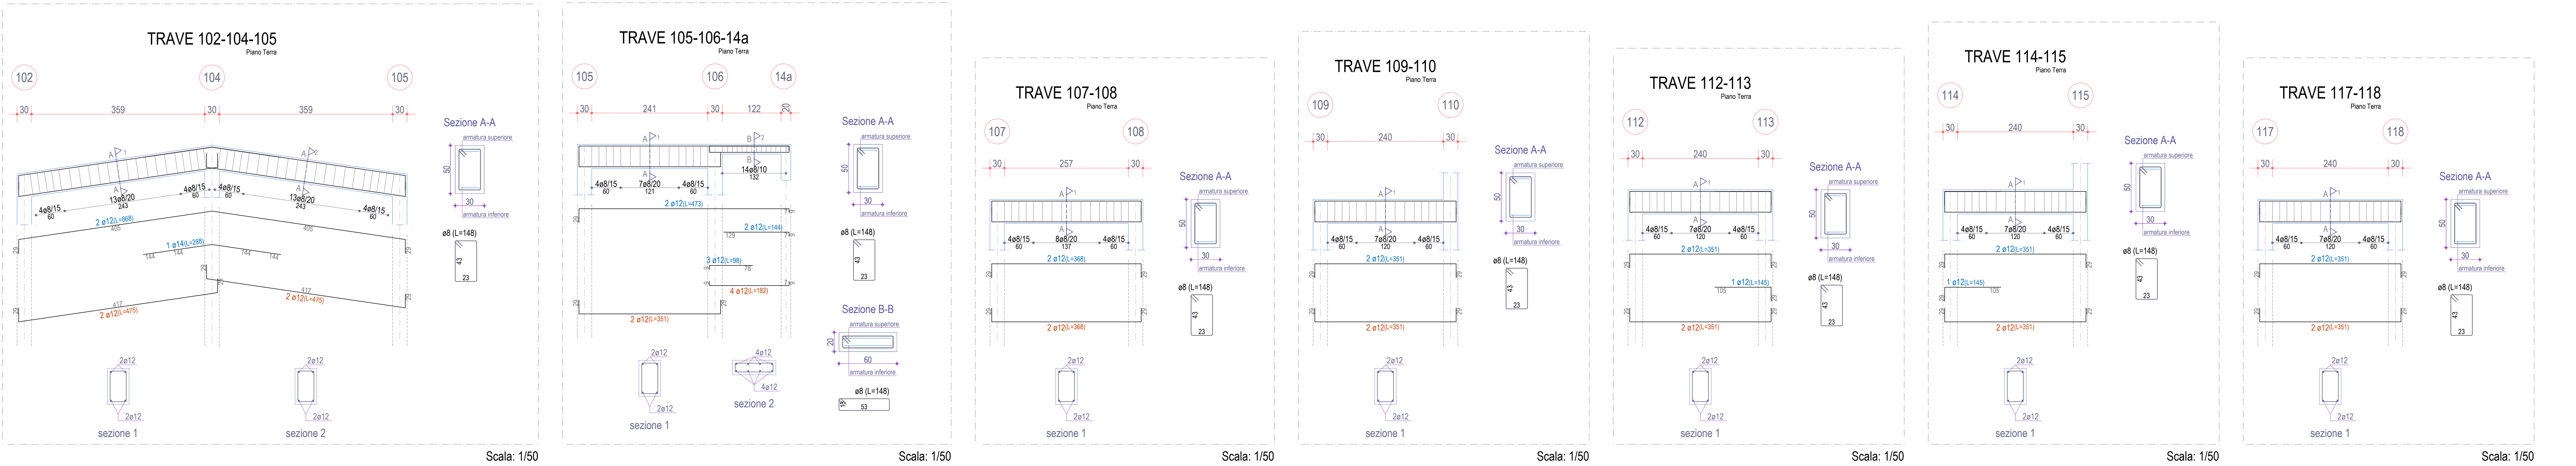

Scala: 1/50

Scala: 1/50

Scala: 1/50

Scala: 1/50

Scala: 1/50

Scala: 1/50

Scala: 1/50