


REGIONE BASILICATA  
COMUNE DI FORENZA (PZ)


PROGETTO PER LA COSTRUZIONE  
DI UNA RESIDENZA SOCIO-ASSISTENZIALE  
PER ANZIANI DA REALIZZARSI IN ZONA PAIP

|   |   |
|---|---|
| ELABORATI:<br>1. RELAZIONE GENERALE<br>2. INQUADRAMENTO GENERALE<br>3. DOCUMENTAZIONE FOTOGRAFICA<br>4. PIANTE QUOTATE<br>5. PIANTE QUOTATE COPERTURA<br>6. PIANTE DESTINAZIONE AMBIENTI<br>7. PIANTE ARREDATA<br>8. PIANTE VERIFICA PARAMETRI AEROILLUMINANTI<br>9. PROSPETTI A<br>10. PROSPETTI B<br>11. SEZIONI A<br>12. SEZIONI B<br>13. IMMAGINI FOTOREALISTICHE A<br>14. IMMAGINI FOTOREALISTICHE B<br>15. PROGETTO DELLE STRUTTURE<br>16. PIANO DI MANUTENZIONE DELL'OPERA<br>17. PIANO SICUREZZA E COORDINAMENTO<br>18. CRONOPROGRAMMA<br>19. ELENCO PREZZI UNITARI<br>20. COMPUTO METRICO ESTIMATIVO<br>21. QUADRO ECONOMICO<br>22. SCHEMA DI CONTRATTO<br>23. CARTOLATO SPECIALE D'APPALTO | TAV. n. 15z2<br><br>ELABORATO:<br><br>PROGETTO DELLE STRUTTURE<br>TRAVI - 8<br>SCALA: 1:50<br><br>Committente:<br><br><b>COMUNE DI FORENZA</b><br><br>Progetto Architettonico:<br>Architetto NICOLA STIGLIANI<br>o Nicola Stigliani<br>e Bruno Rosario Maglietta<br><br>Progetto Strutturale:<br>RTP STIGLIANI NICOLA:<br>Architetto Nicola Stigliani<br>Geometra Bruno Rosario Maglietta<br>Firmato digitalmente da:<br>STIGLIANI NICOLA<br>Firmato il 22/01/2024 10:53<br>Responsabile della Direzione:<br>Architetto Bruno Rosario Maglietta<br>Firmato il 22/01/2024 16:05/2026<br>InfoCertaria Qualified Electronic Signature CA |
| Forenza, gennaio 2023   |   |


Il presente progetto è protetto a termini di legge.

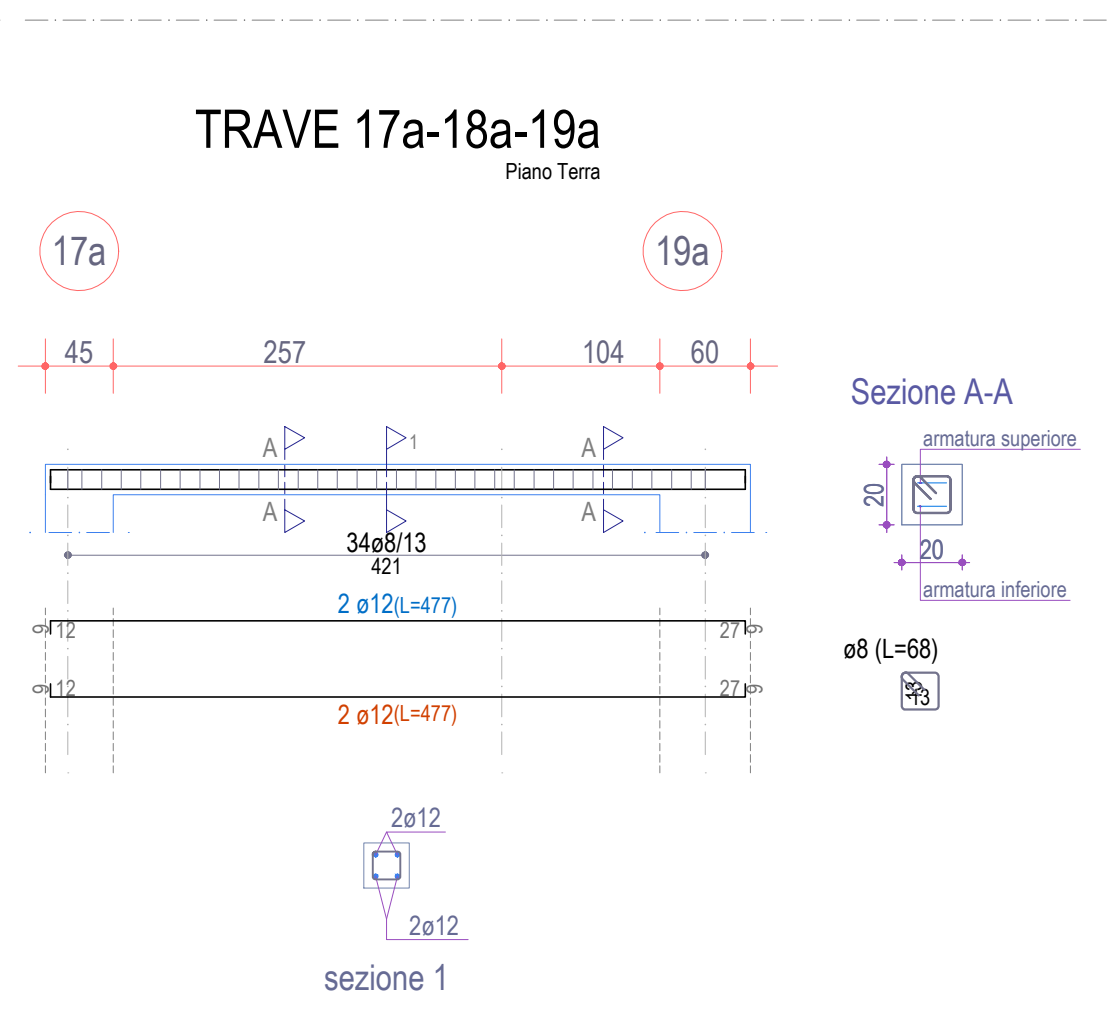


Scala: 1/50

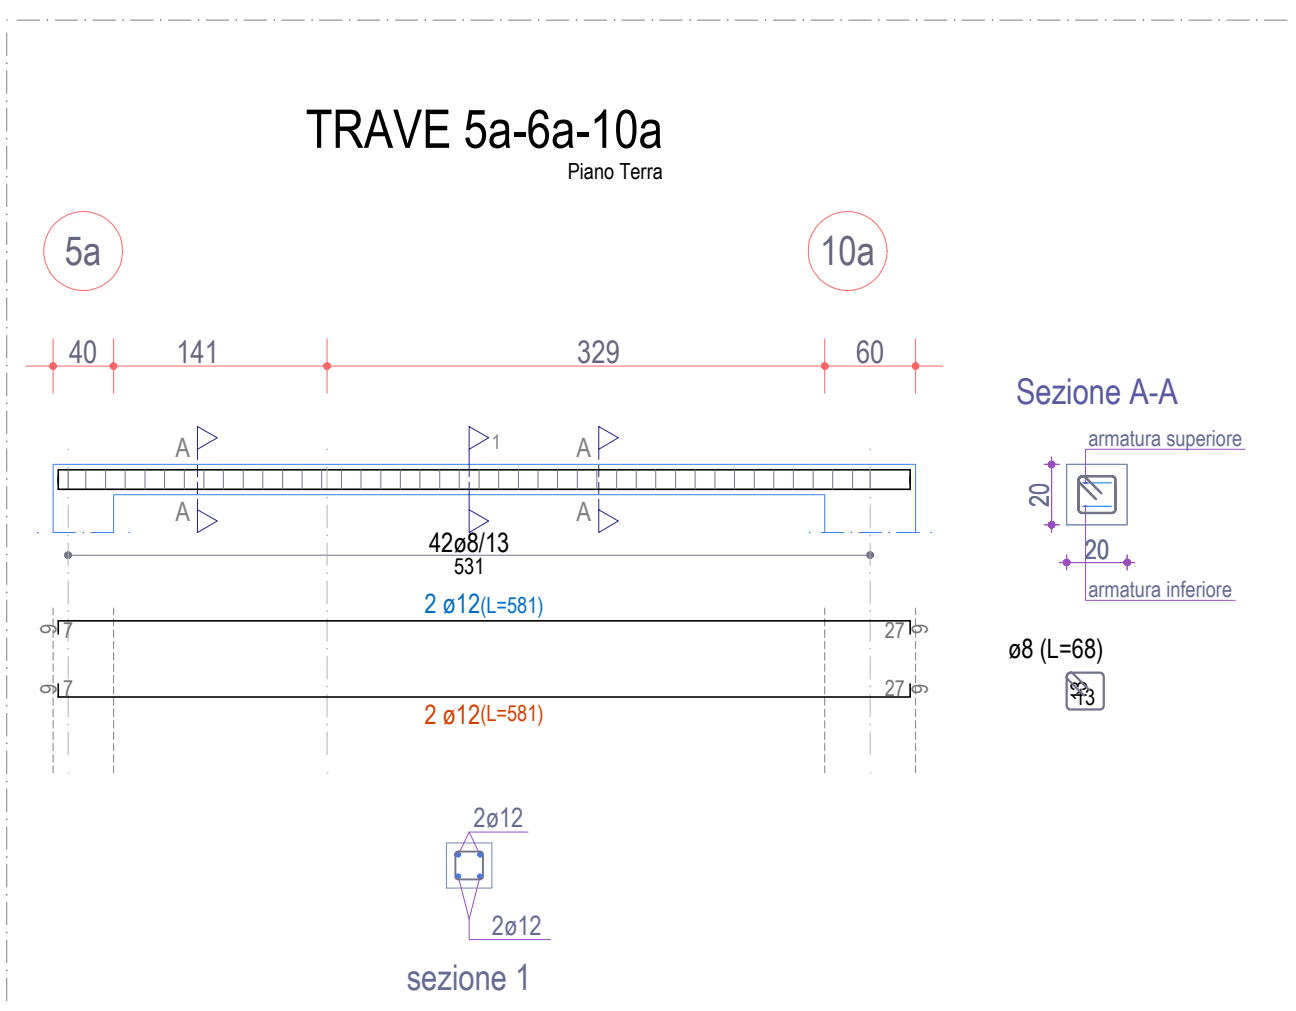


Scala: 1/50

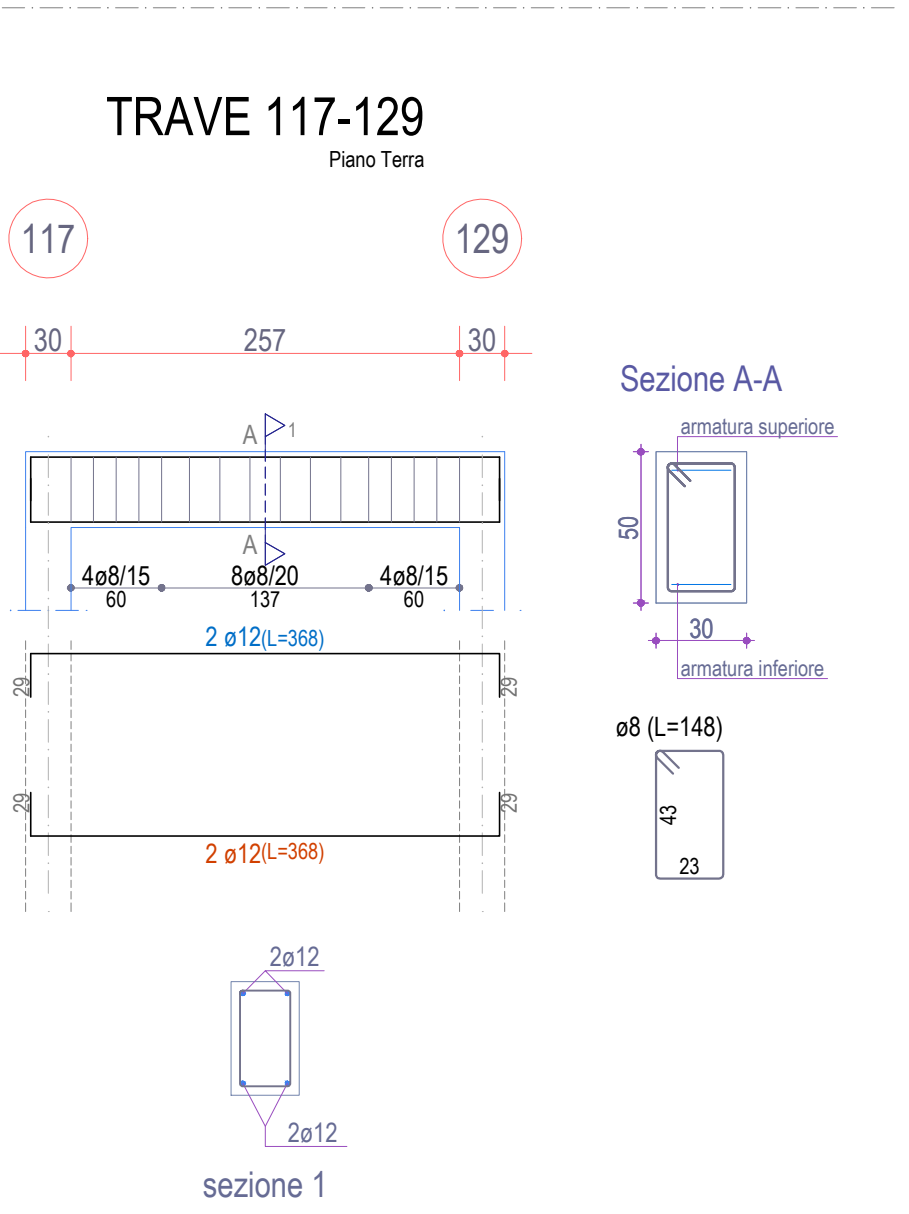


Scala: 1/50

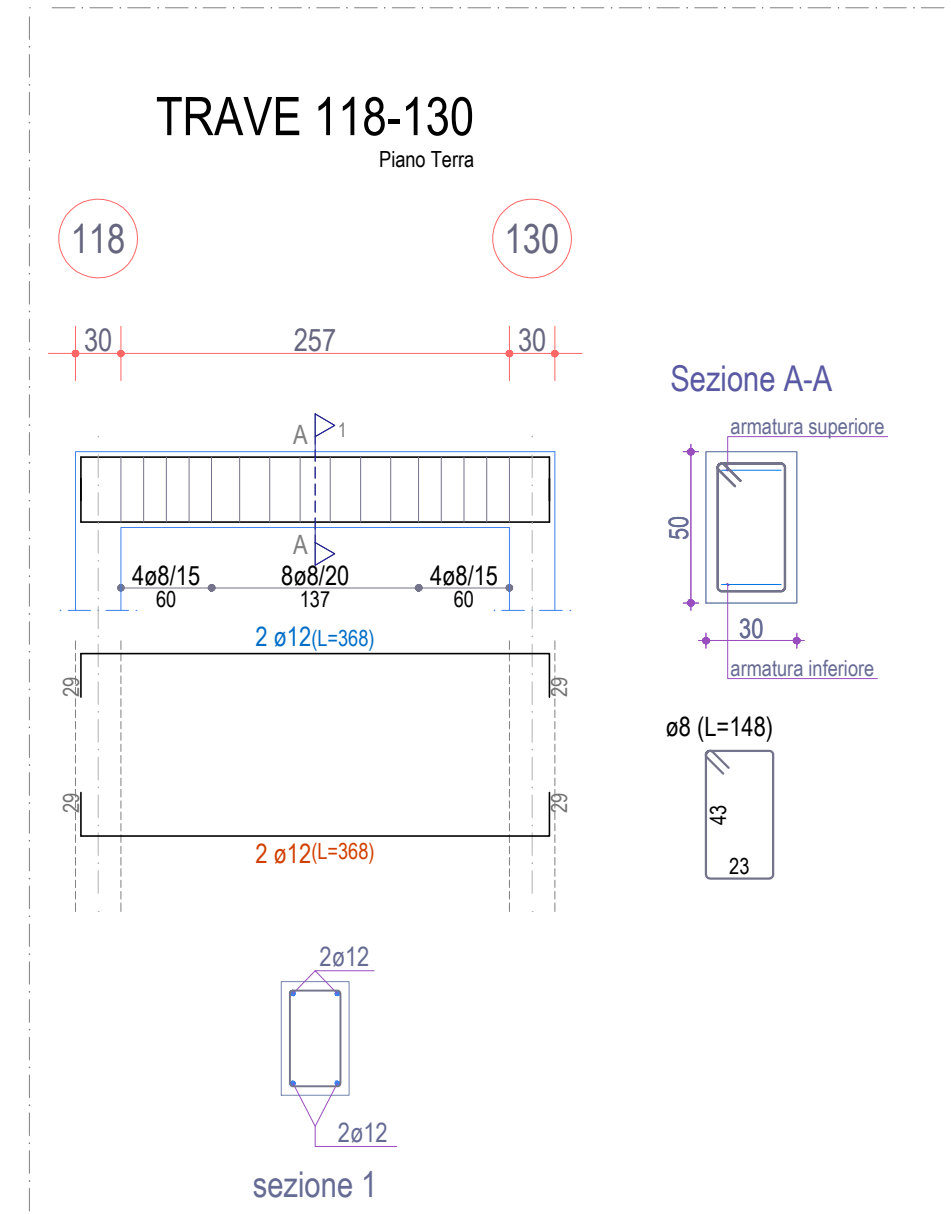


Scala: 1/50

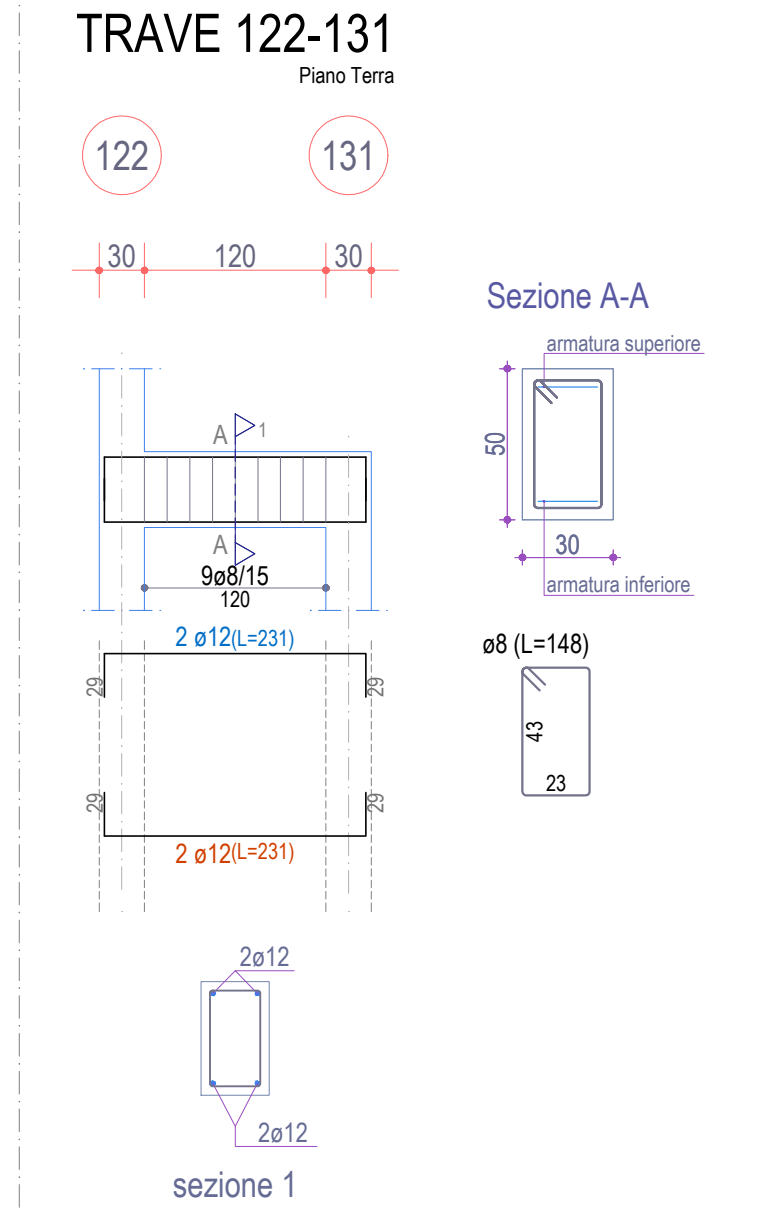


Scala: 1/50

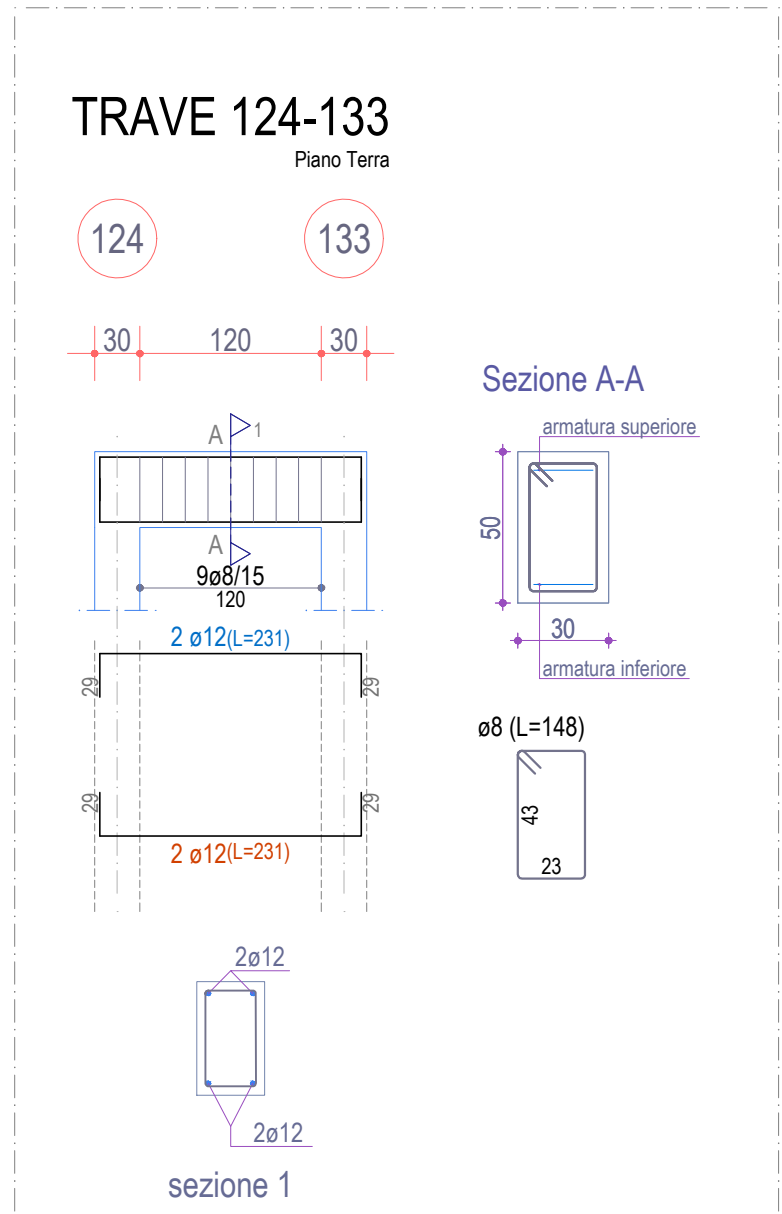


Scala: 1/50

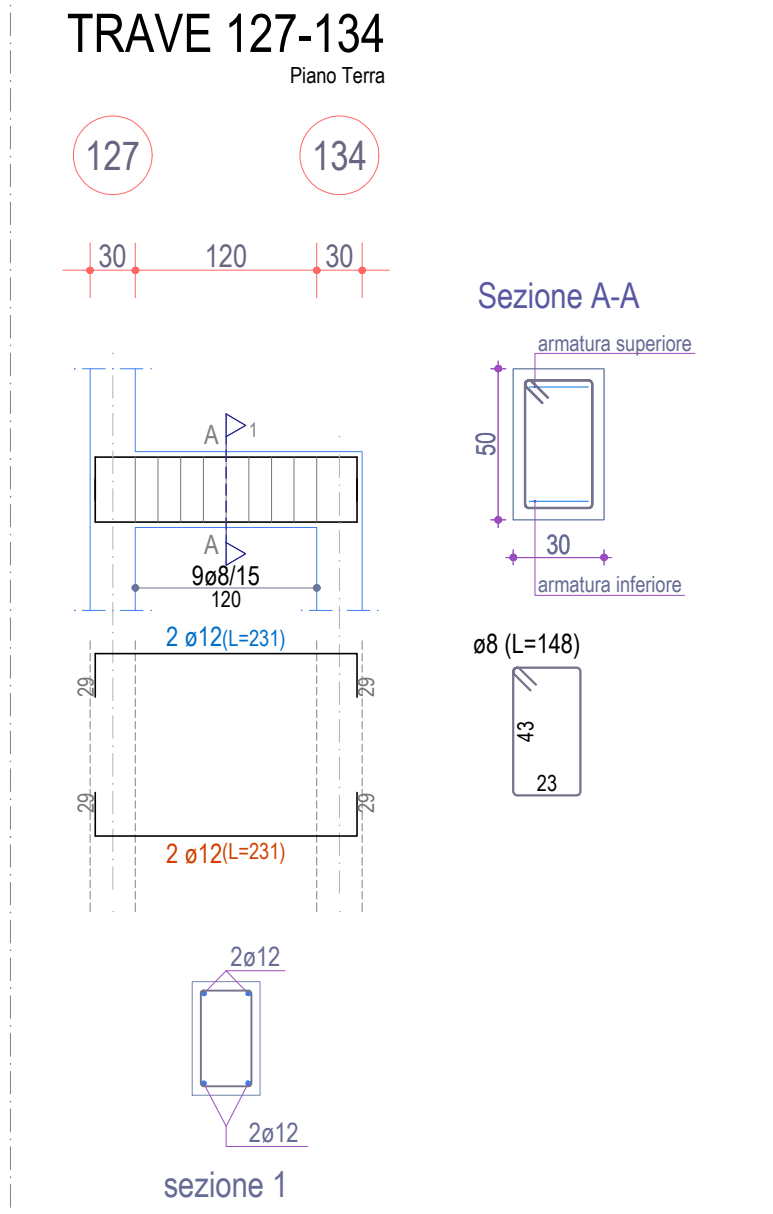


Scala: 1/50

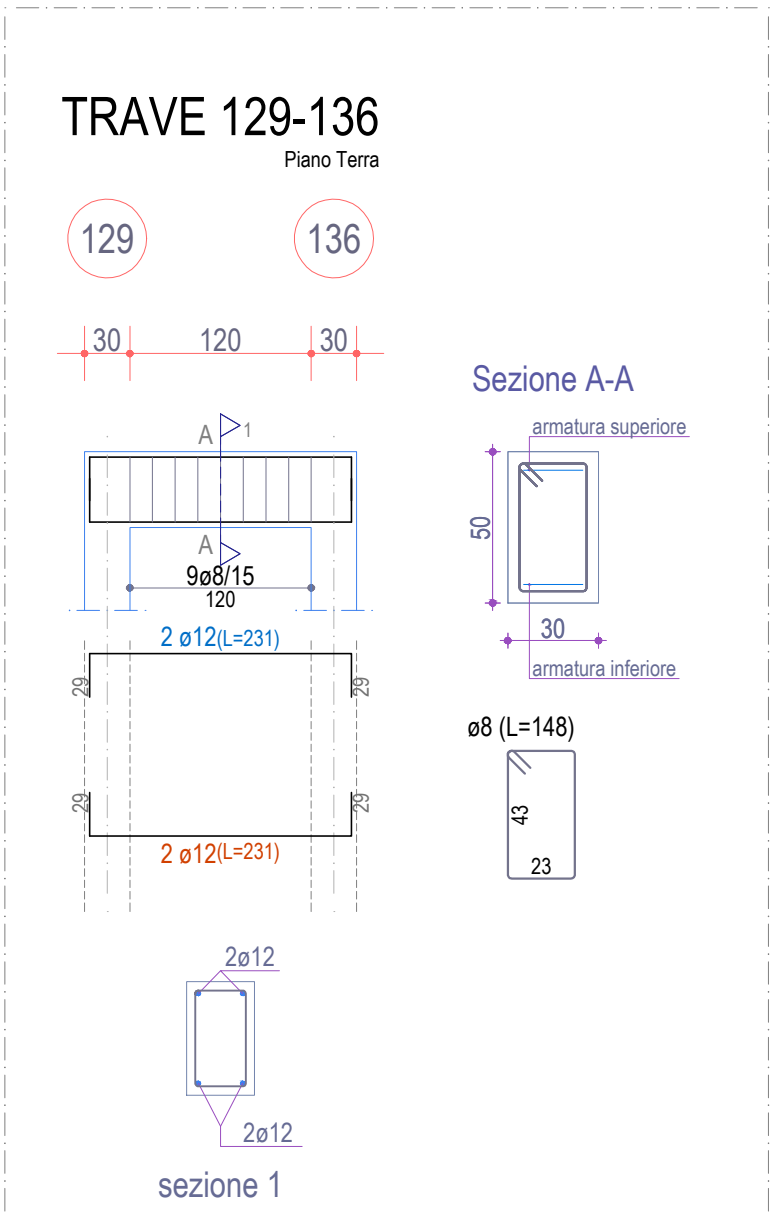


Scala: 1/50

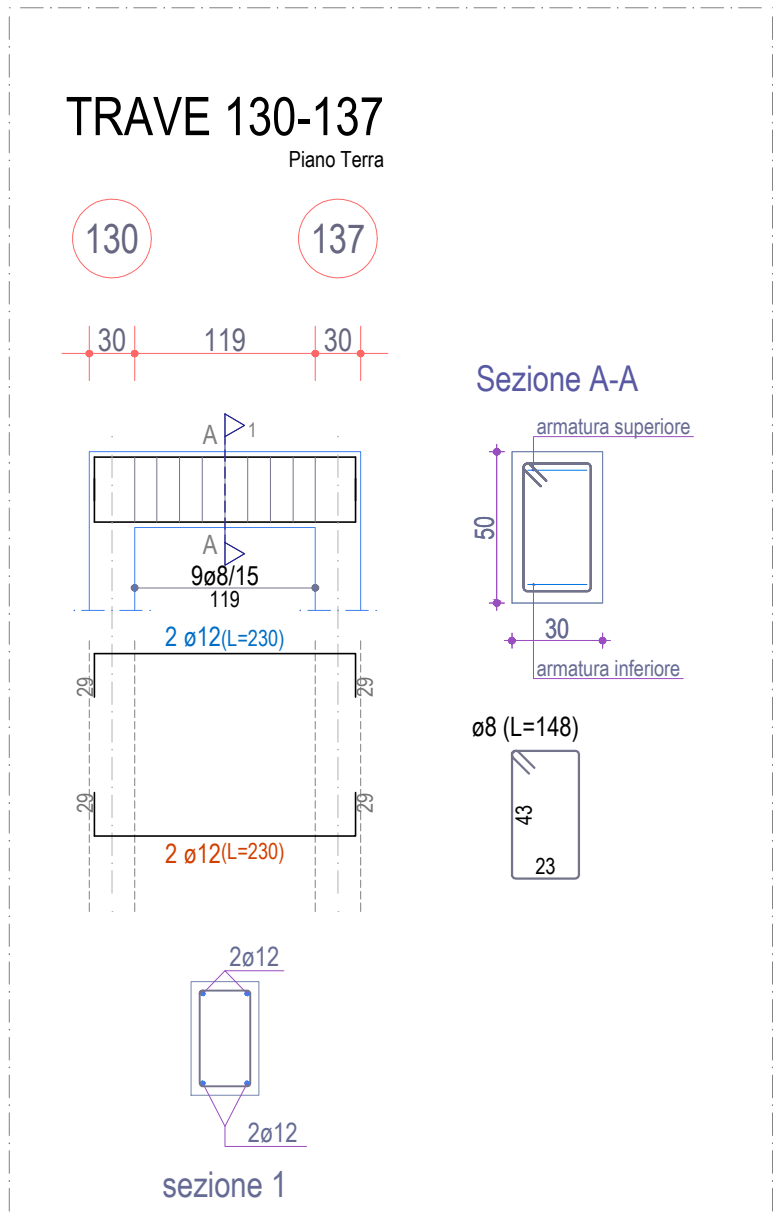


Scala: 1/50

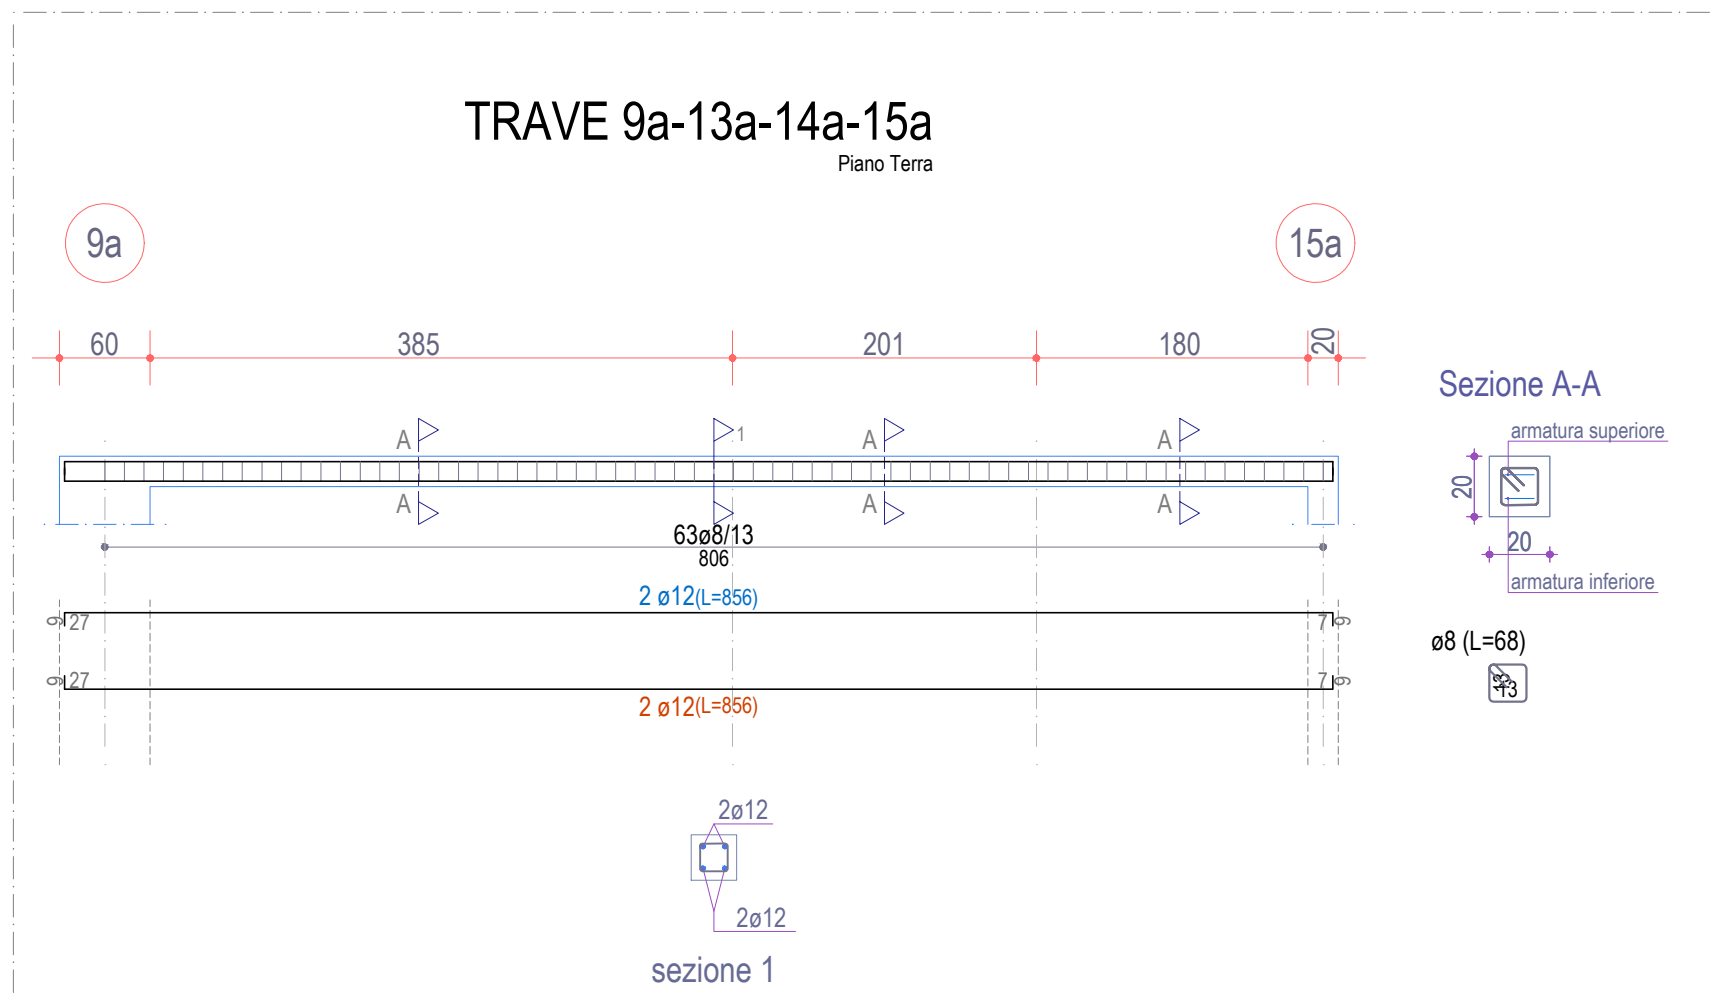


Scala: 1/50

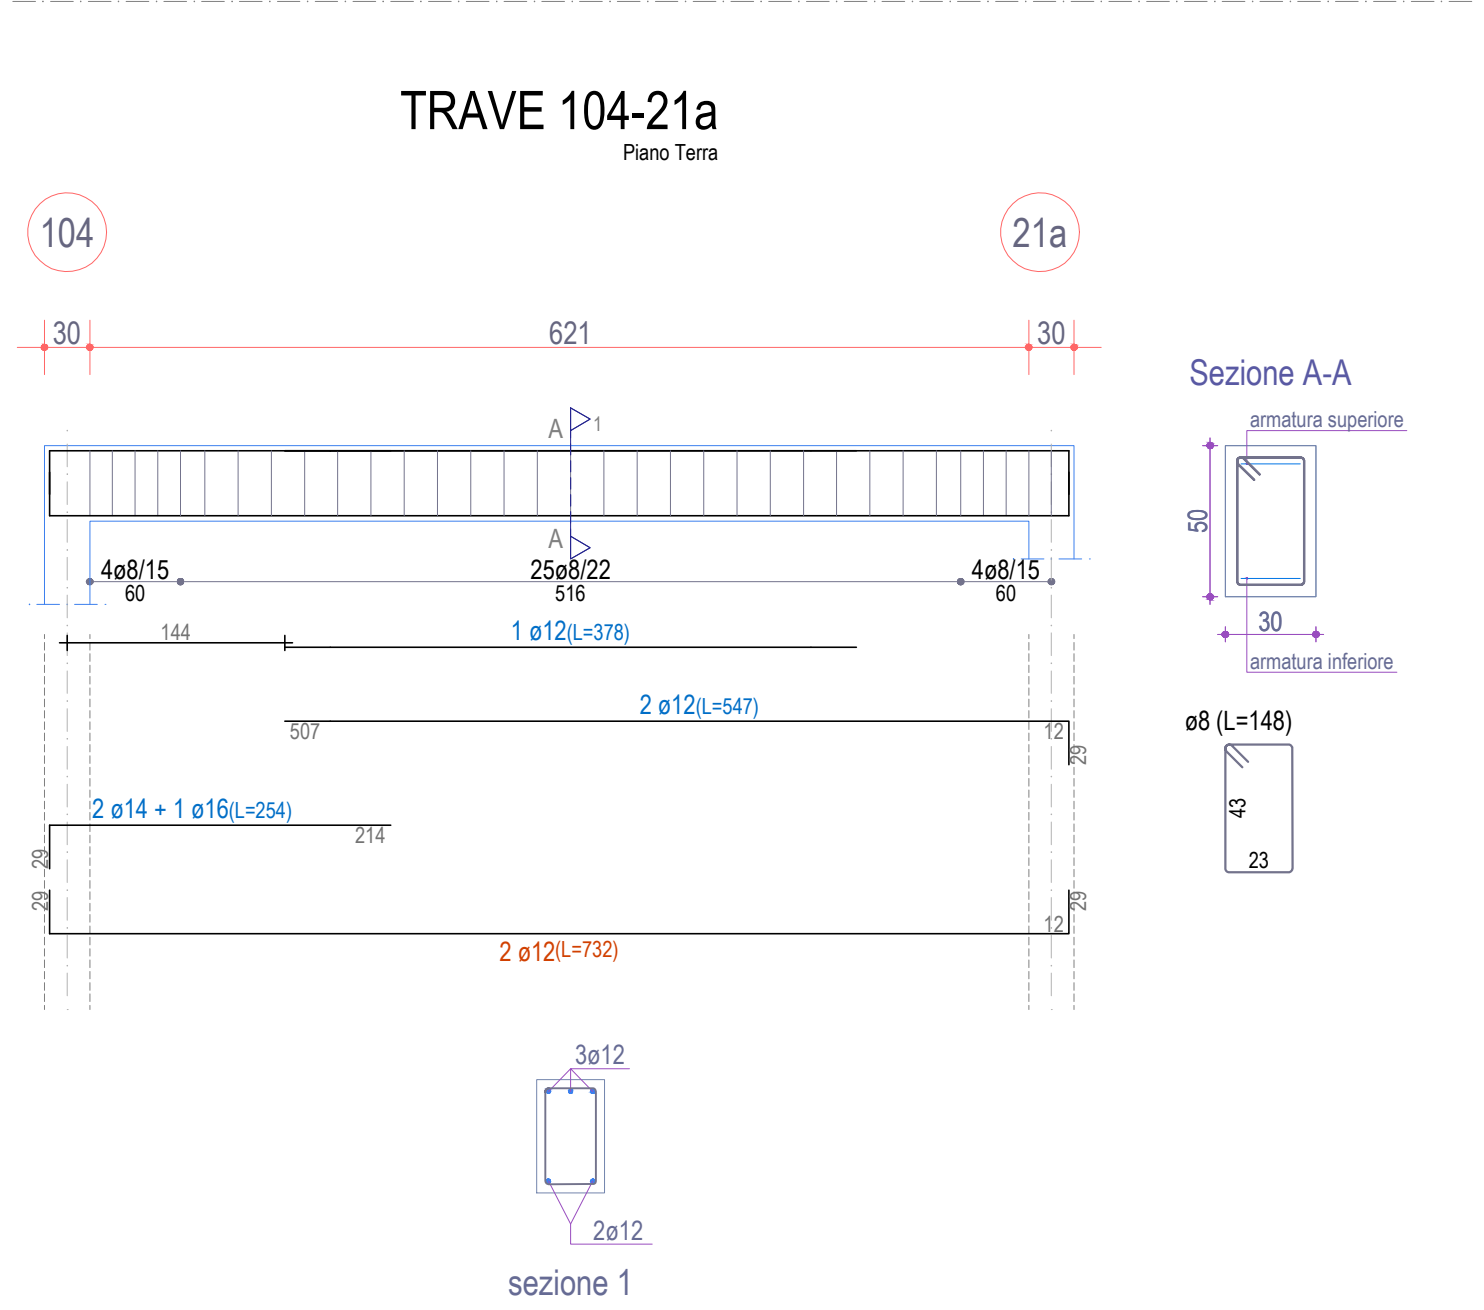


Scala: 1/50

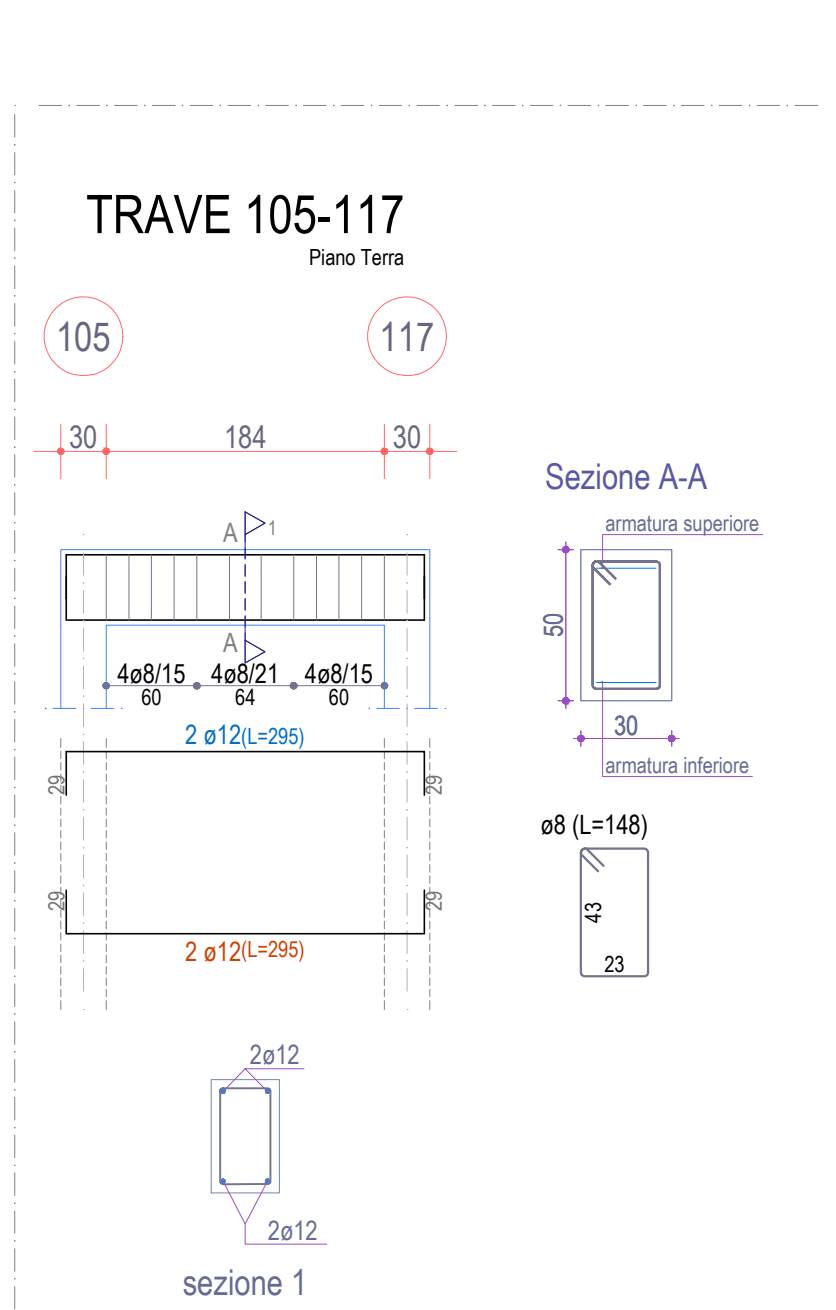


Scala: 1/50

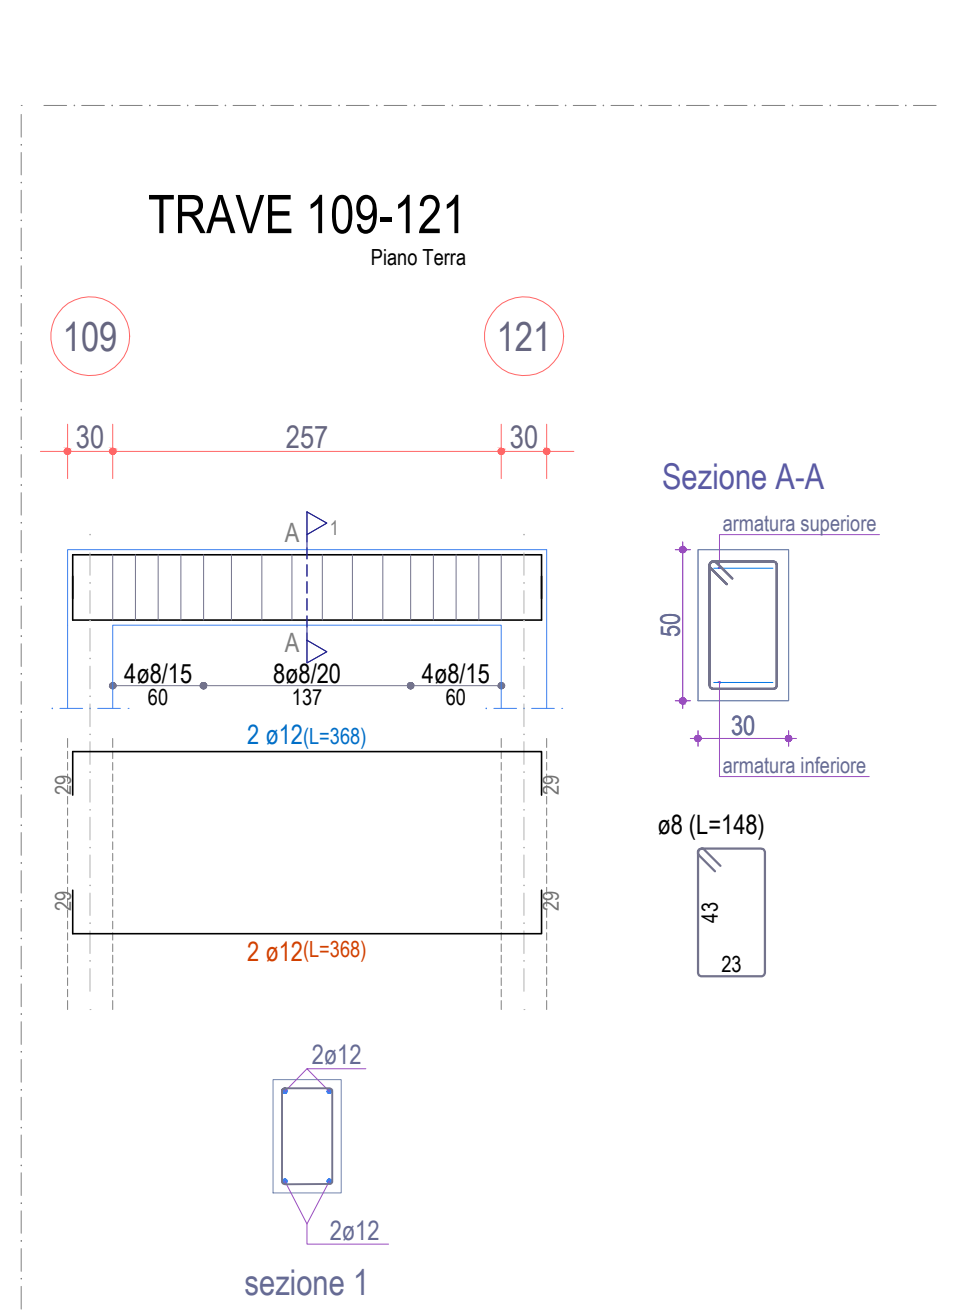


Scala: 1/50

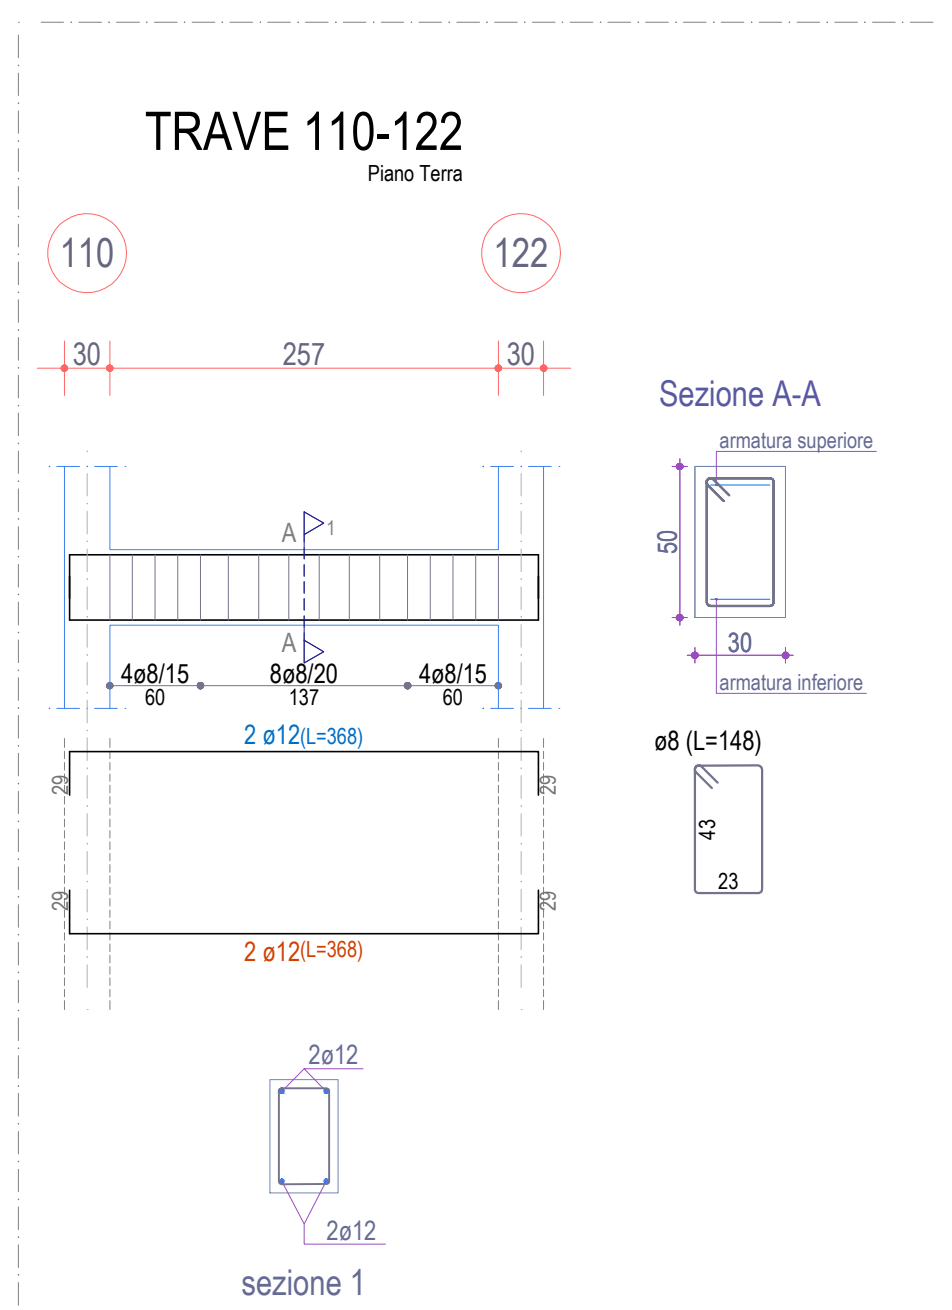


Scala: 1/50

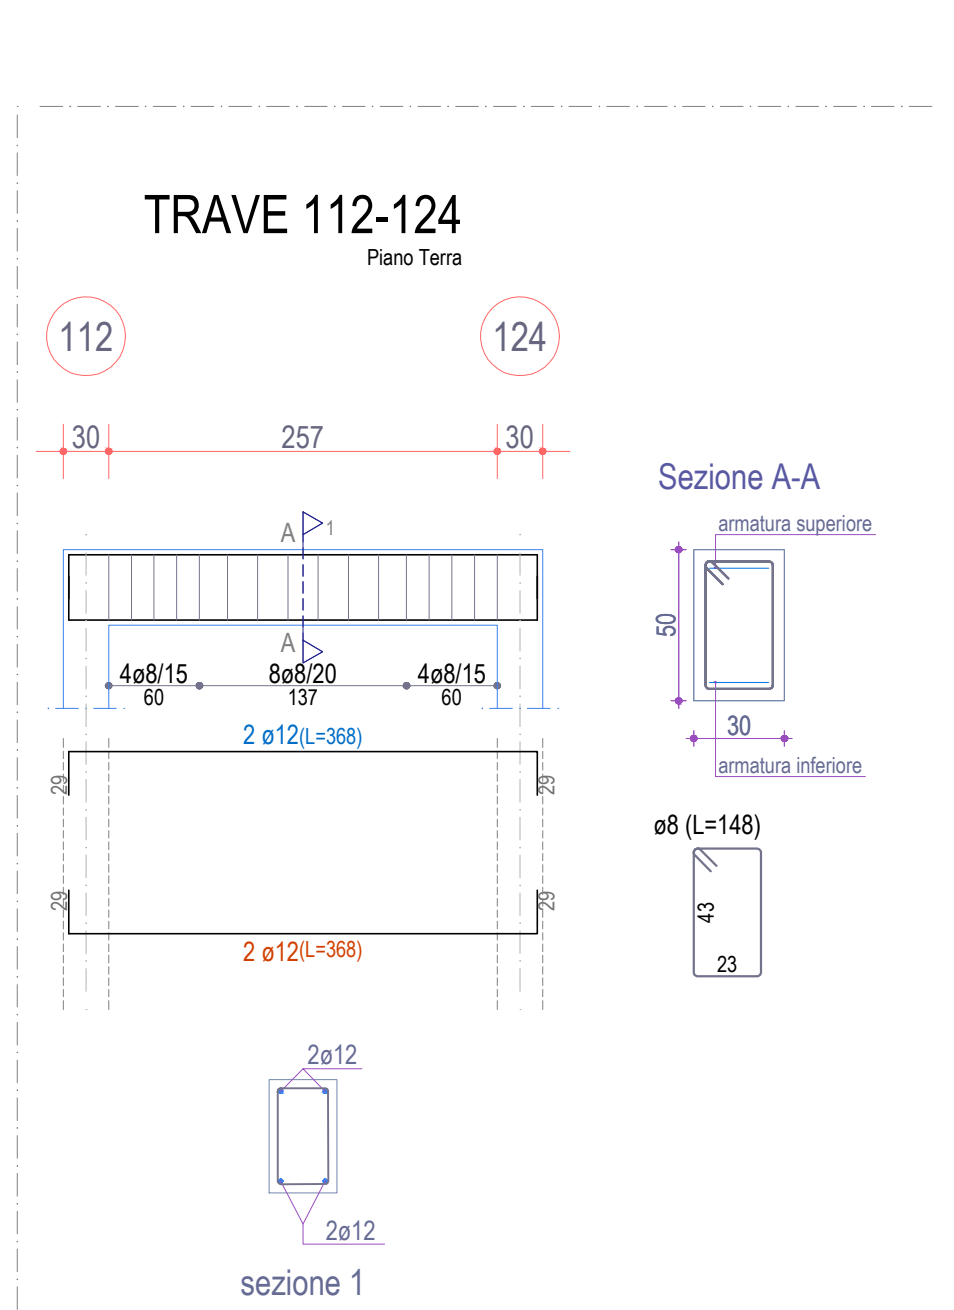


Scala: 1/50

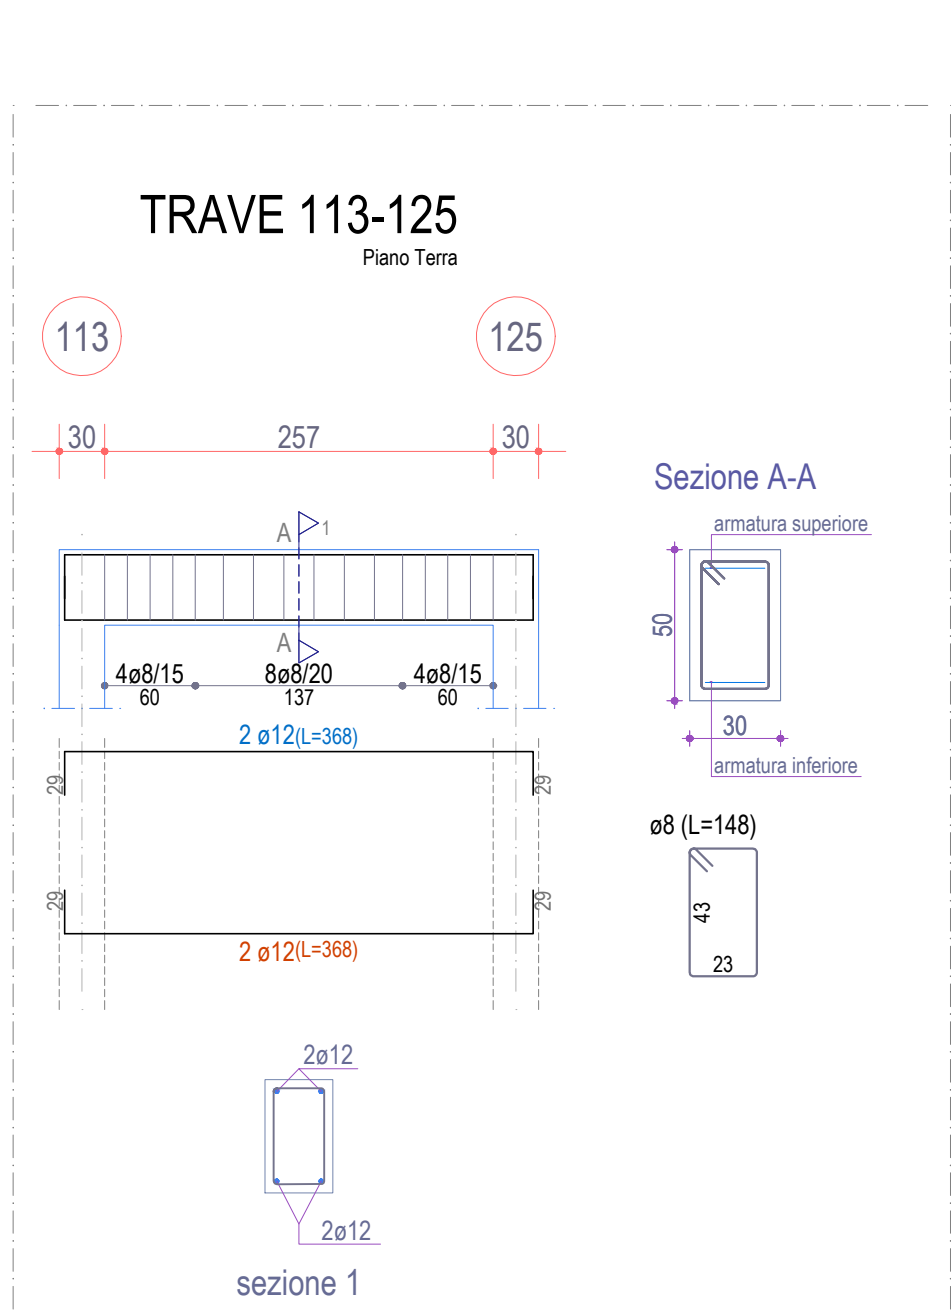

Scala: 1/50

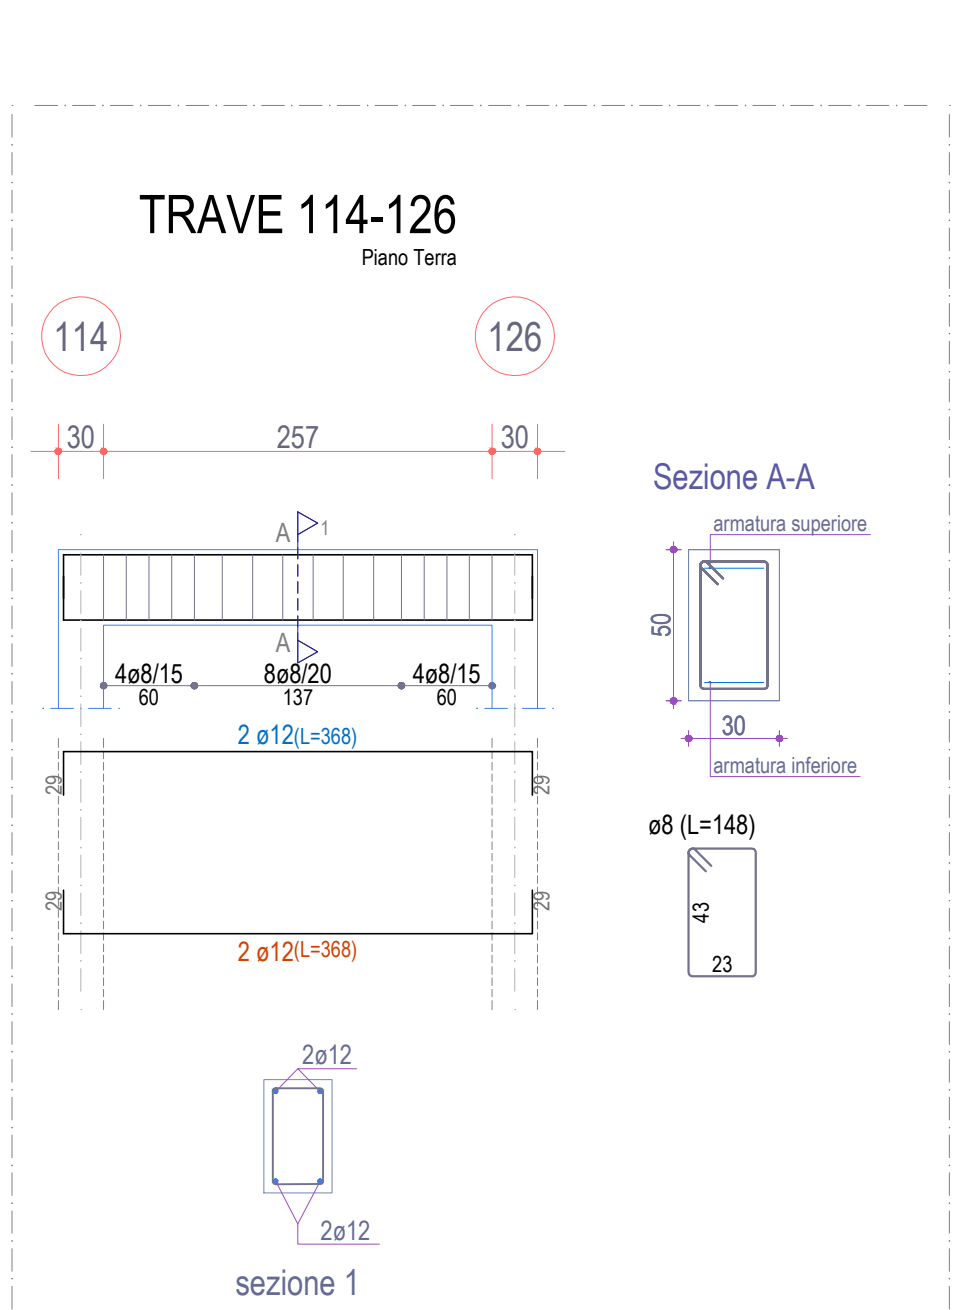

Scala: 1/50

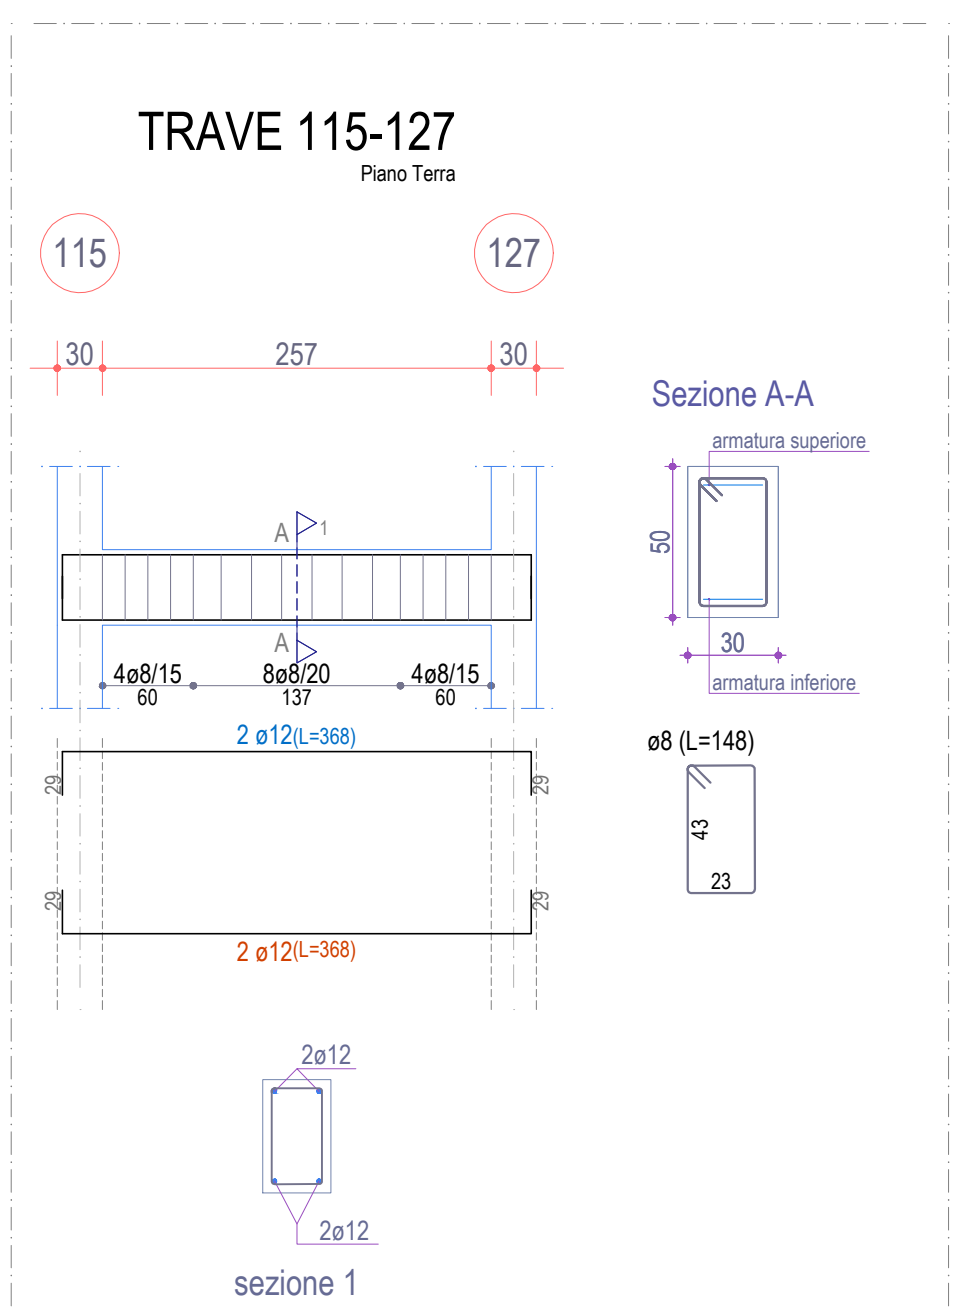

Scala: 1/50