


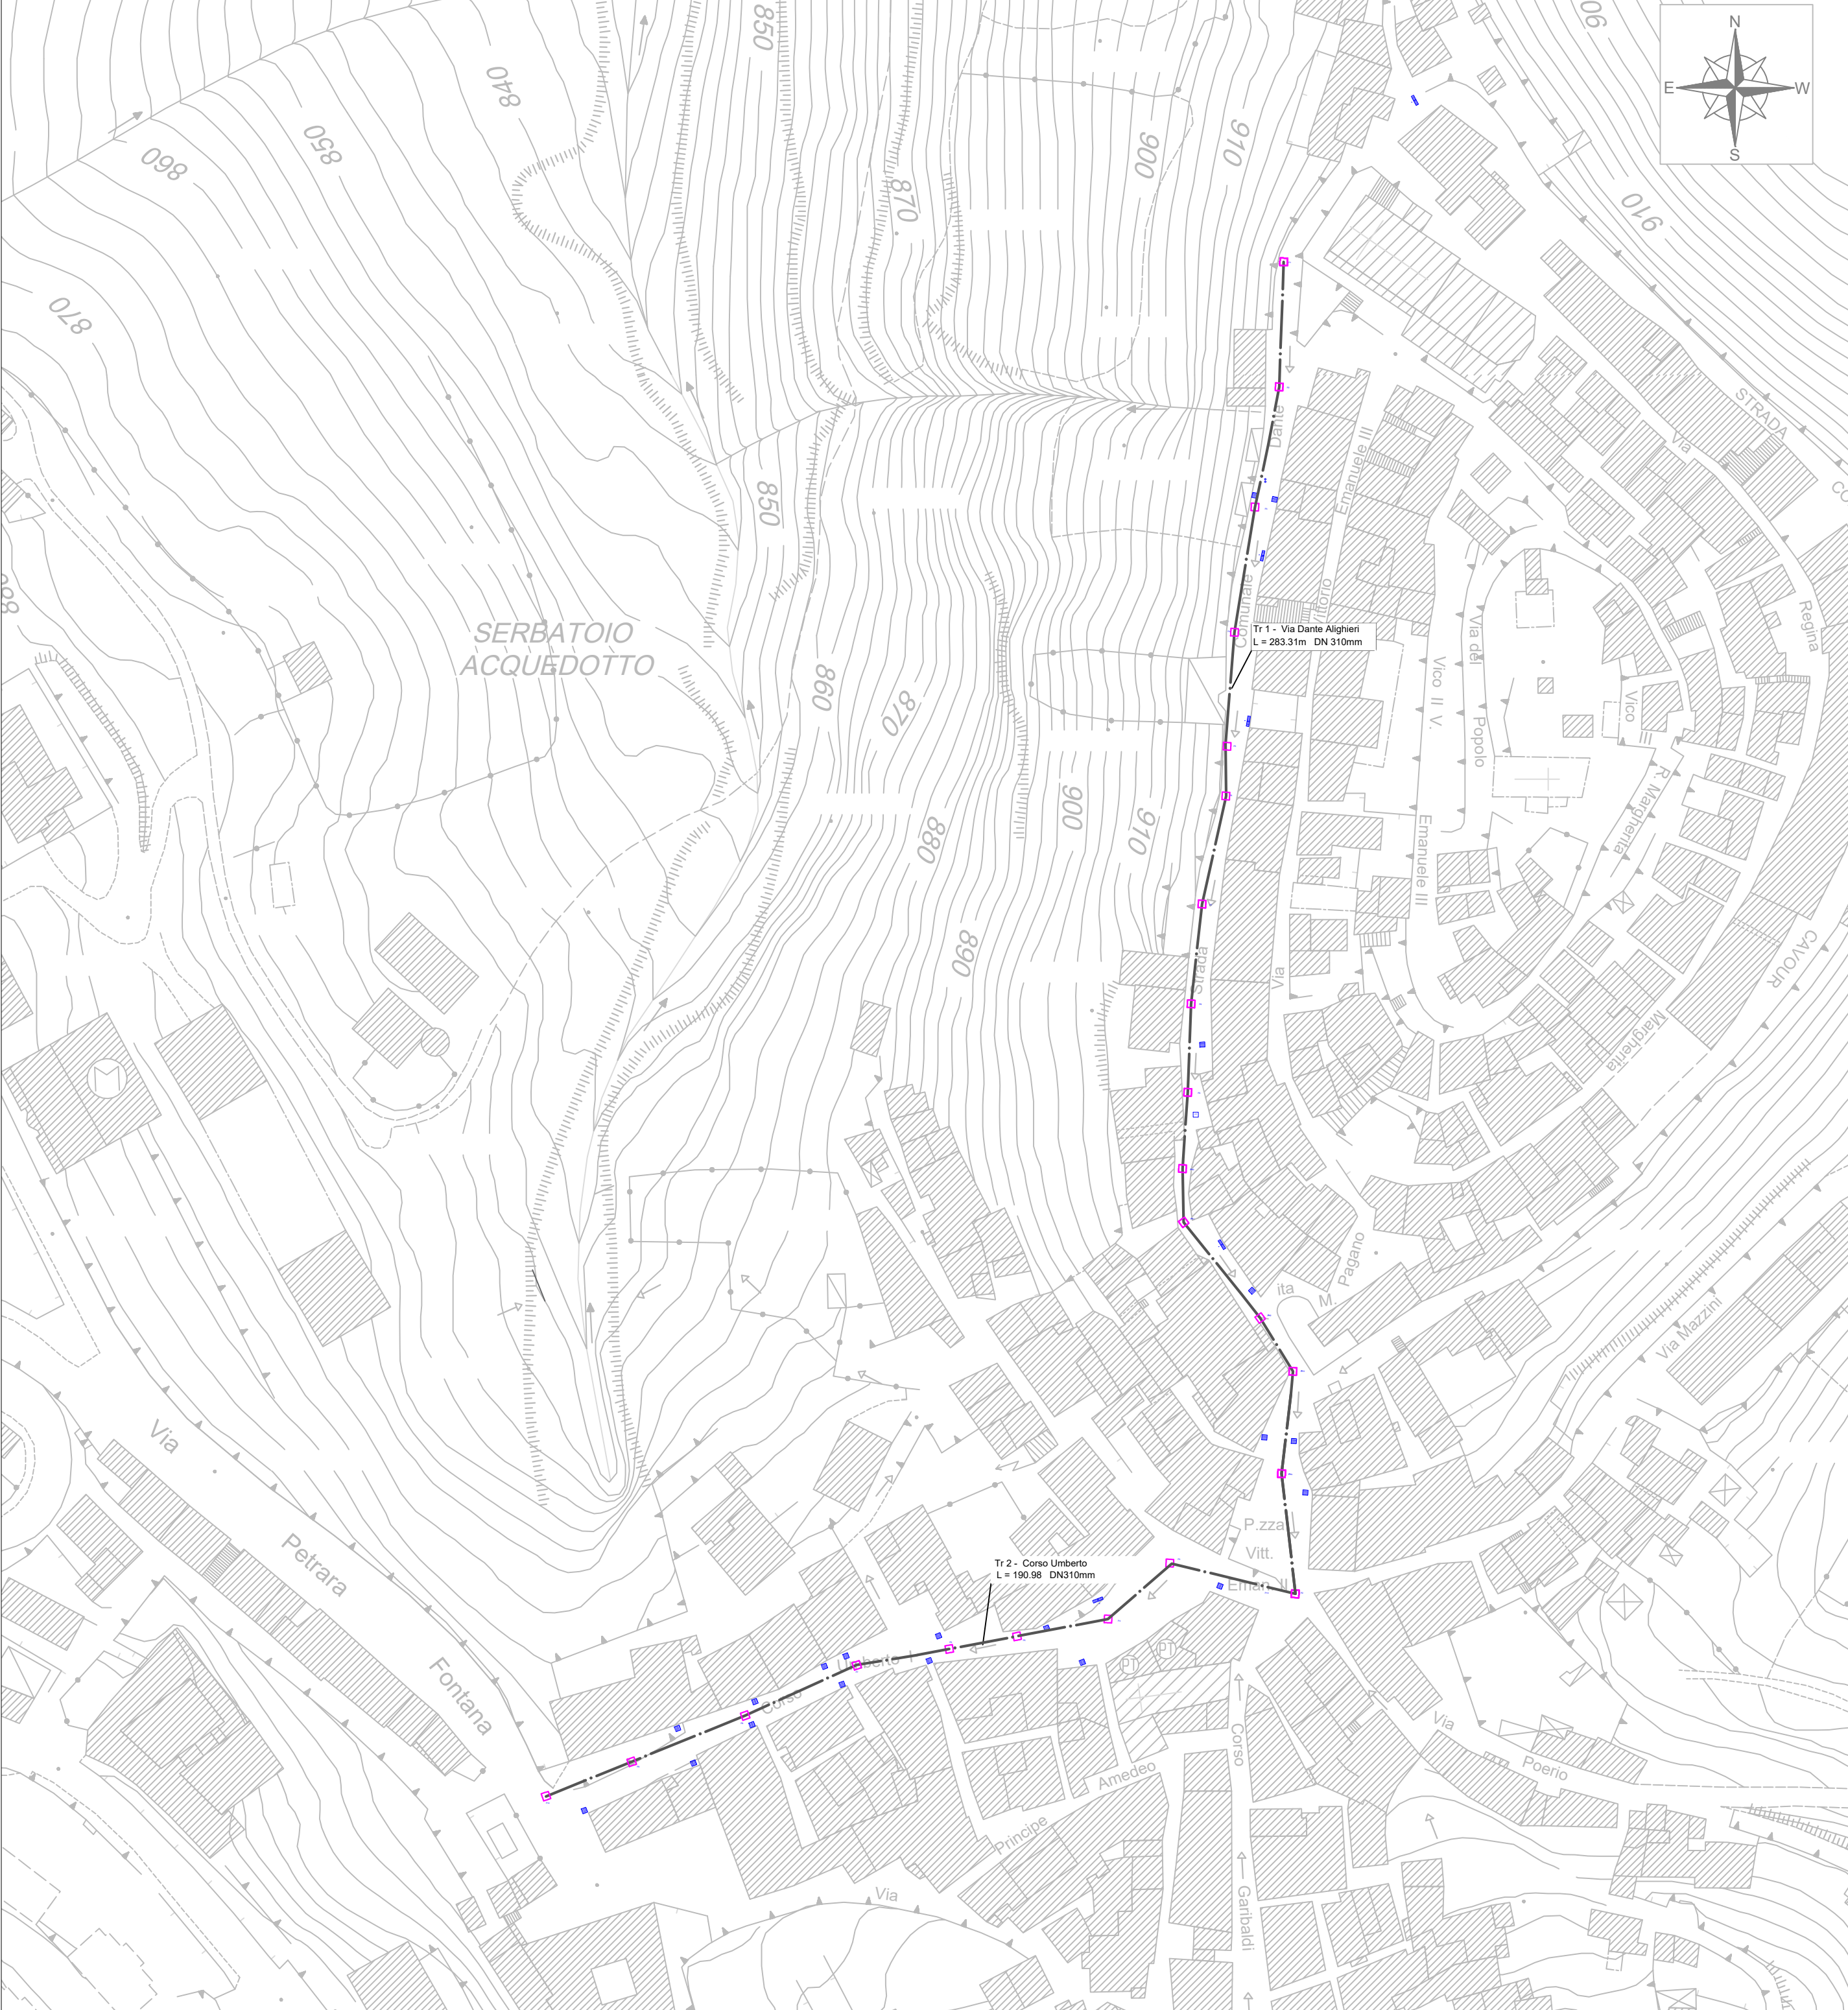

Legenda

Collettori di progetto

Pozzetti

Caditoie esistenti



COMUNE DI PIGNOLA

PROVINCIA DI POTENZA

"INTERVENTI DI MESSA IN SICUREZZA DELLE STRADE DEL CENTRO ABITATO"

PNRR: MISS. 2 - COMP. 4 - INV. 2.2



Sindaco

Dott. Antonio De Luca

R.U.P.

Responsabile dell'Area 3

Ambiente - Urbanistica - Edilizia

Ing. Donato Rosa

PROGETTO DEFINITIVO/ESECUTIVO

Cod. elaborato:		Scala: 1:100
ID05	PLANIMETRIA OPERE DI PROGETTO SU CARTA TECNICA REGIONALE	Rev. 01
		Data: Gennaio 2025

Progettista:

Ing. Michele VERDEROSA

Ordine Ingegneri Prov. di Potenza n° 5861

mail: michele.verderosa@outlook.it

tel. 0974/1082924



Collaboratori:

Ing. Gaetano BERLINGERIO

Ing. Elisabetta BRANDONISIO

Ing. Regina LIBERIO

Ing. Vincenzo ORANGER

