


CAMPO DI CALCIO DI VIA SCOTELLARO

Planimetria Generale - scala 1:250

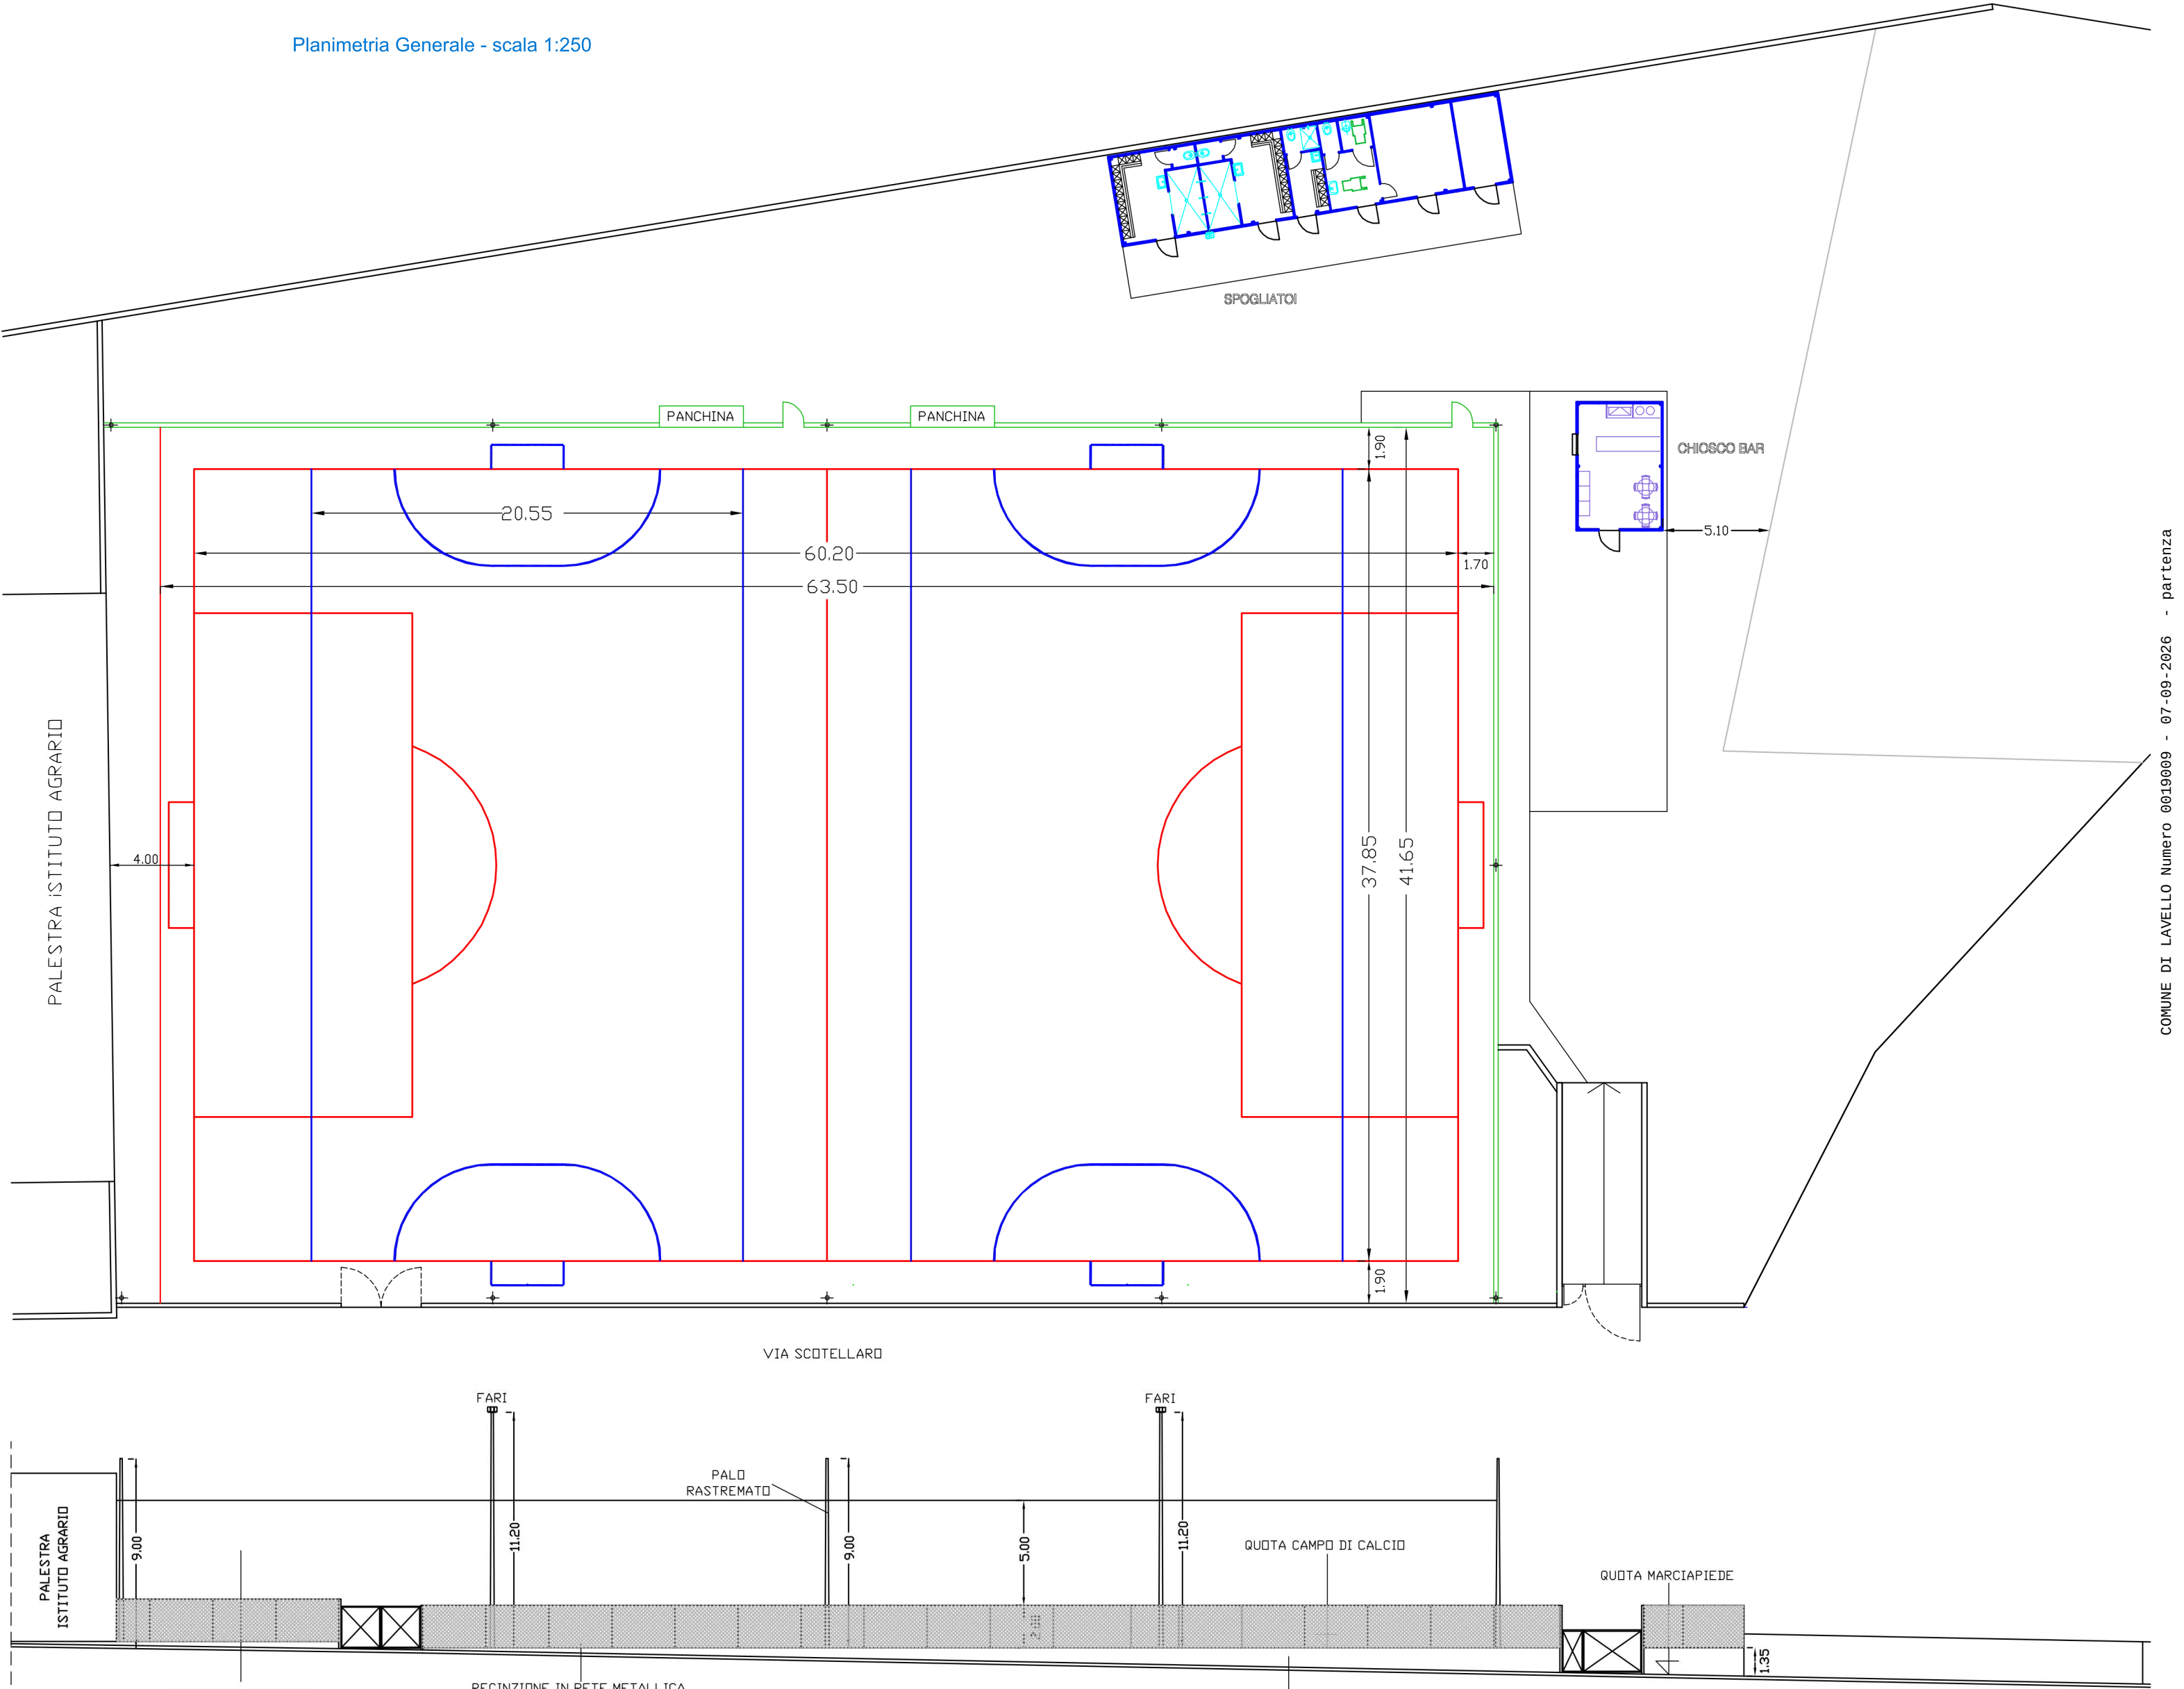

COMUNE DI LAVELLO Numero 00190009 - 07-09-2026 - partenza